



STATO ATTUALE - PIANTA PIANO PRIMO E COPERTURA

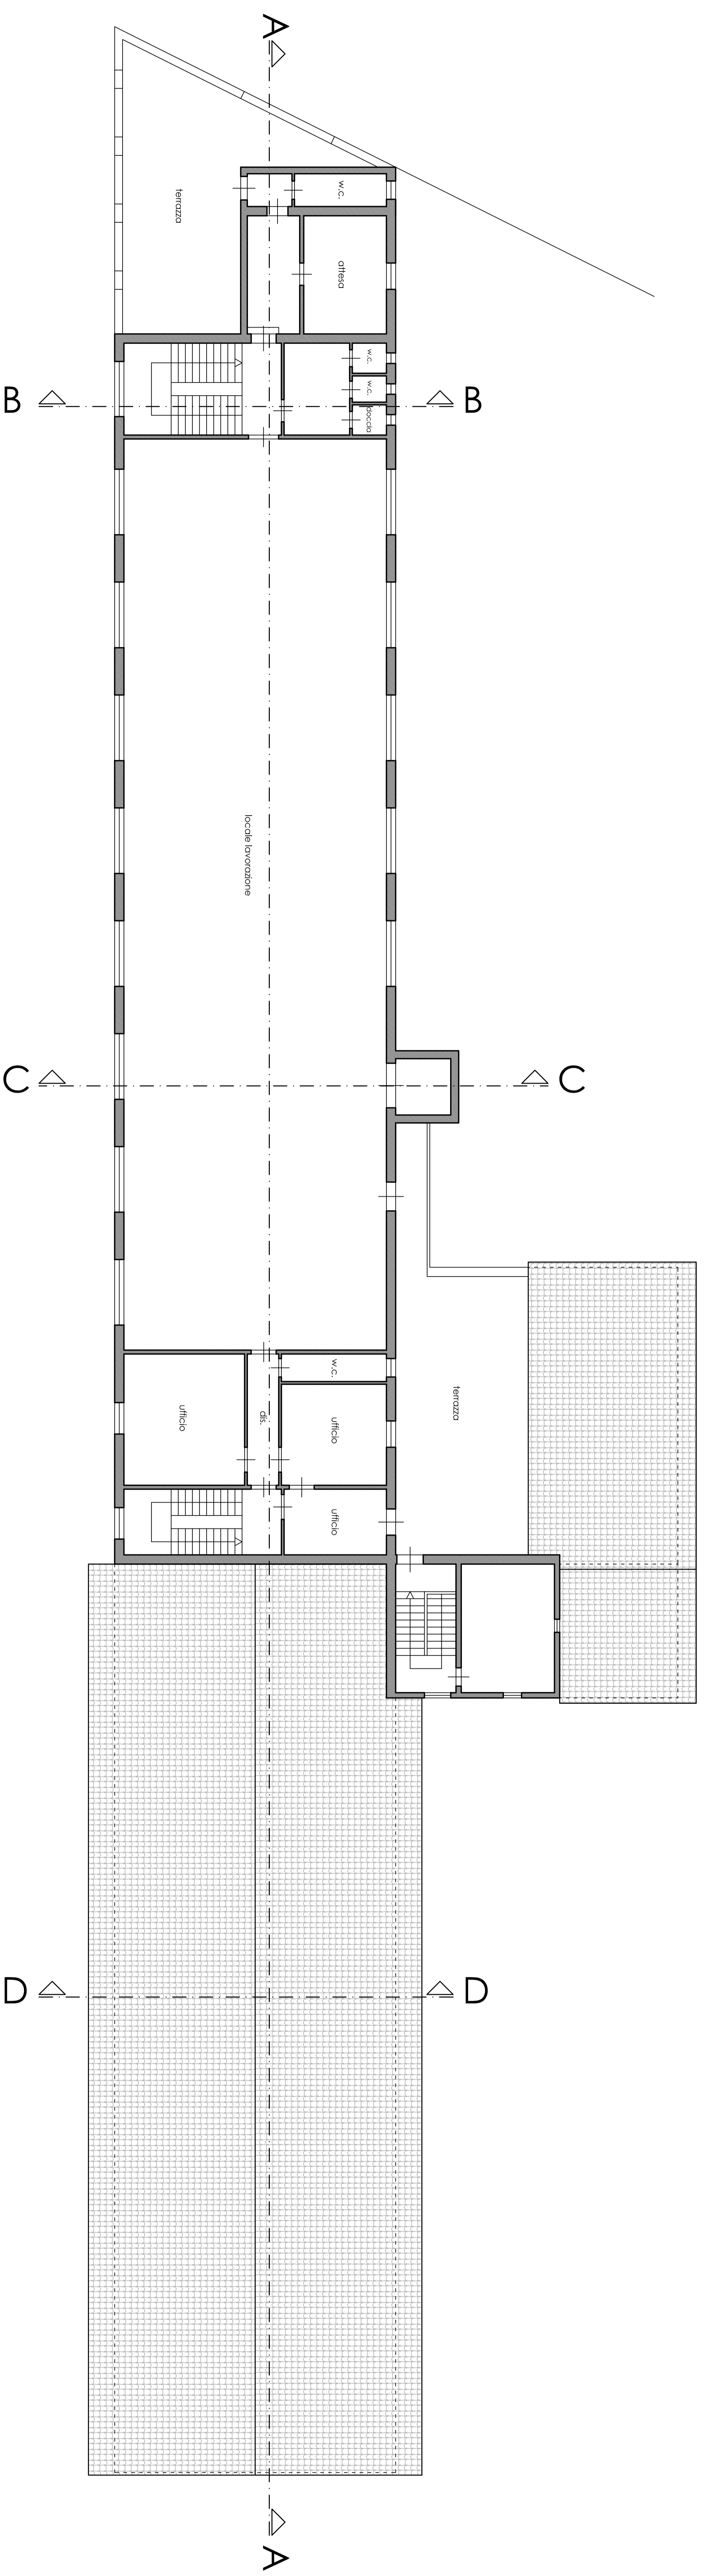

Piano Primo

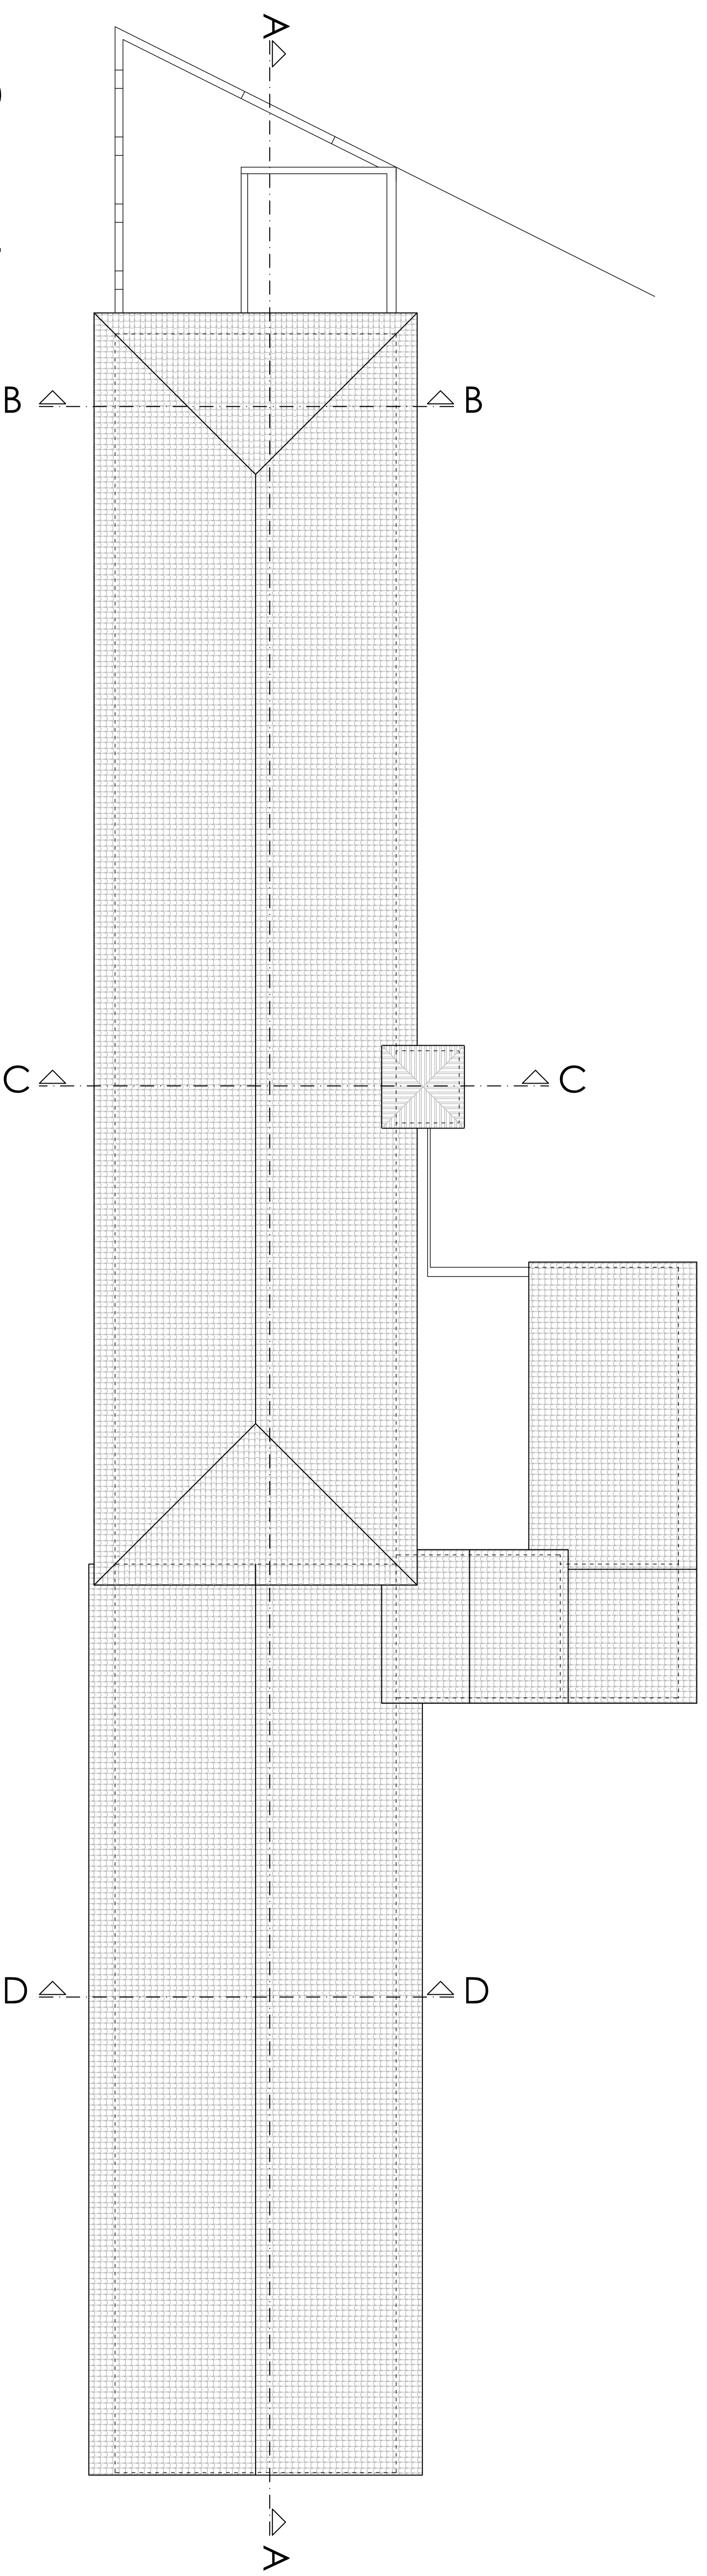

Copertura

Scala 1:200