
 Giannoni & Associati arch. Paolo Giannoni, geom. Andrea Biagi, geom. Michele Casalini		
denominazione PIANO DI RECUPERO di aree e fabbricati posti nel Comune di Montopoli in Val d'Arno, frazione Marti, via Baronci. Approvazione C.C.n.9 del 19/3/12-Pubblicazione BURT n.16 del 18/4/12 -VARIANTE-		
titolo STATO VARIATO: Consistenze Immobiliari		
scala 1/500 1/200	tavola 3v	
data 05 Marzo 2019	sost.	
proprietà Majnoni D'Intignano di Poggio Baldovinetti Maria Pace		
via S.Aliende 17 S.Croce sull'Arno - tel. 0571/34587 fax 34588 e-mail: giannoni.associati@leonet.it		

Locali con destinazione in corso di definizione

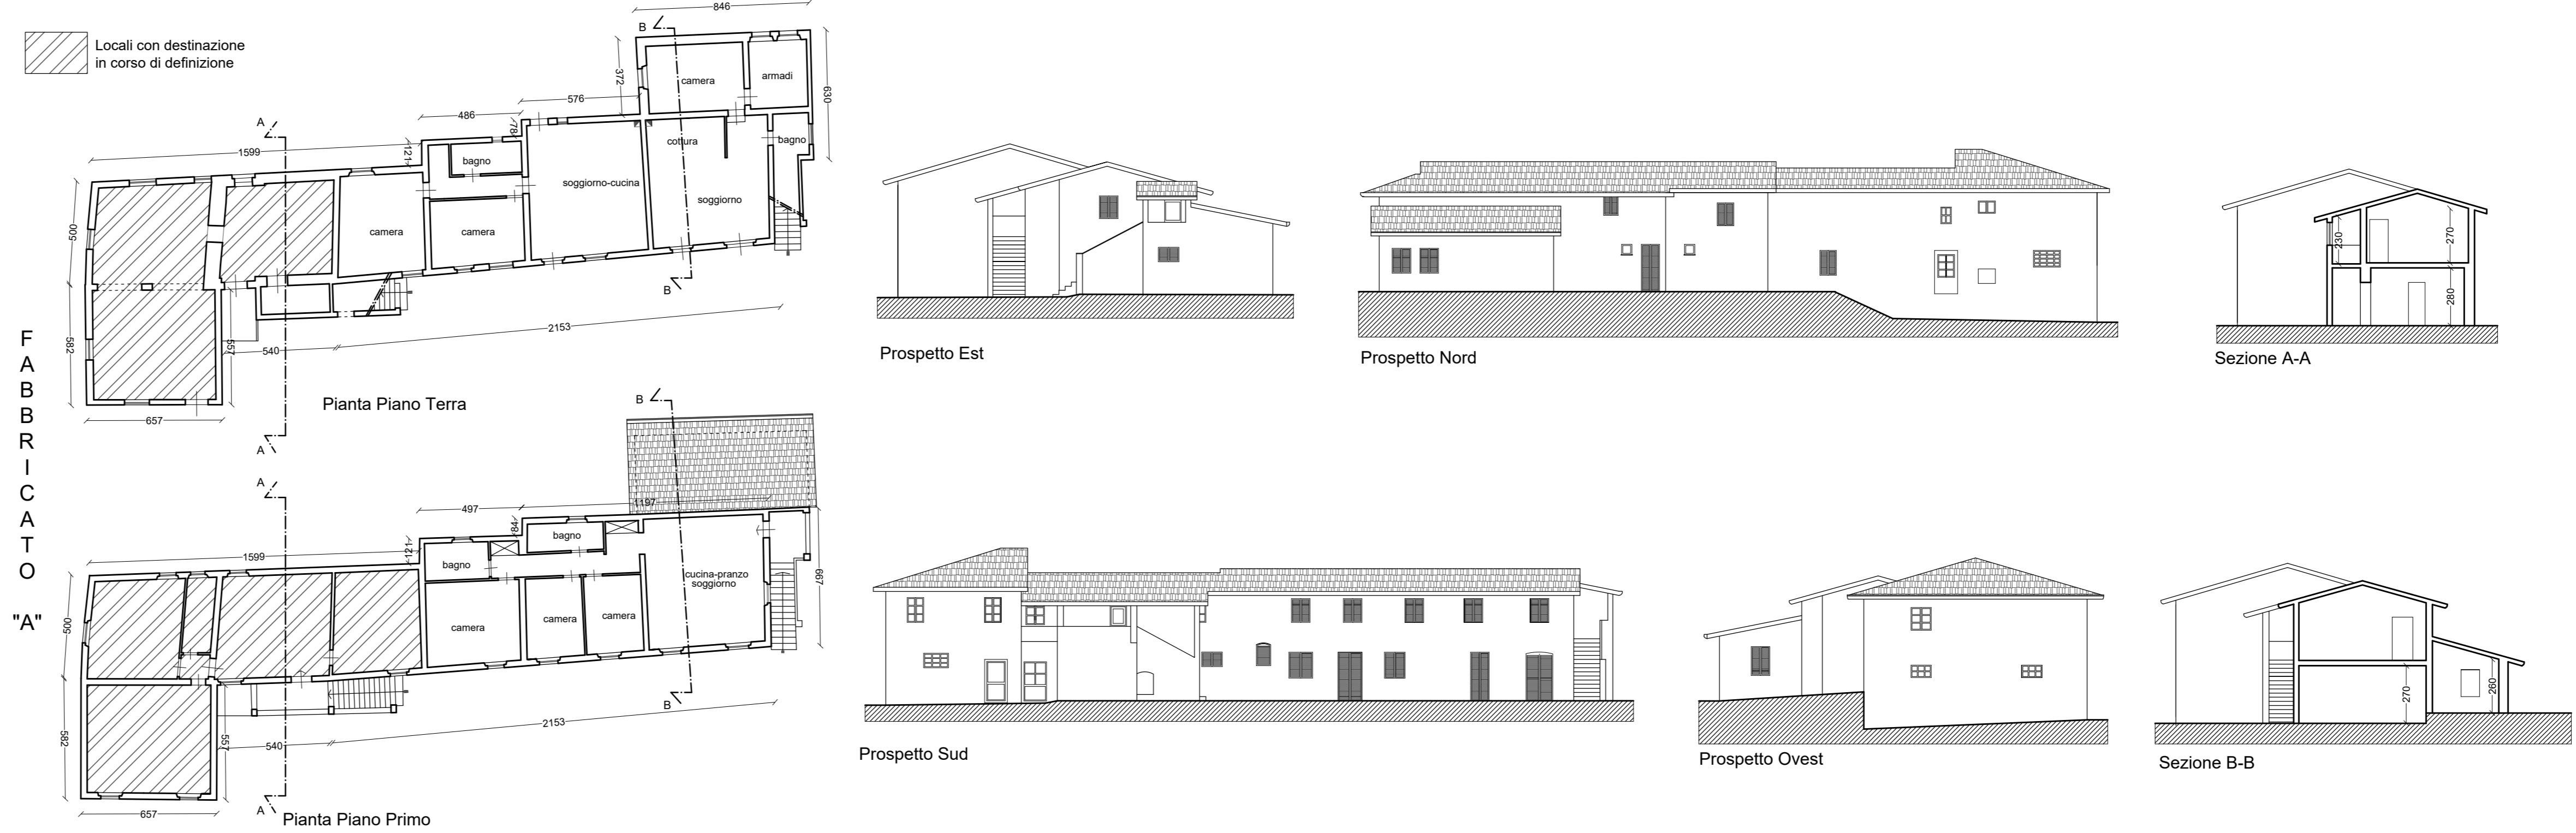

F A B B R I C A T O

A

Pianta Piano Terra

Pianta Piano Primo

Prospetto Est

Prospetto Nord

Sezione A-A

Prospetto Sud

Prospetto Ovest

Sezione B-B

F A B B R I C A T O

B

Pianta Piano Terra

Pianta Copertura

Sezione x/x

Prospetto Frontale

Prospetto Lat. Dx

Prospetto Tergale

Prospetto Lat. Sx

F A B B R I C A T O

A *

Pianta Piano Interrato

Pianta Piano Primo

Pianta Piano Terra

Sezione x/x

Prospetto Laterale Nord

Prospetto Ovest

Prospetto Laterale Sud

Prospetto Est