



# Gianni & Associati

arch. Paolo Gianni, geom. Andrea Biagi, geom. Michele Casalini

denominazione Piano di Recupero riguardante area e fabbricato residenziale con accessori siti nel Comune di Montopoli In Val d'Arno, frazione Marti, via Chiesina.

titolo Fabbricati "A" e "B" - Pianta, Prospetti e Sezioni - STATO ATTUALE

scala 1/200

prog.

avvolto

data 29 Febbraio 2016

sost.


3

proprietà Sig. Majnoni Stefano




Largo Pietro Loti 9h S.Croce sull'Arno - tel. 0571/24587 fax 34588 e-mail: gianni.associati@leonetti.it

dott. arch. Paolo Gianni  
geom. Michele Casalini

## PIANTA PIANO TERRA

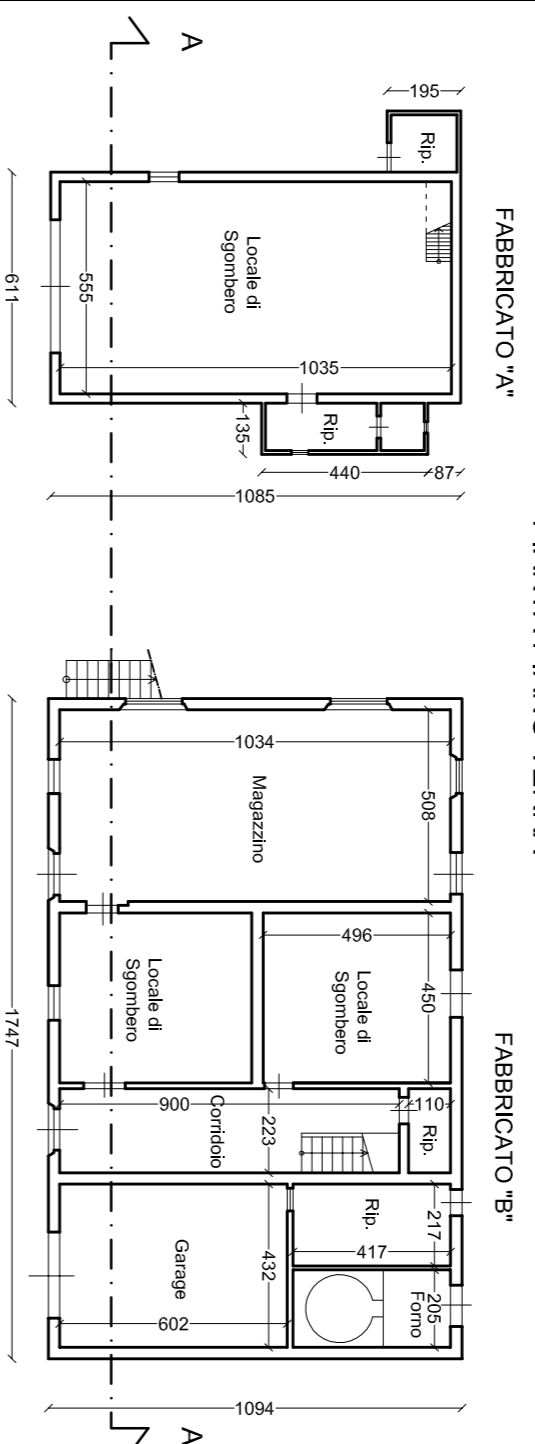


## PIANTA PIANO PRIMO

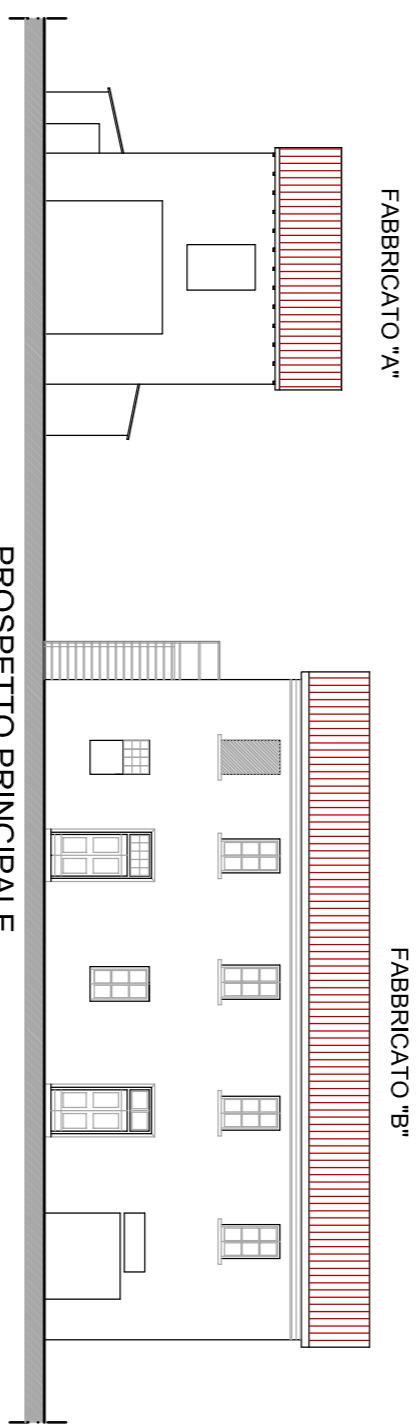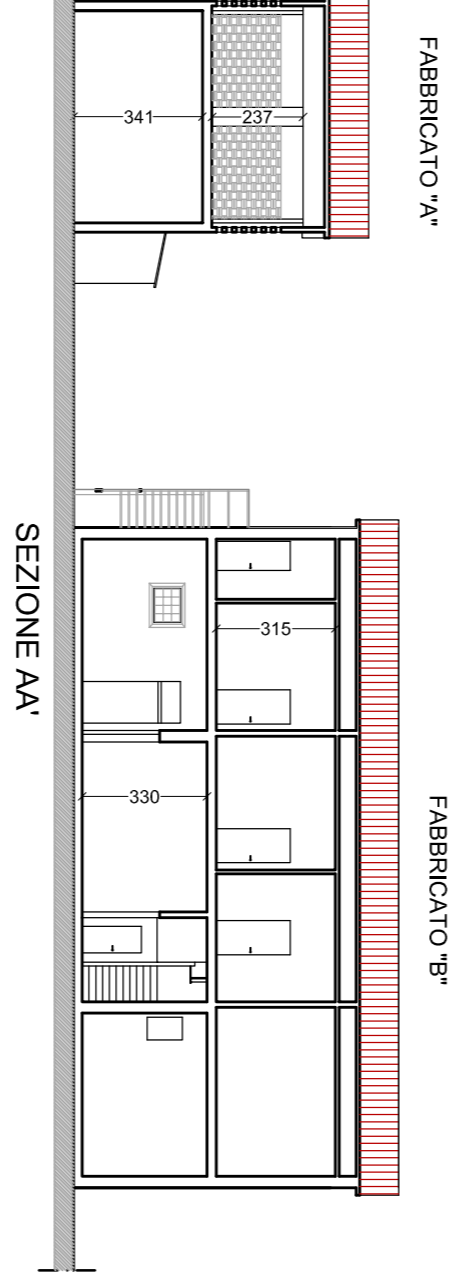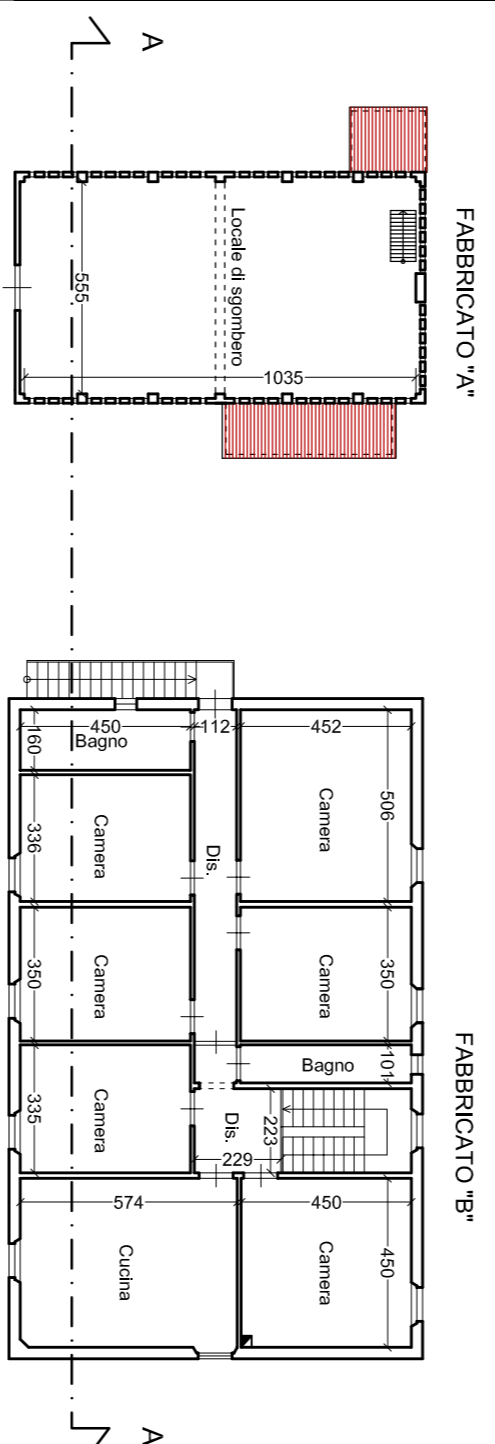


## PROSPETTO PRINCIPALE




## PROSPETTO TERGALE

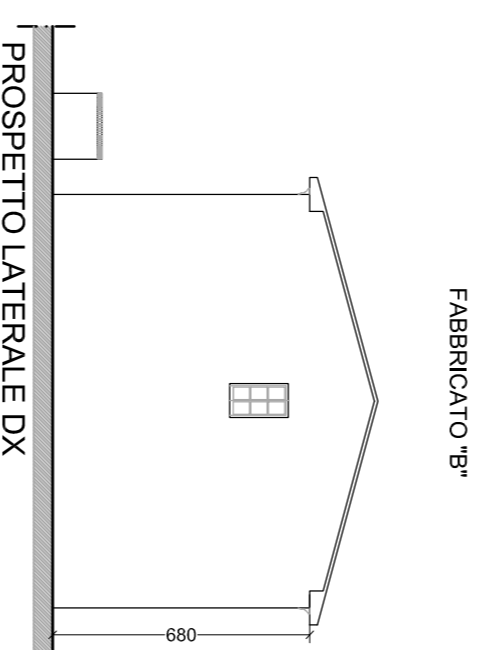


## PROSPETTO LATERALE DX

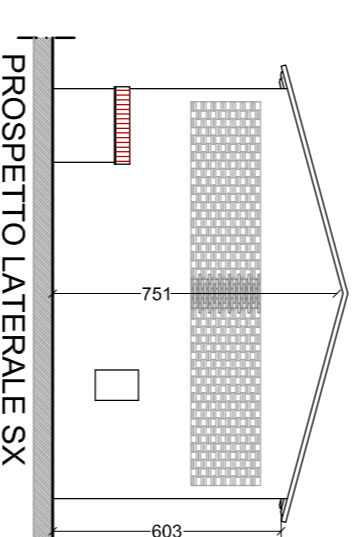

## PROSPETTO LATERALE SX

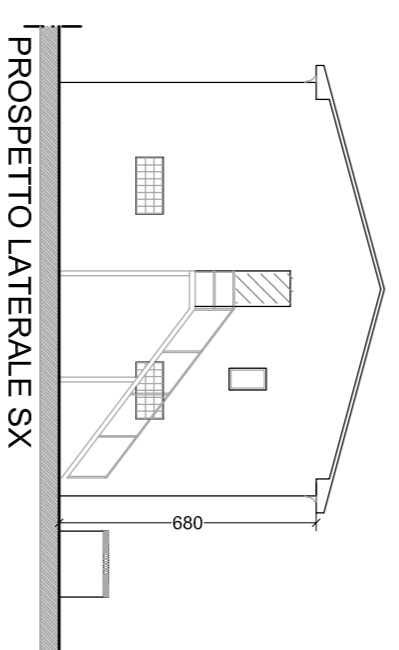

## PROSPETTO LATERALE SX

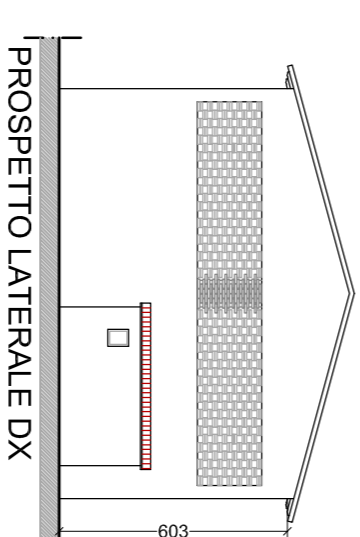

## PROSPETTO LATERALE DX