


COMUNE DI MONTOPOLI IN VAL D'ARNO


PIANO DI RECUPERO "CALZATURIFICIO BERTINI"
 IN LOC. SAN ROMANO VIA CAMPANIA N. 19 E 13.

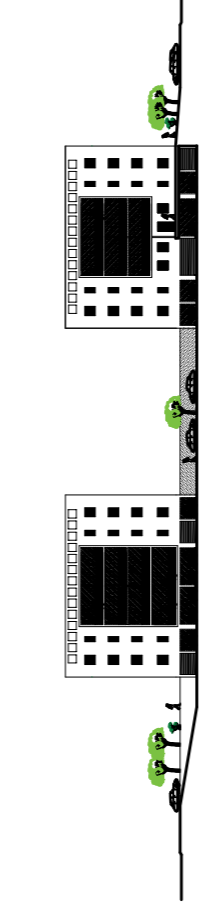


PROPRIETÀ: BERTINI SNC
 PROGETTO: Arch. PAOLO SORDI
 OGGETTO: IPOTESI PROGETTUALE
 Pianta scala 1/200

TAVOLA 6


- LEGENDA
- ▨ intervento straordinario
 - ▨ intervento nuovo edificio
 - ▨ ampliamento edificio esistente
 - ▨ coperti e pertinenze inagibili ed ingenti
 - ▨ struttura C.S.L.
 - ▨ ponte auto
 - ▨ ponte auto banchetto
 - ▨ area verde
 - ▨ area verde banchetto

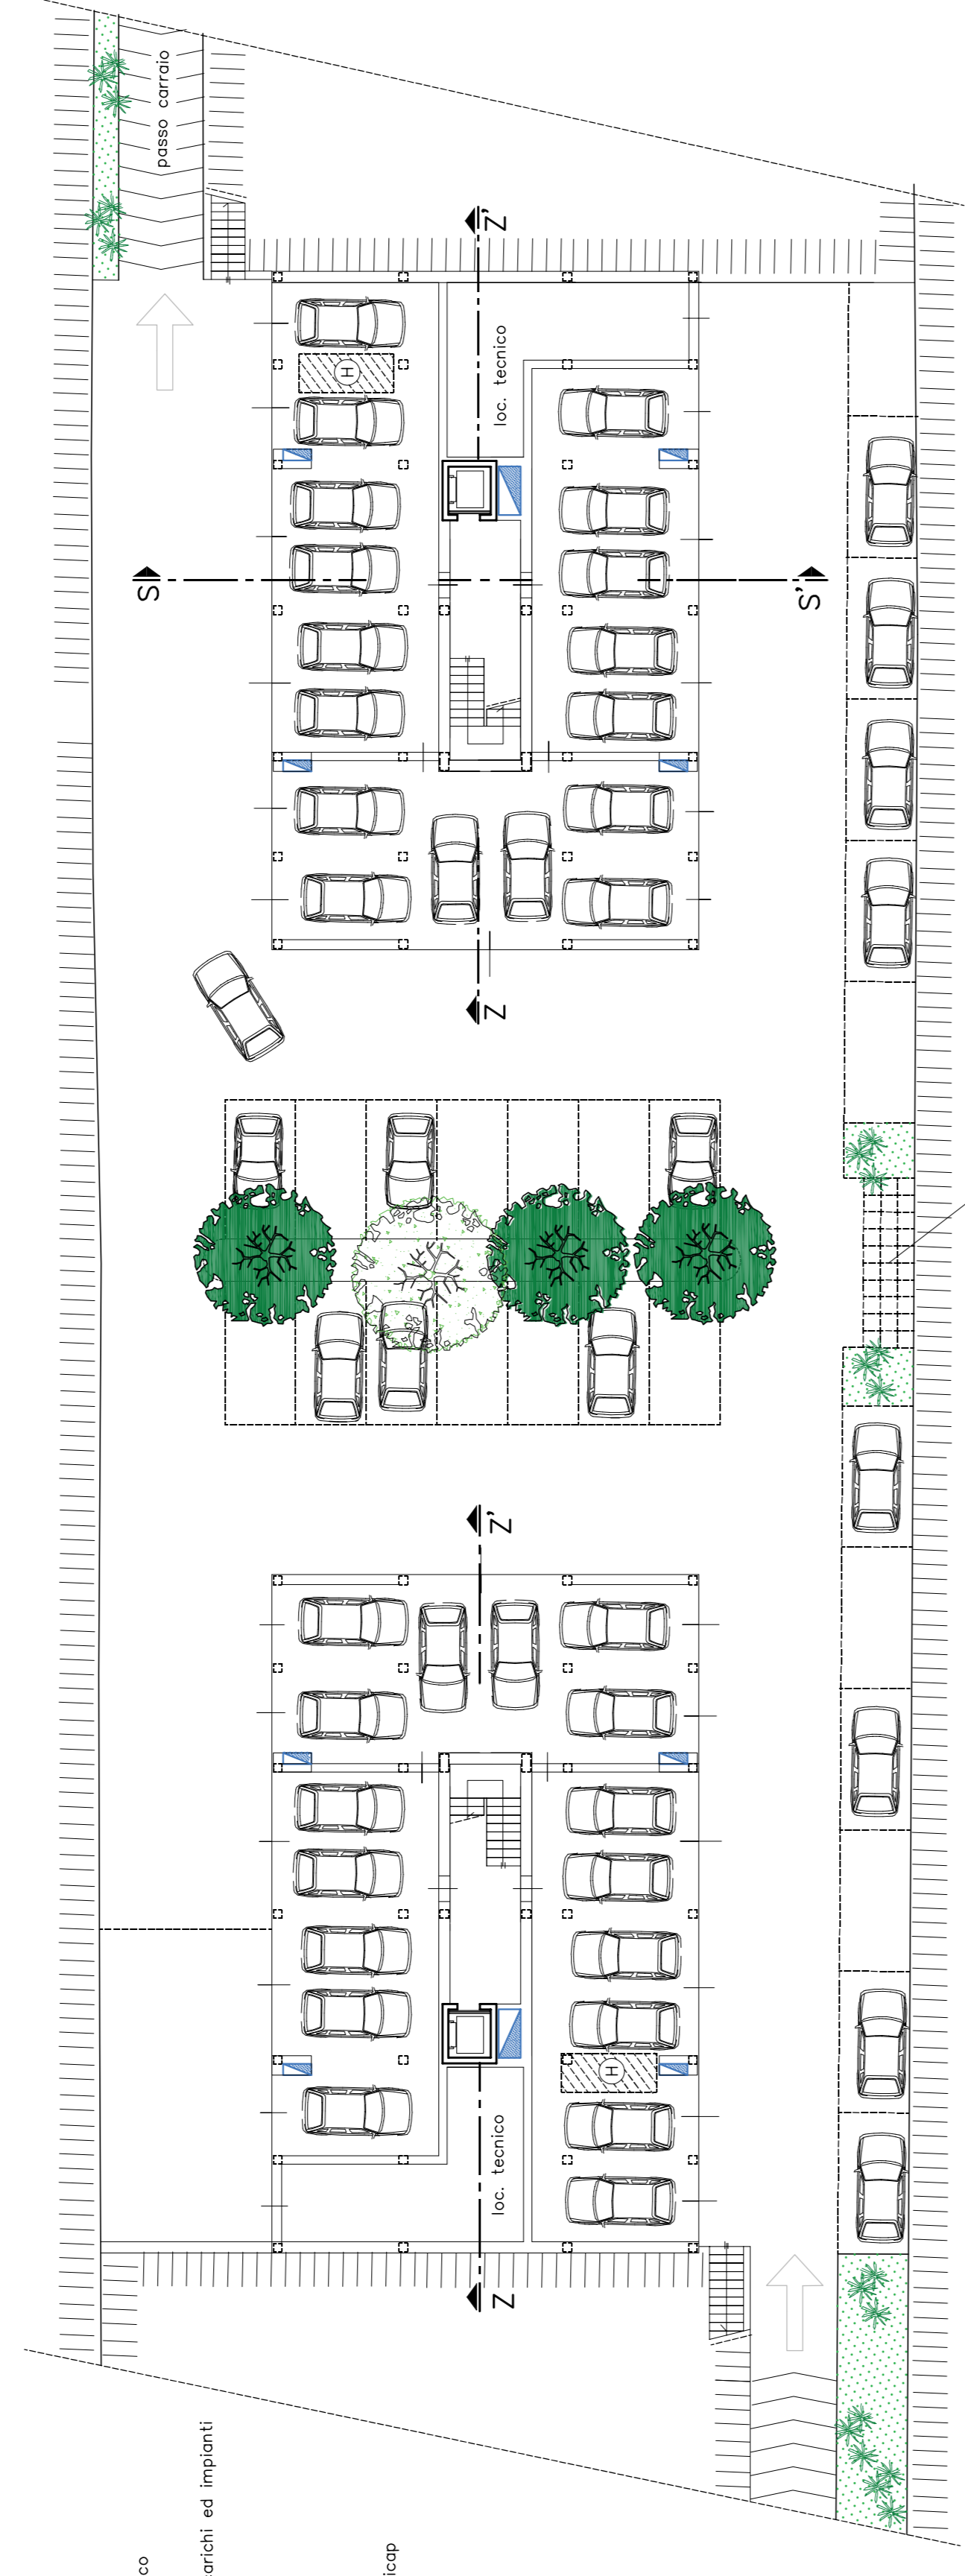


PIANTA PIANO INTERRATO 1/200

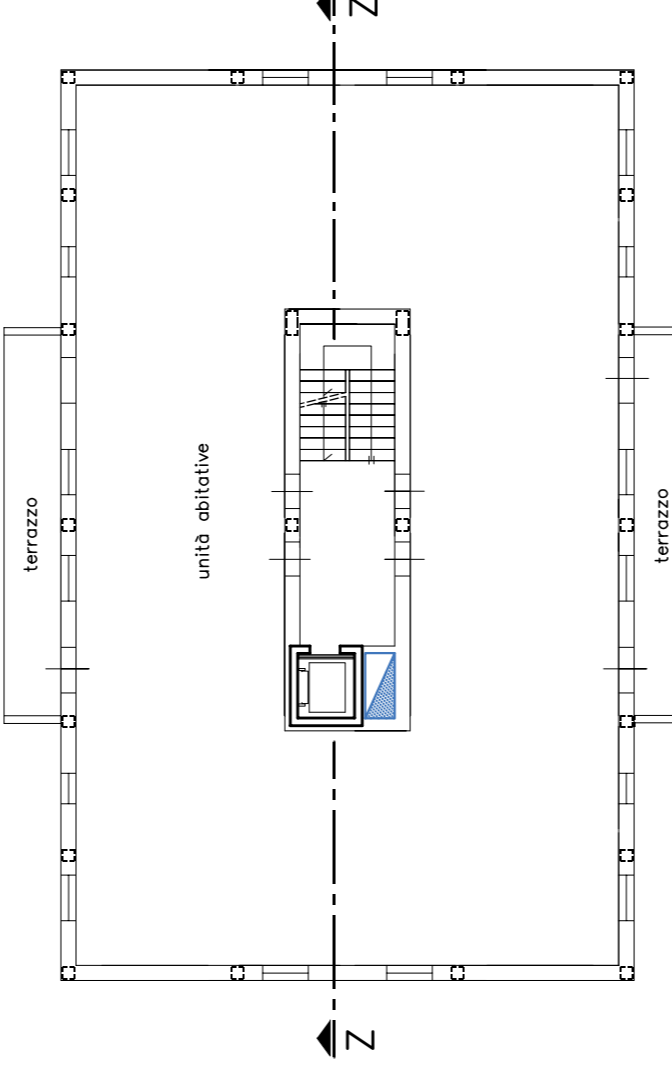


PIANTA PIANO PRIMO E SECONDO 1/200

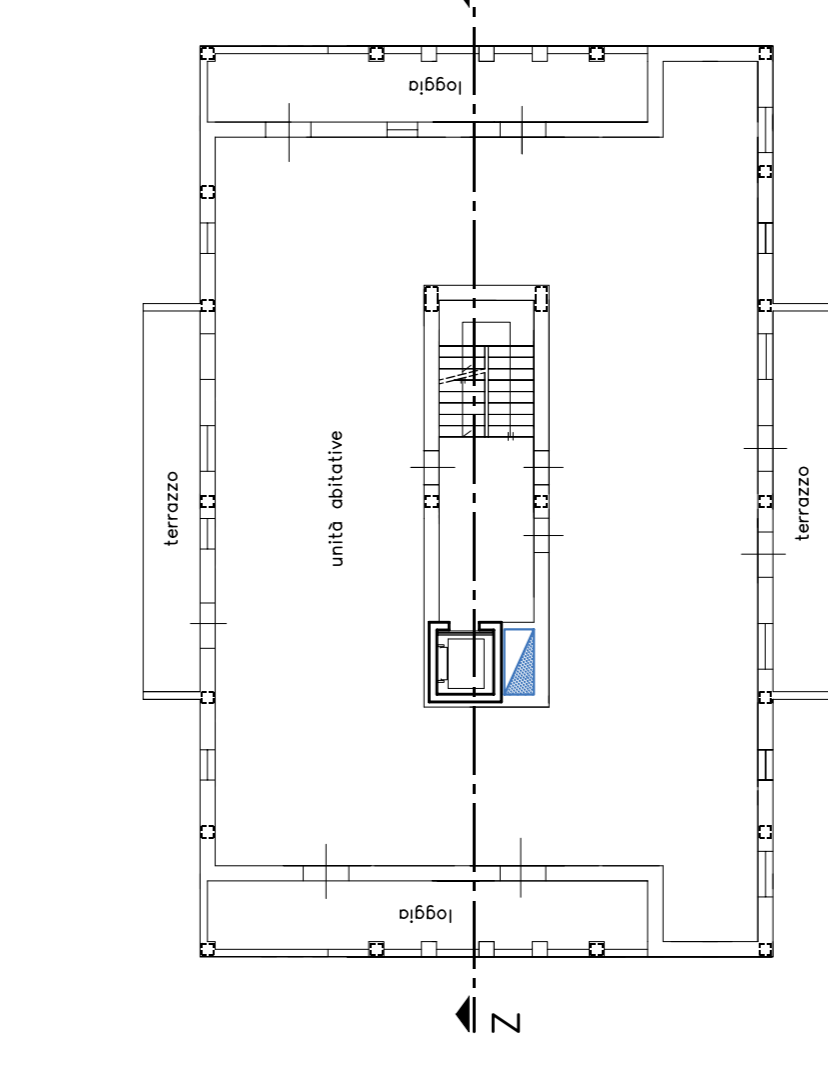


PIANTA PIANO TERZO 1/200

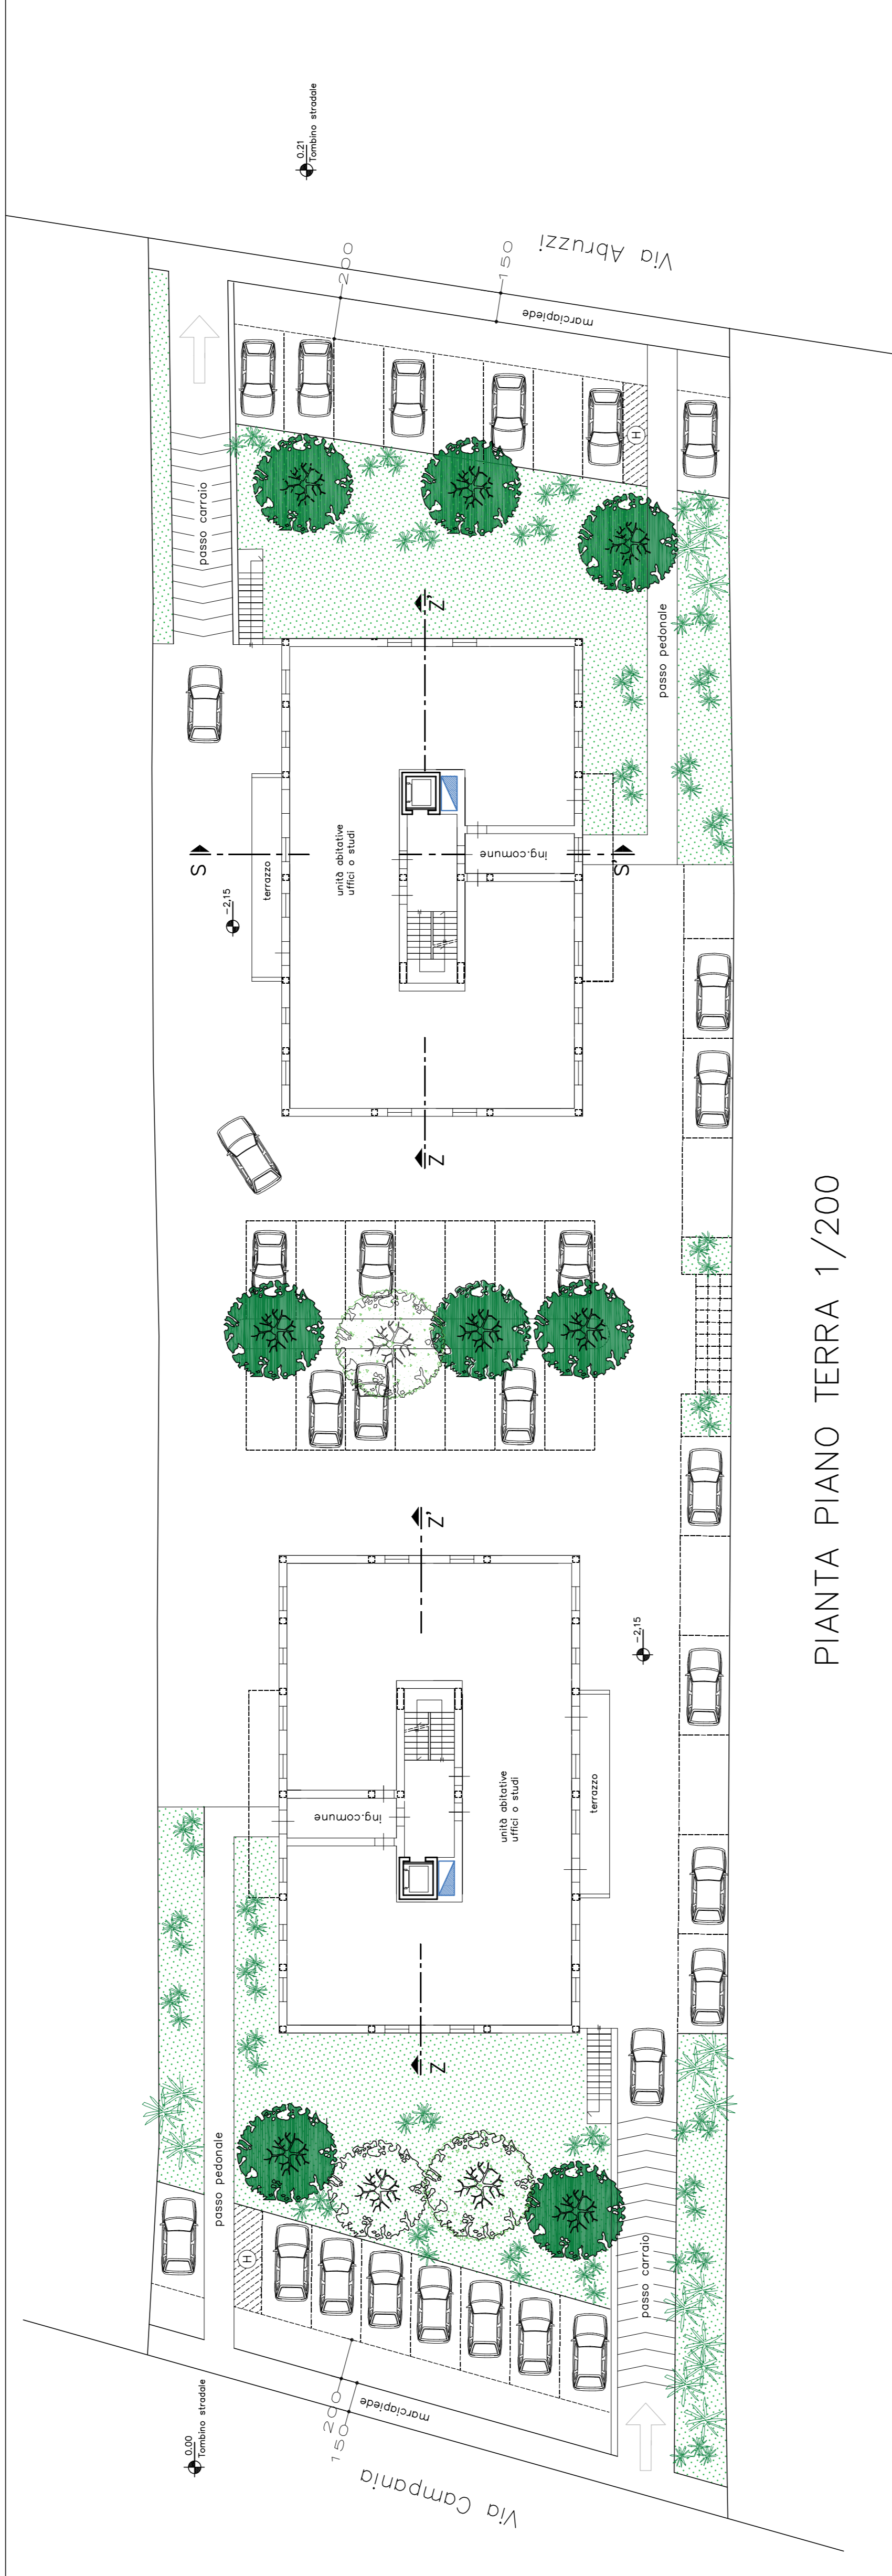

PIANTA PIANO TERRA 1/200

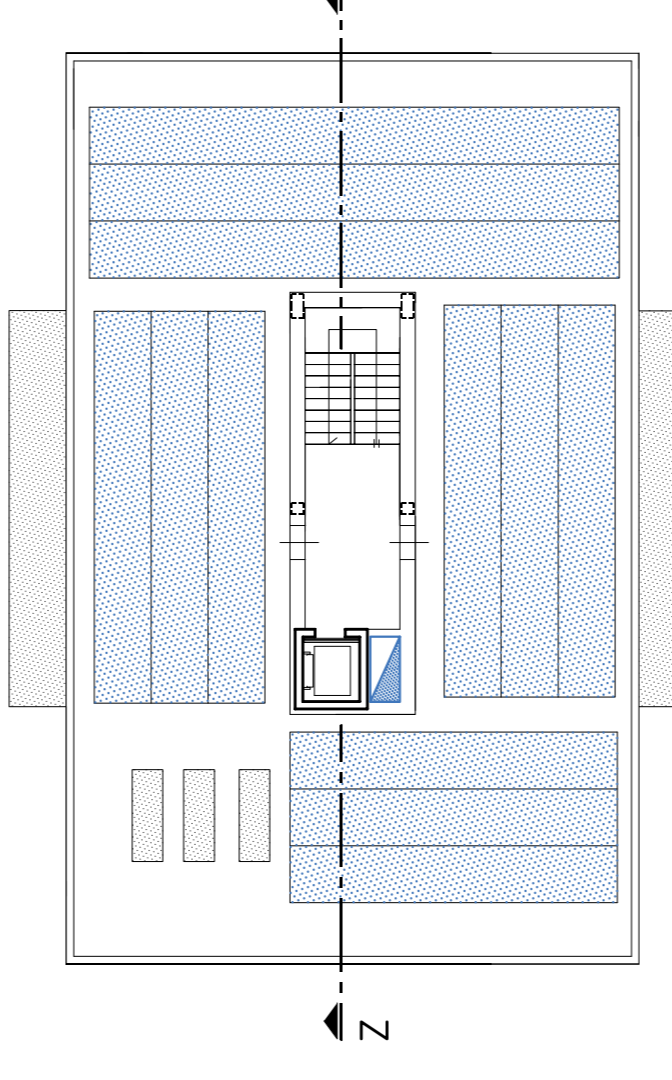

PIANTA PIANO QUARTO 1/200

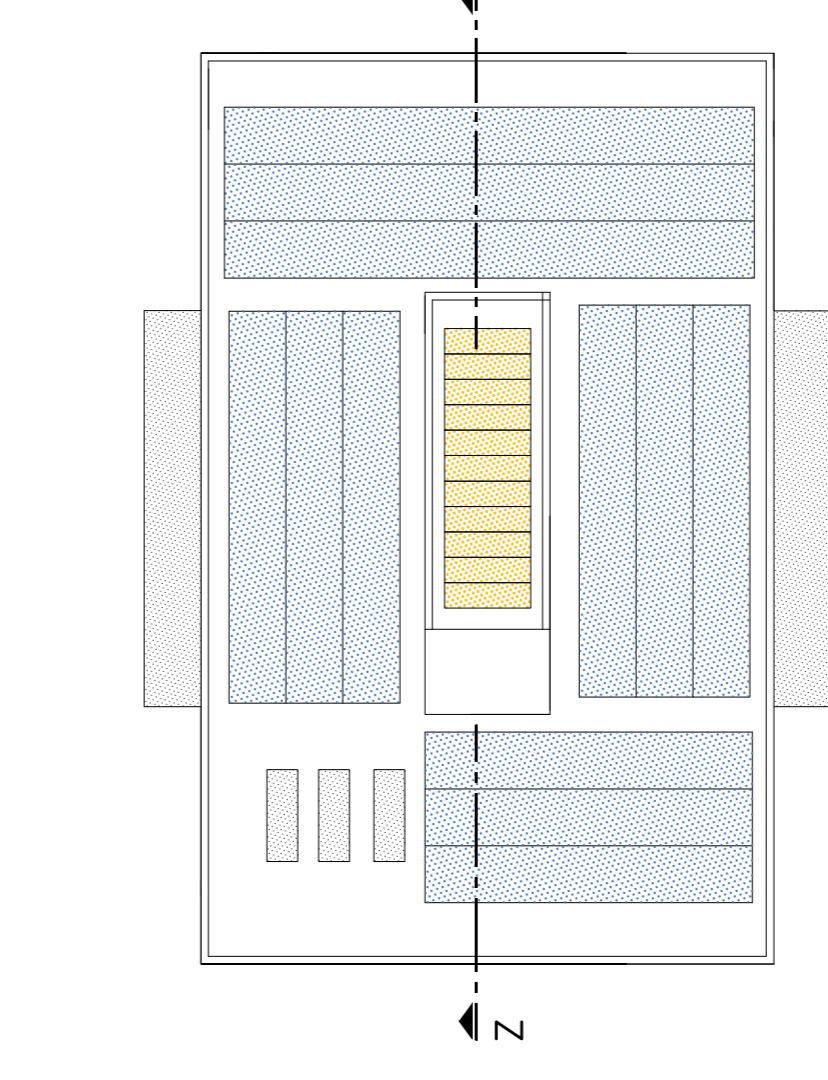

PIANTA PIANO COPERTURA 1/200