



Giannoni & Associati

arch. Paolo Giannoni, geom. Andrea Biagi, geom. Michele Casalini

denominazione **PIANO DI RECUPERO** di aree e fabbricati posti nel Comune di Montopoli in Val d'Arno, frazione Marti, via Baronci.
Approvazione C.C.n.9 del 19/3/12-Pubblicazione BURT n.16 del 18/4/12
-VARIANTE-

titolo **INQUADRAMENTO**
STATO APPROVATO: Planimetria Generale con piano quotato e profili allometrici e Fabbricato A'-Schema Tipologico

scala 1/2000 1/500 1/200

tavola

data 05 Marzo 2019

sost.

1v


proprietà Majnoni D'Intignano di Poggio Baldovinetti Maria Pace

via S.Allende 17 S.Croce sull'Arno - tel. 0571/34587 fax 34588 e-mail: giannoni.associati@leonet.it




PLANIMETRIA GENERALE - 1/500


Perimetro Piano di Recupero

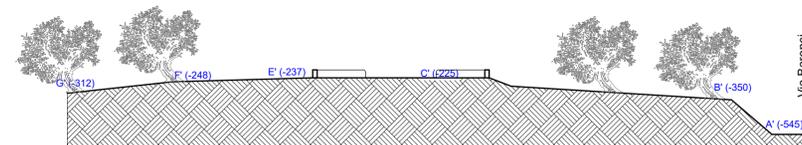


PROFILO w/w - 1/200

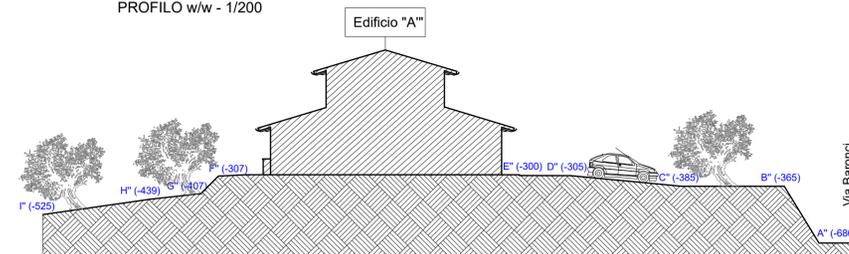


PROFILO x/x - 1/200

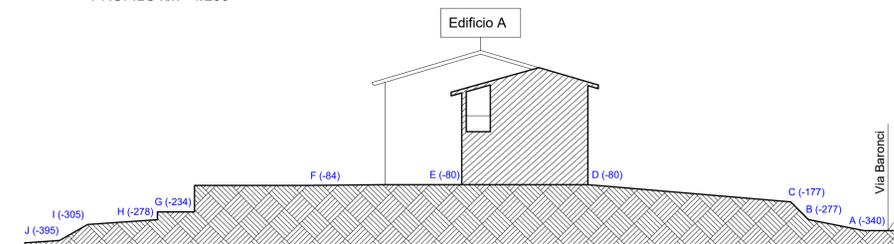

PROFILO v/v - 1/200

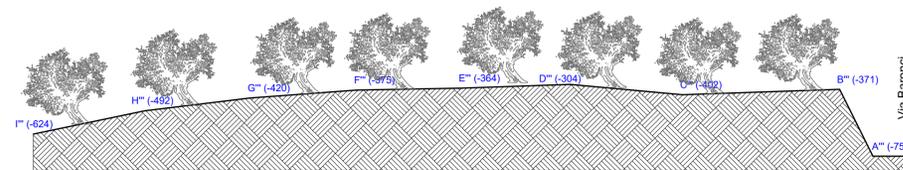


PROFILO y/y - 1/200

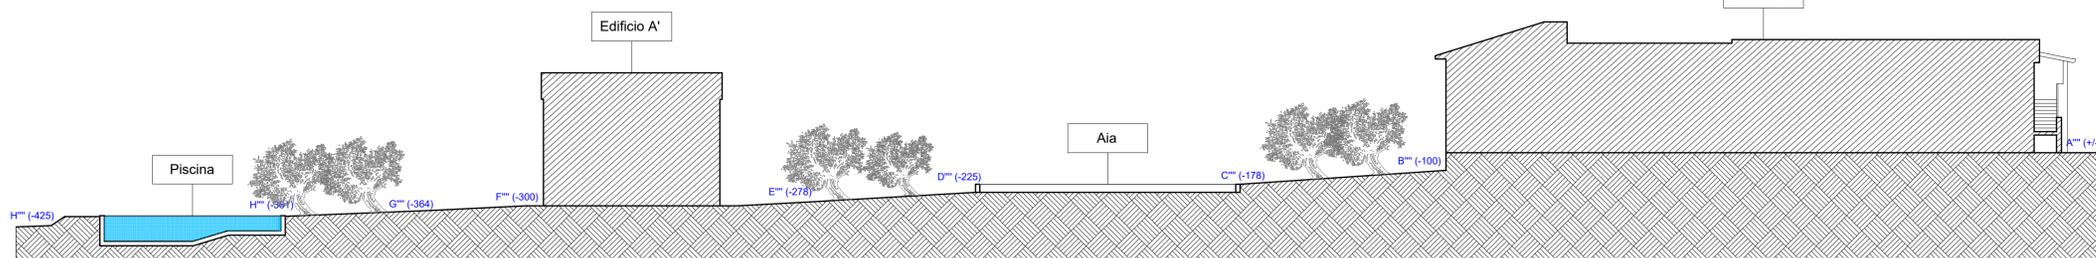


PROFILO z/z - 1/200


FABBRICATO A' - SCHEMA TIPOLOGICO

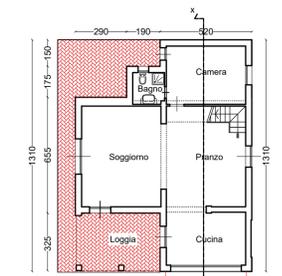


Pianta Piano Terra

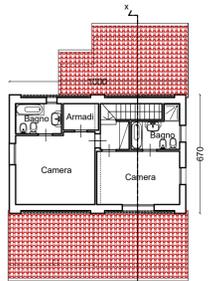


Pianta Piano Primo

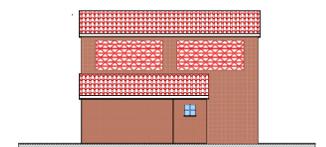

Prospetto Laterale Nord

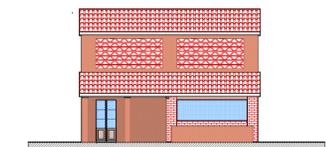


Prospetto Laterale Sud

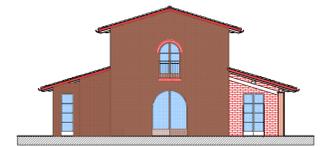

Prospetto Est



Prospetto Ovest

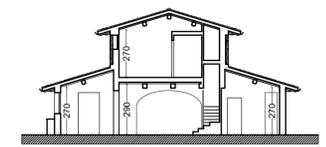

Sezione x/x