




# COMUNE DI MONTOPOLI IN VAL D'ARNO

Provincia di Pisa  
Settore III Urbanistica e SUAP

VARIANTE AL REGOLAMENTO URBANISTICO PER MODIFICHE  
COMPORTANTI NUOVO IMPEGNO DI SUOLO ALL'ESTERNO DEL  
PERIMETRO DEL TERRITORIO URBANIZZATO

## TERRITORIO ESTERNO ALLE UTOE

TAVOLA 4 - San Lorenzo - Scala 1:2000  
Approvazione delibera C.C. n.31 del 9/11/2023

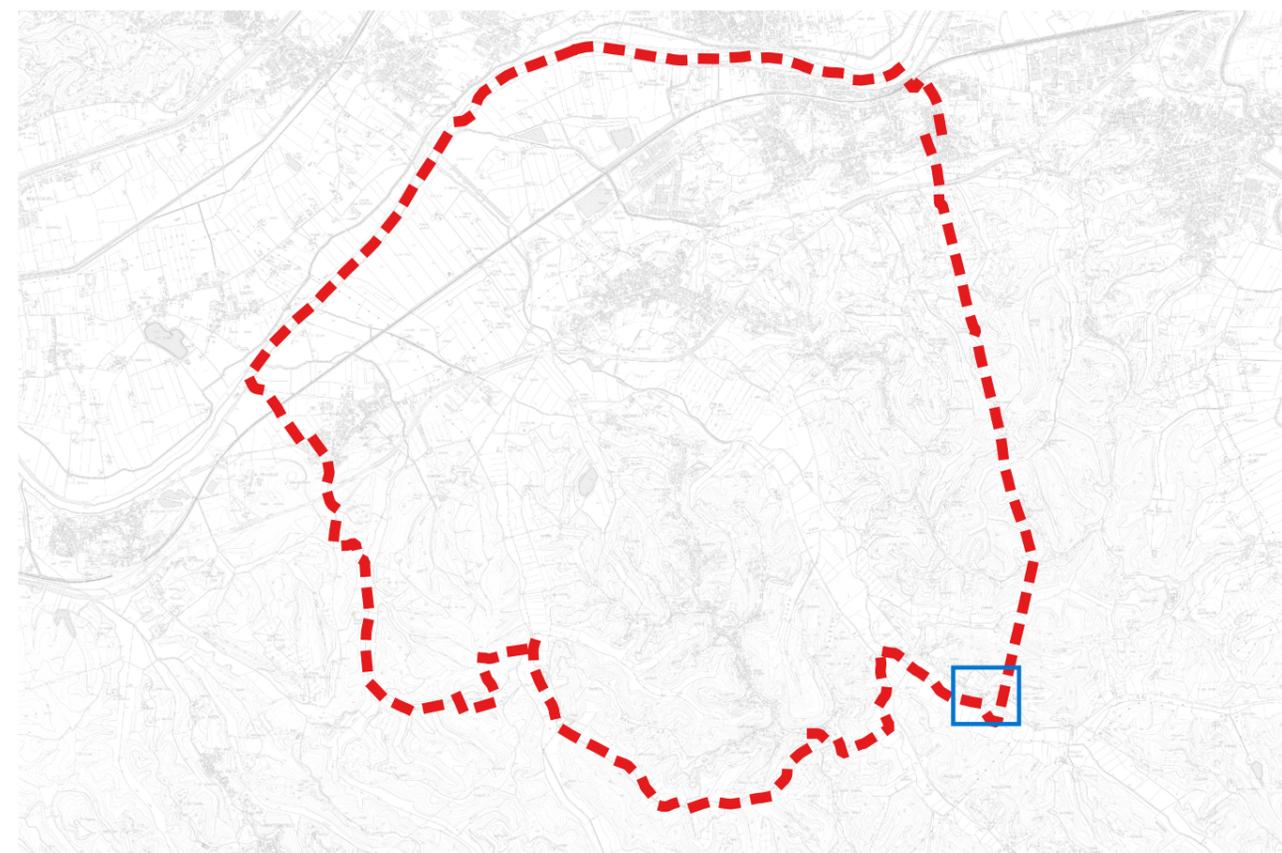

Crediti

Progettista e responsabile del procedimento: arch. Fausto Condello

Garante della informazione e della partecipazione: sig. Sandro Bartaloni

Gruppo di lavoro: arch. Claudia Toti, geom. Raffaella Ciabatti

# Legenda essenziale

## Territorio extraurbano

- Aree agricole
- Aree agricole fluvio-lacuali di valore ambientale
- Aree agricole miste
- Aree boscate
- Attrezzature pubbliche di interesse generale
- Cave, discariche e aree di degrado
- Golena
- Parco Varramista
- Pertinenze extraurbane catasto d'impianto
- Pertinenze extraurbane catasto leopoldino
- Pertinenze extraurbane novecentesche o di recente formazione
- Vigneti, oliveti e colture arboree tradizionali
- F-Verde sportivo fuori UTOE\_a
- F-Verde sportivo fuori UTOE-2020\_a
- F1c - Aree attrezzate a verde (art. 3, c.1, lett. c - DM 1444 - 1968)

