
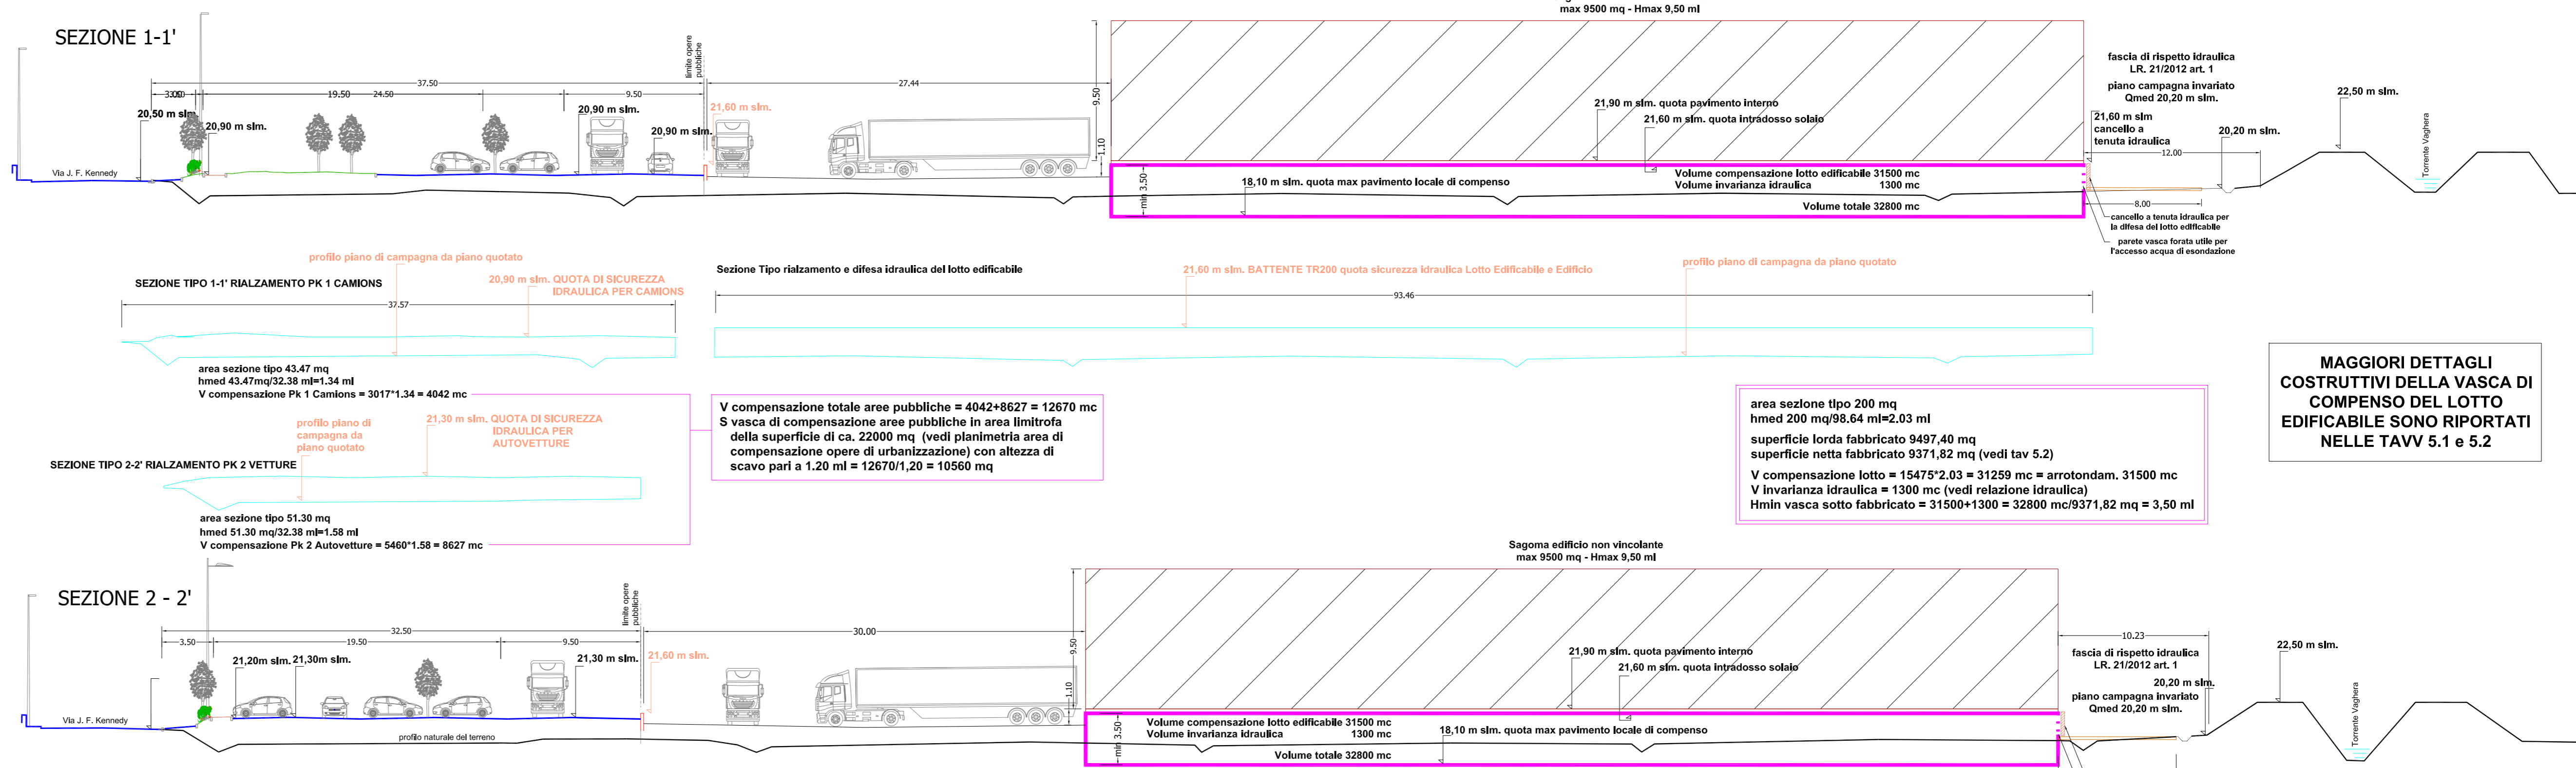
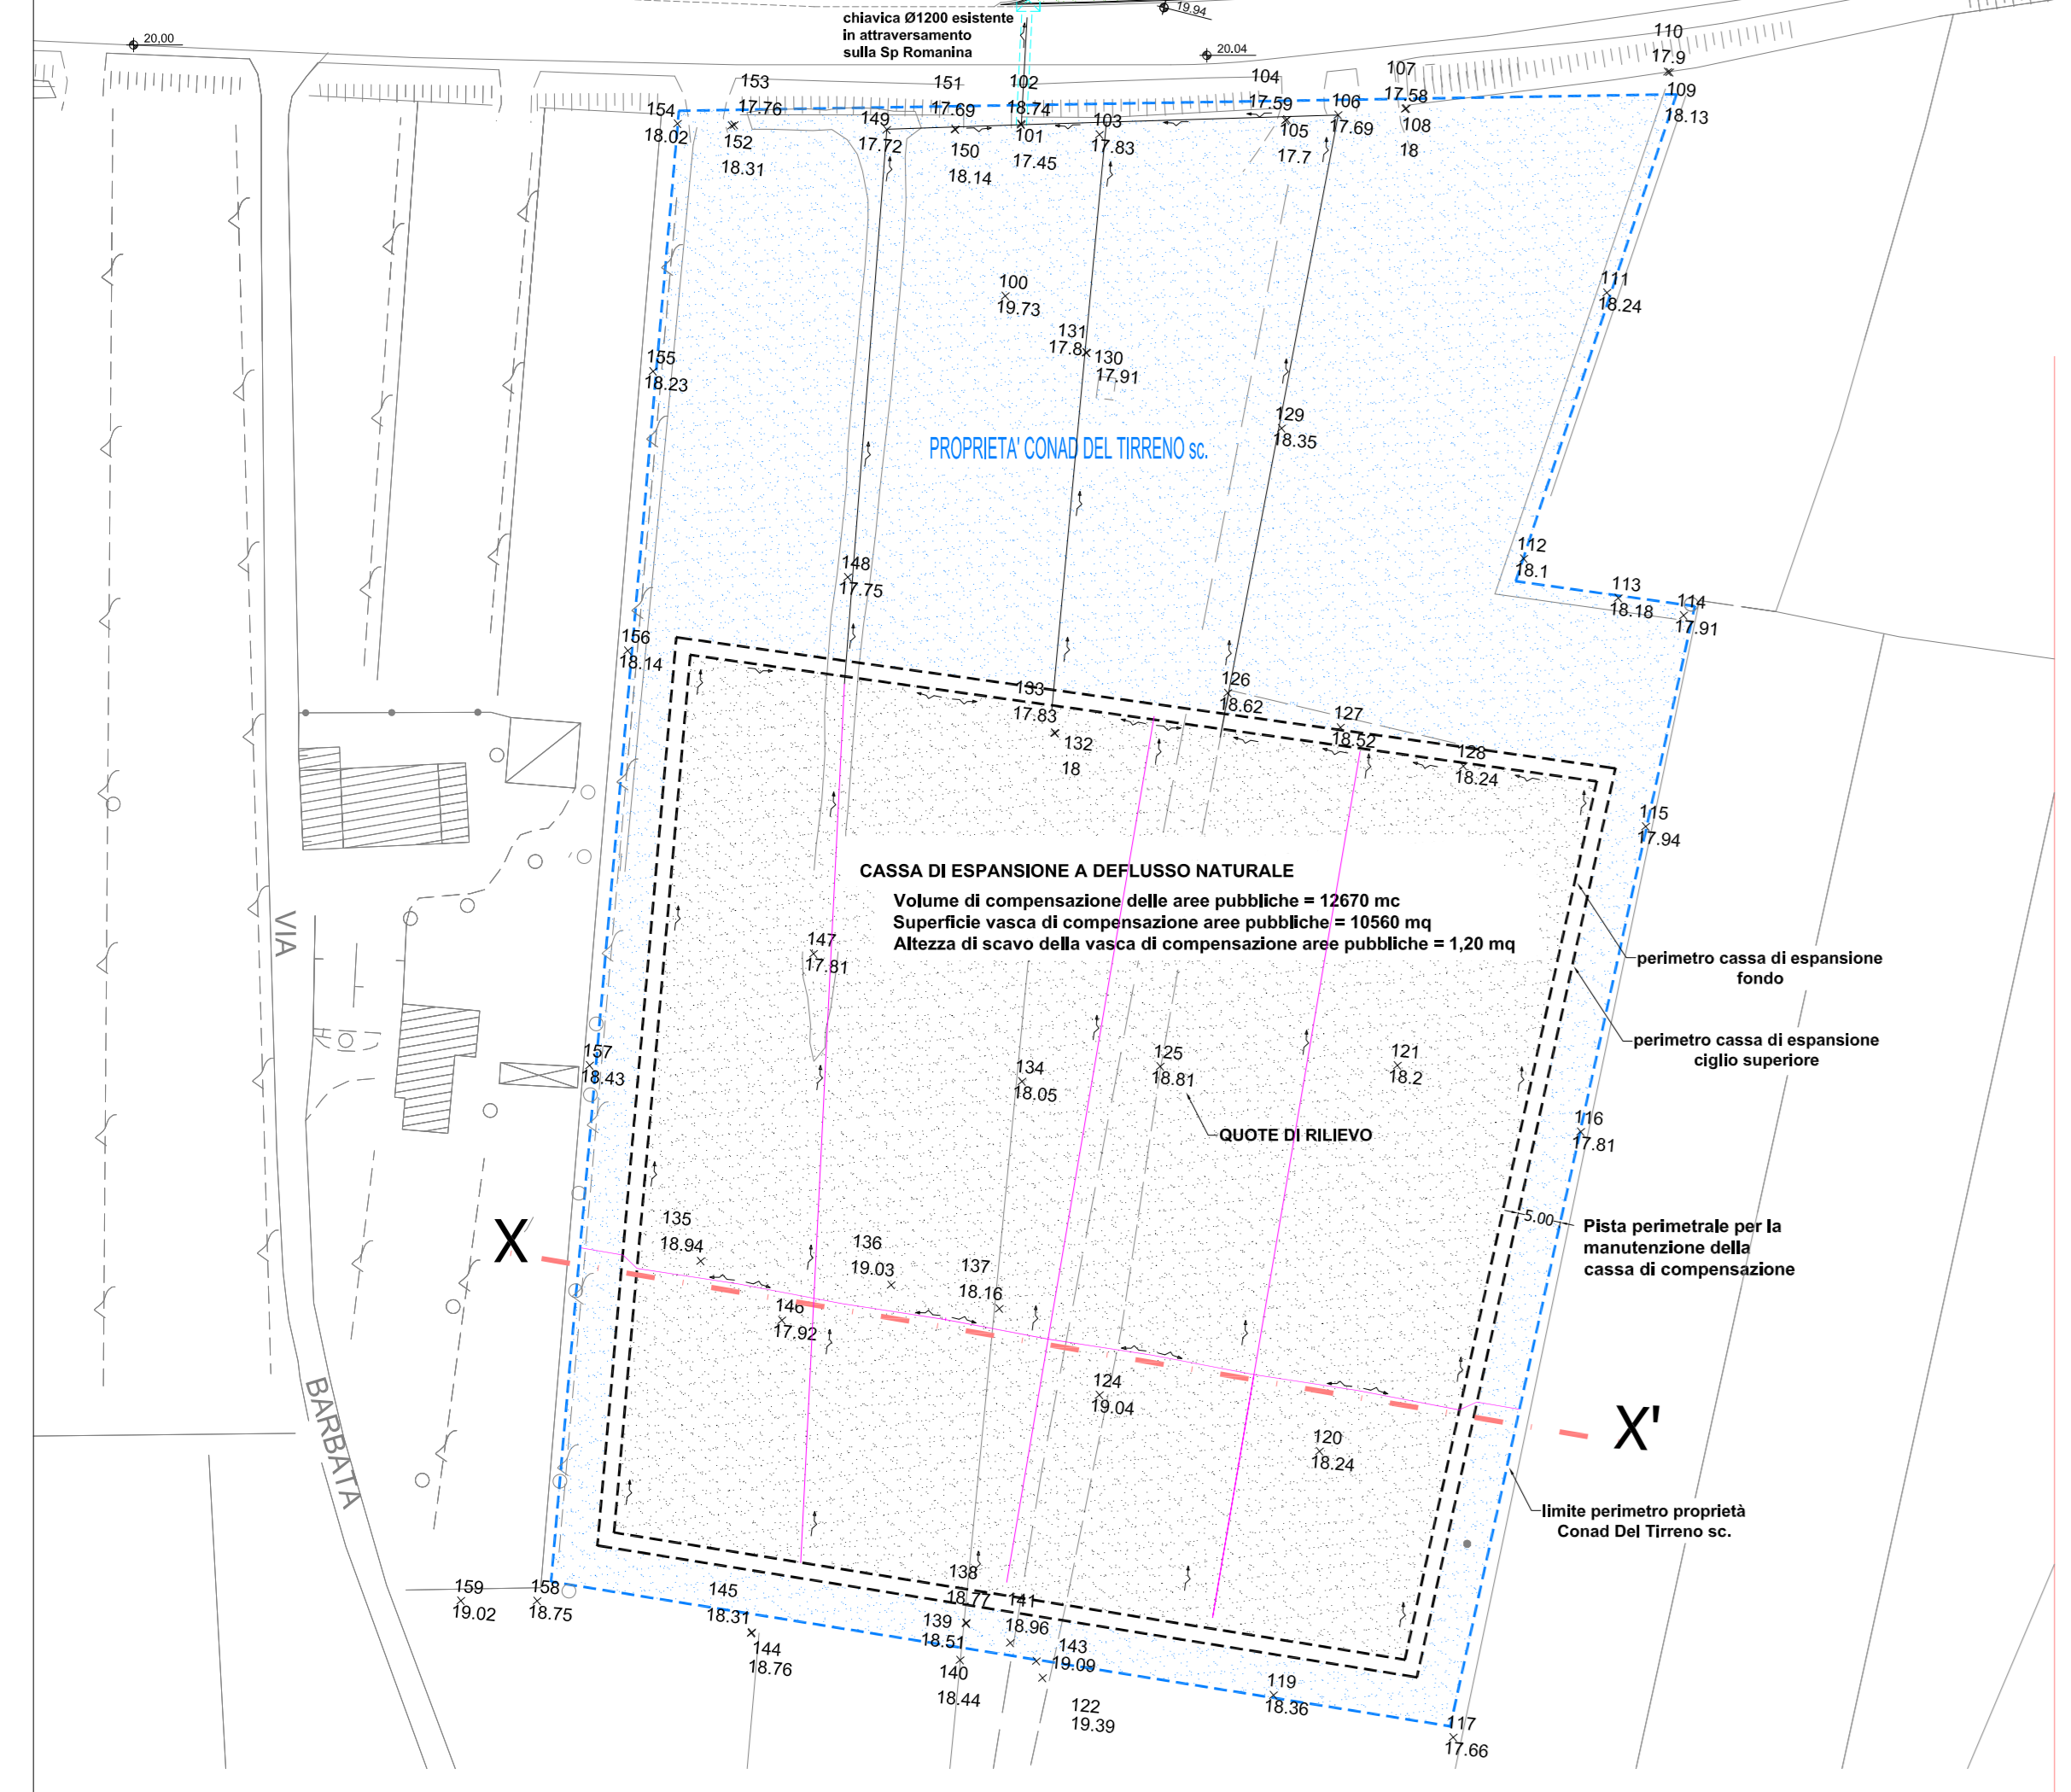


PLANIMETRIA DI PROGETTO
 scala 1/750

SEZIONI DI PROGETTO
 scala 1/250

N.B. le misure scritte prevalgono sulla precisione grafica

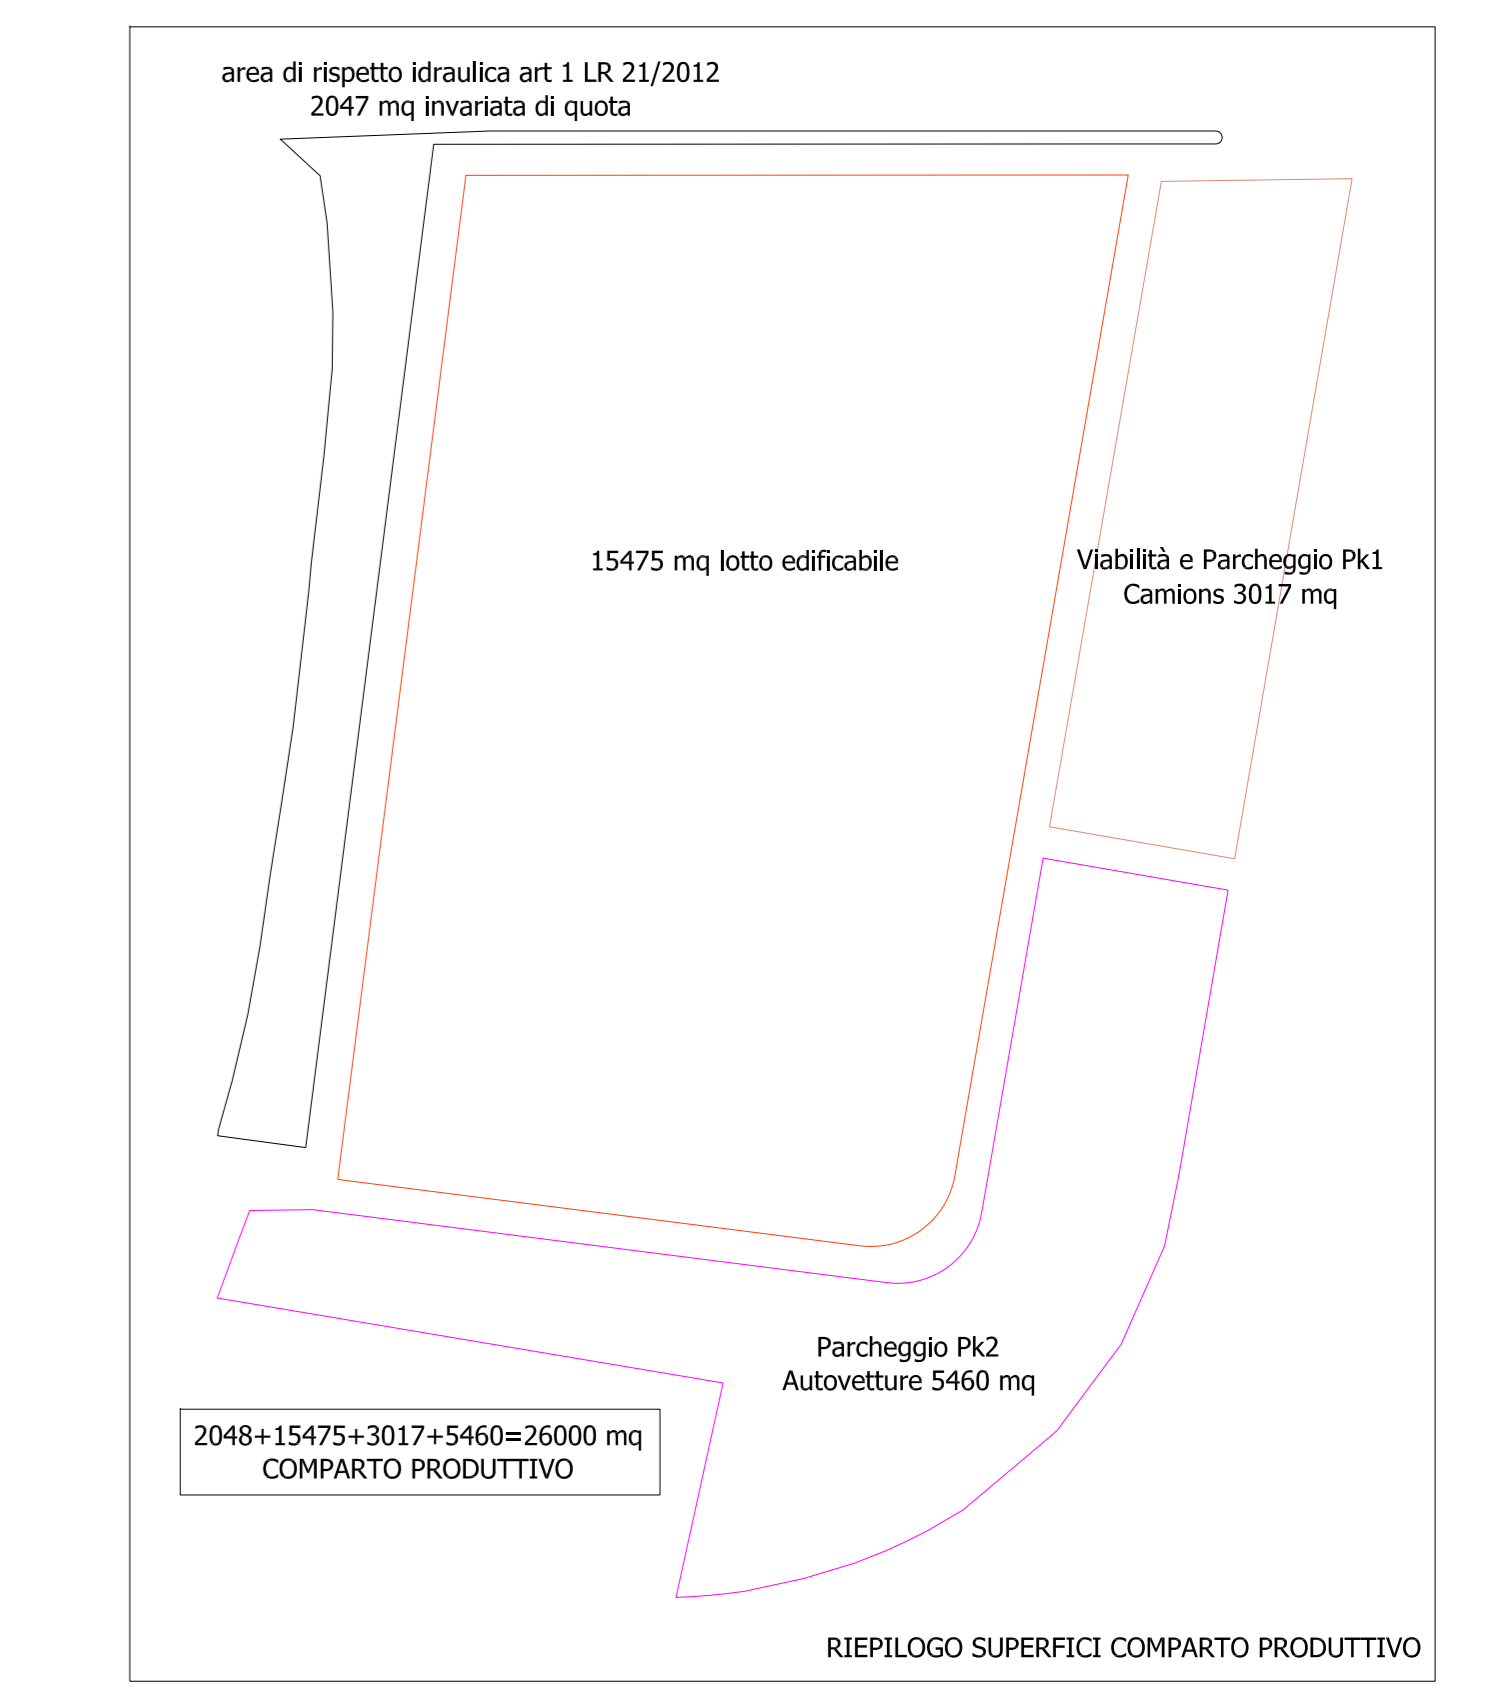

MAGGIORI DETTAGLI COSTRUTTIVI DELLA VASCA DI COMPENSO DEL LOTTO EDIFICABILE SONO RIPORTATI NELLE TAVV 5.1 e 5.2

