

Arch. Paolo Forgione

via del Bosco 4 - Santa Croce sull'Arno (PI)
tel/fax 0571.386021 - cell. 388.0432801 - paolo.forgione@awn.it

**B&B Architettura del Paesaggio
Biagini e Bartolozzi**

Vicchio Del Mugello (FI), Via G. Di Vittorio, 7
tel 0558448331 - fax 0558448470 - mail piscine@megip.it

COMUNE DI MONTOPOLI IN VAL D'ARNO

TAV.

6

**PIANO ATTUATIVO "COMPARTO FONTANELLE
CENTRALE" CON MODIFICA ALLE AREE PUBBLICHE
E RIORGANIZZAZIONE DELLA VIABILITA' DI
ACCESSO ALL'AREA A SERVIZI COLLETTIVI**

UTOE 3 Fontanelle

Richiedente: Conad Del Tirreno s.c.

Proprietà: Conad Del Tirreno s.c.

Località: CAPANNE - Via J F Kennedy

**PROGETTO PAESAGGISTICO PER LA SISTEMAZIONE DI
AREE ESTERNE E DI PERTINENZA**


Progettista capogruppo responsabile: Ing. Augusto Bottai

Co Progettisti: Arch. Paolo Forgione, Geom. Stefano Bertoncini,
Dr. Agrotecnico Biagini Francesco (studio del verde e paesaggio)

Aspetti Geologici: Geol. Paolo Giani, Geol. Giuseppe Lotti

Data: Ottobre 2015


Edizione definitiva del progetto: Settembre 2017

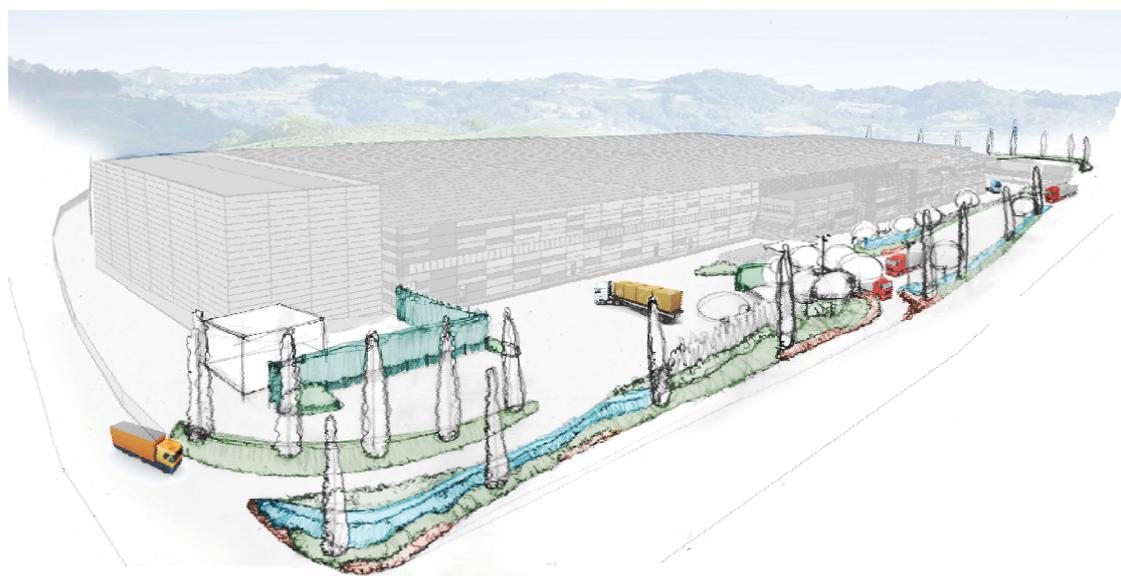

SISTEMAZIONE AMBIENTALE DELLE AREE A VERDE

QUADRO D'INSIEME


Fuori Scala

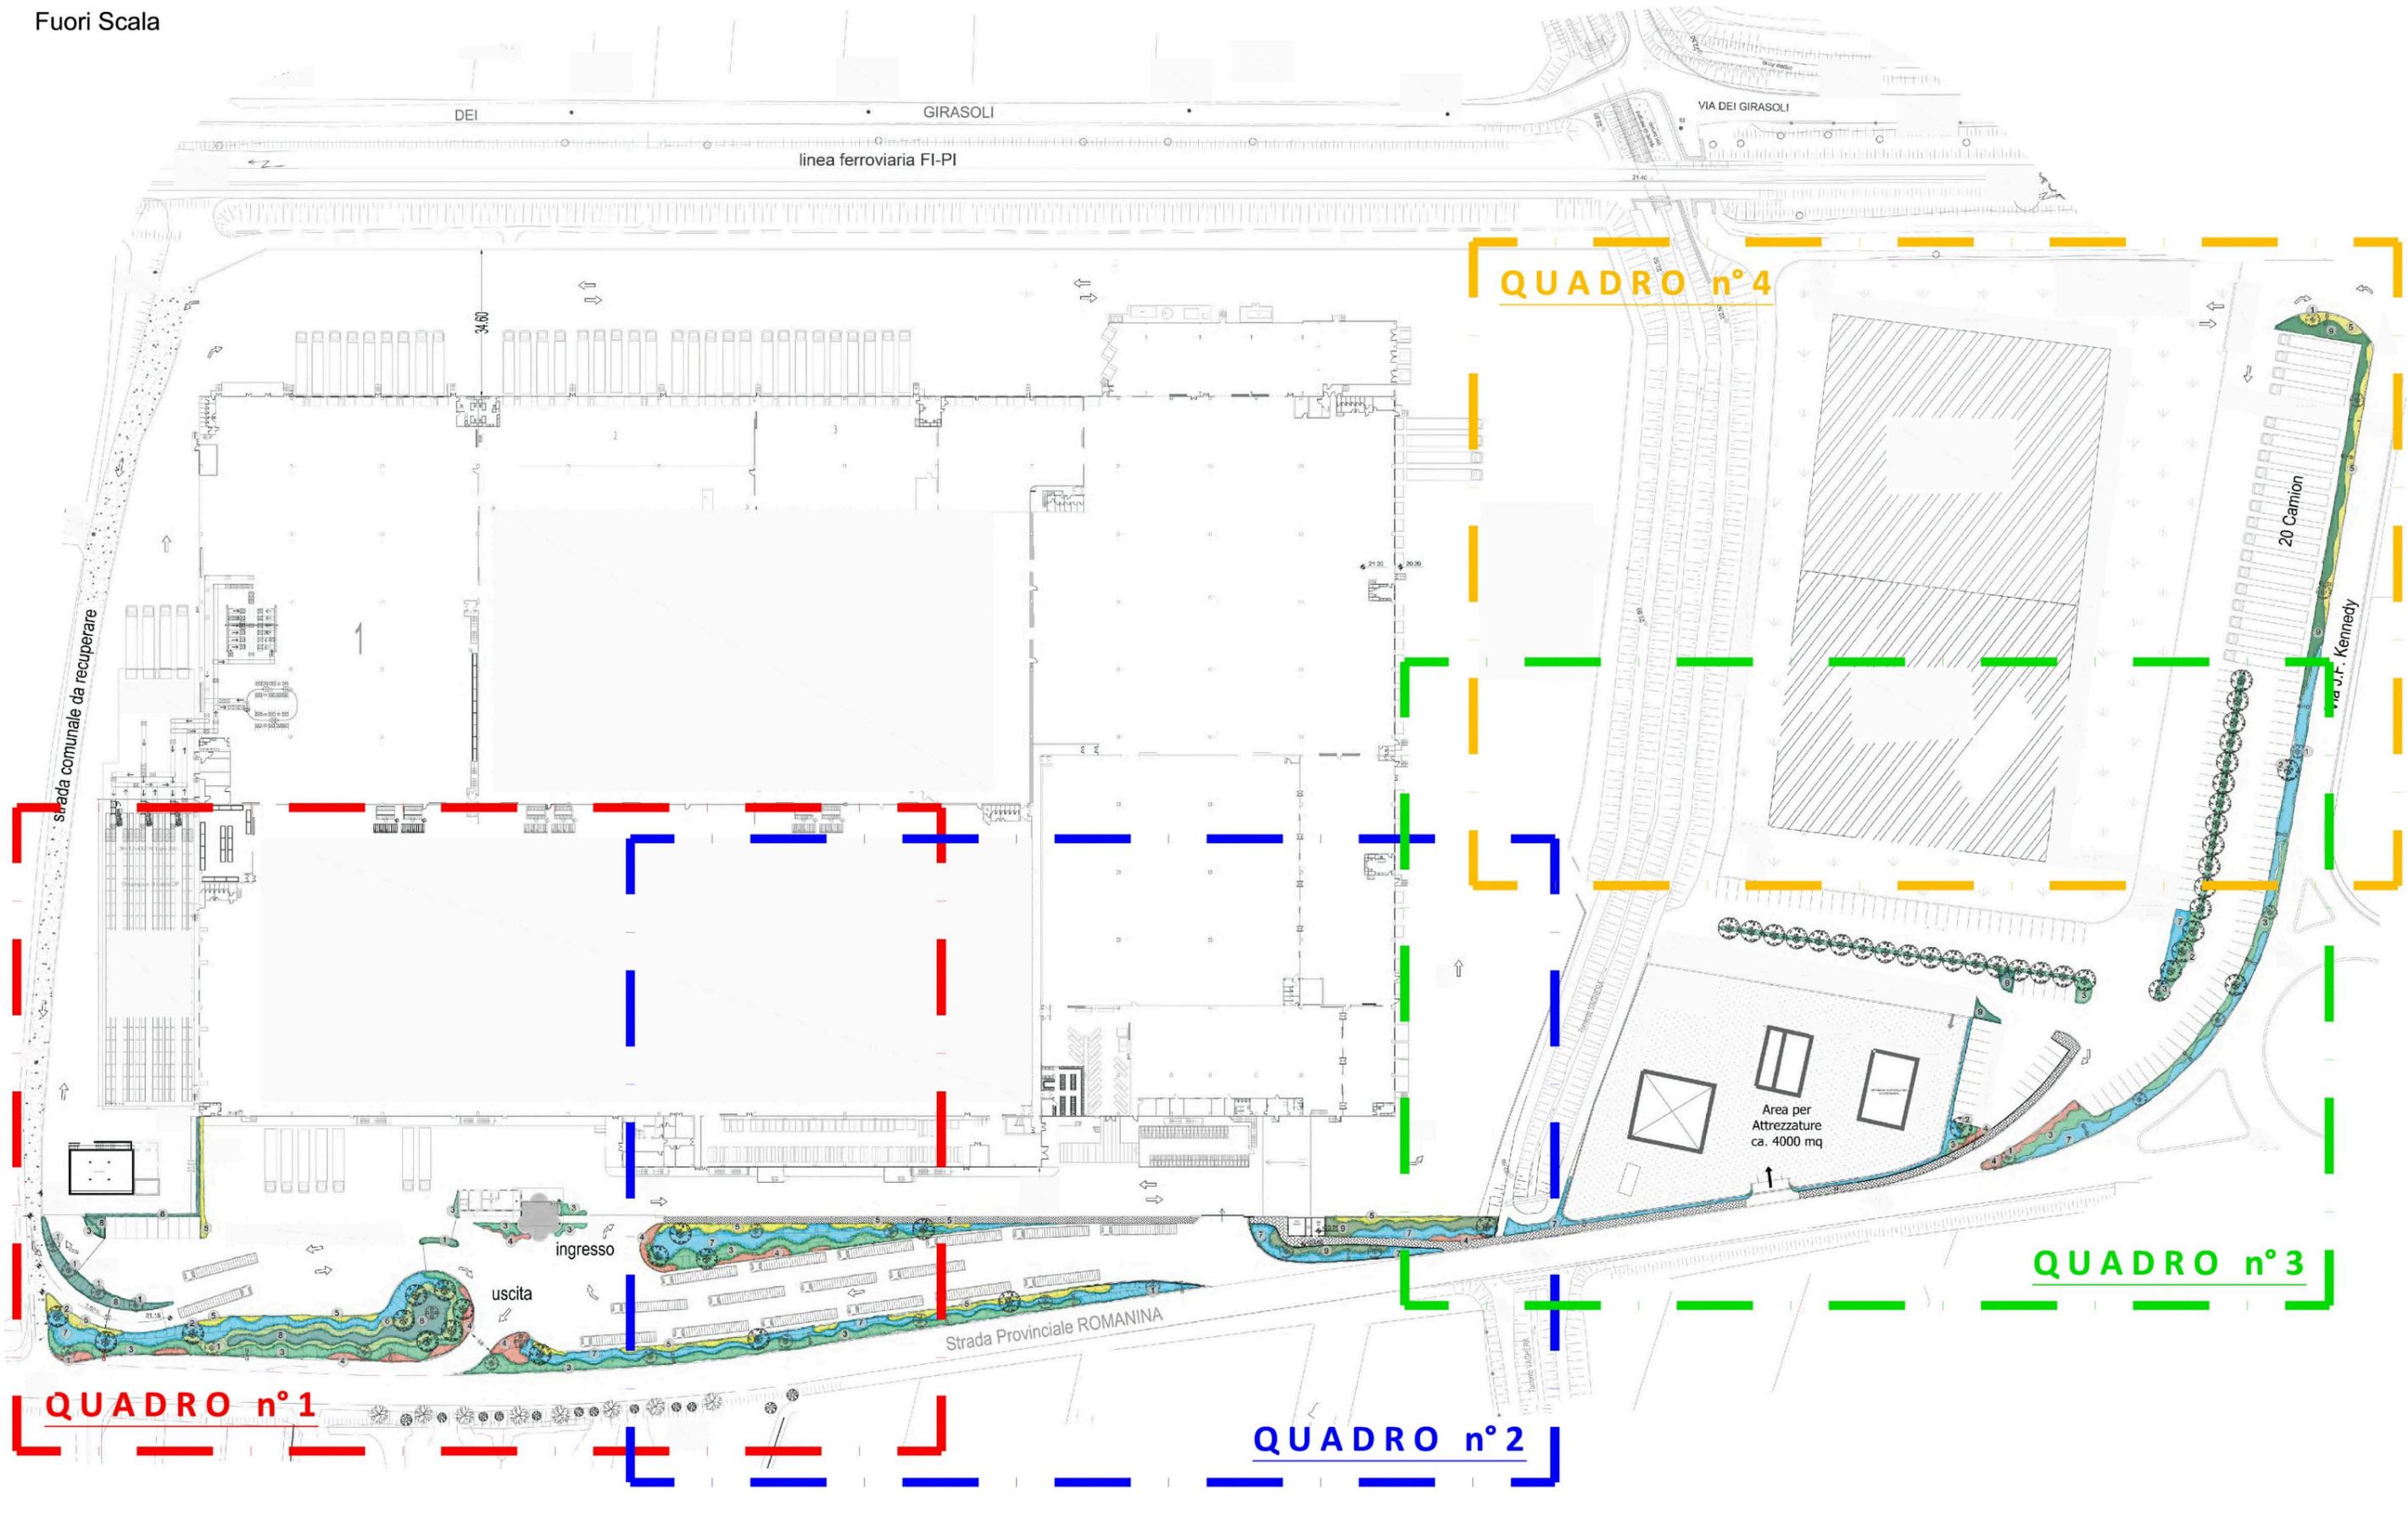

SISTEMAZIONE AMBIENTALE DELLE AREE A VERDE

SVILUPPO QUADRO n°1

Scala 1:600

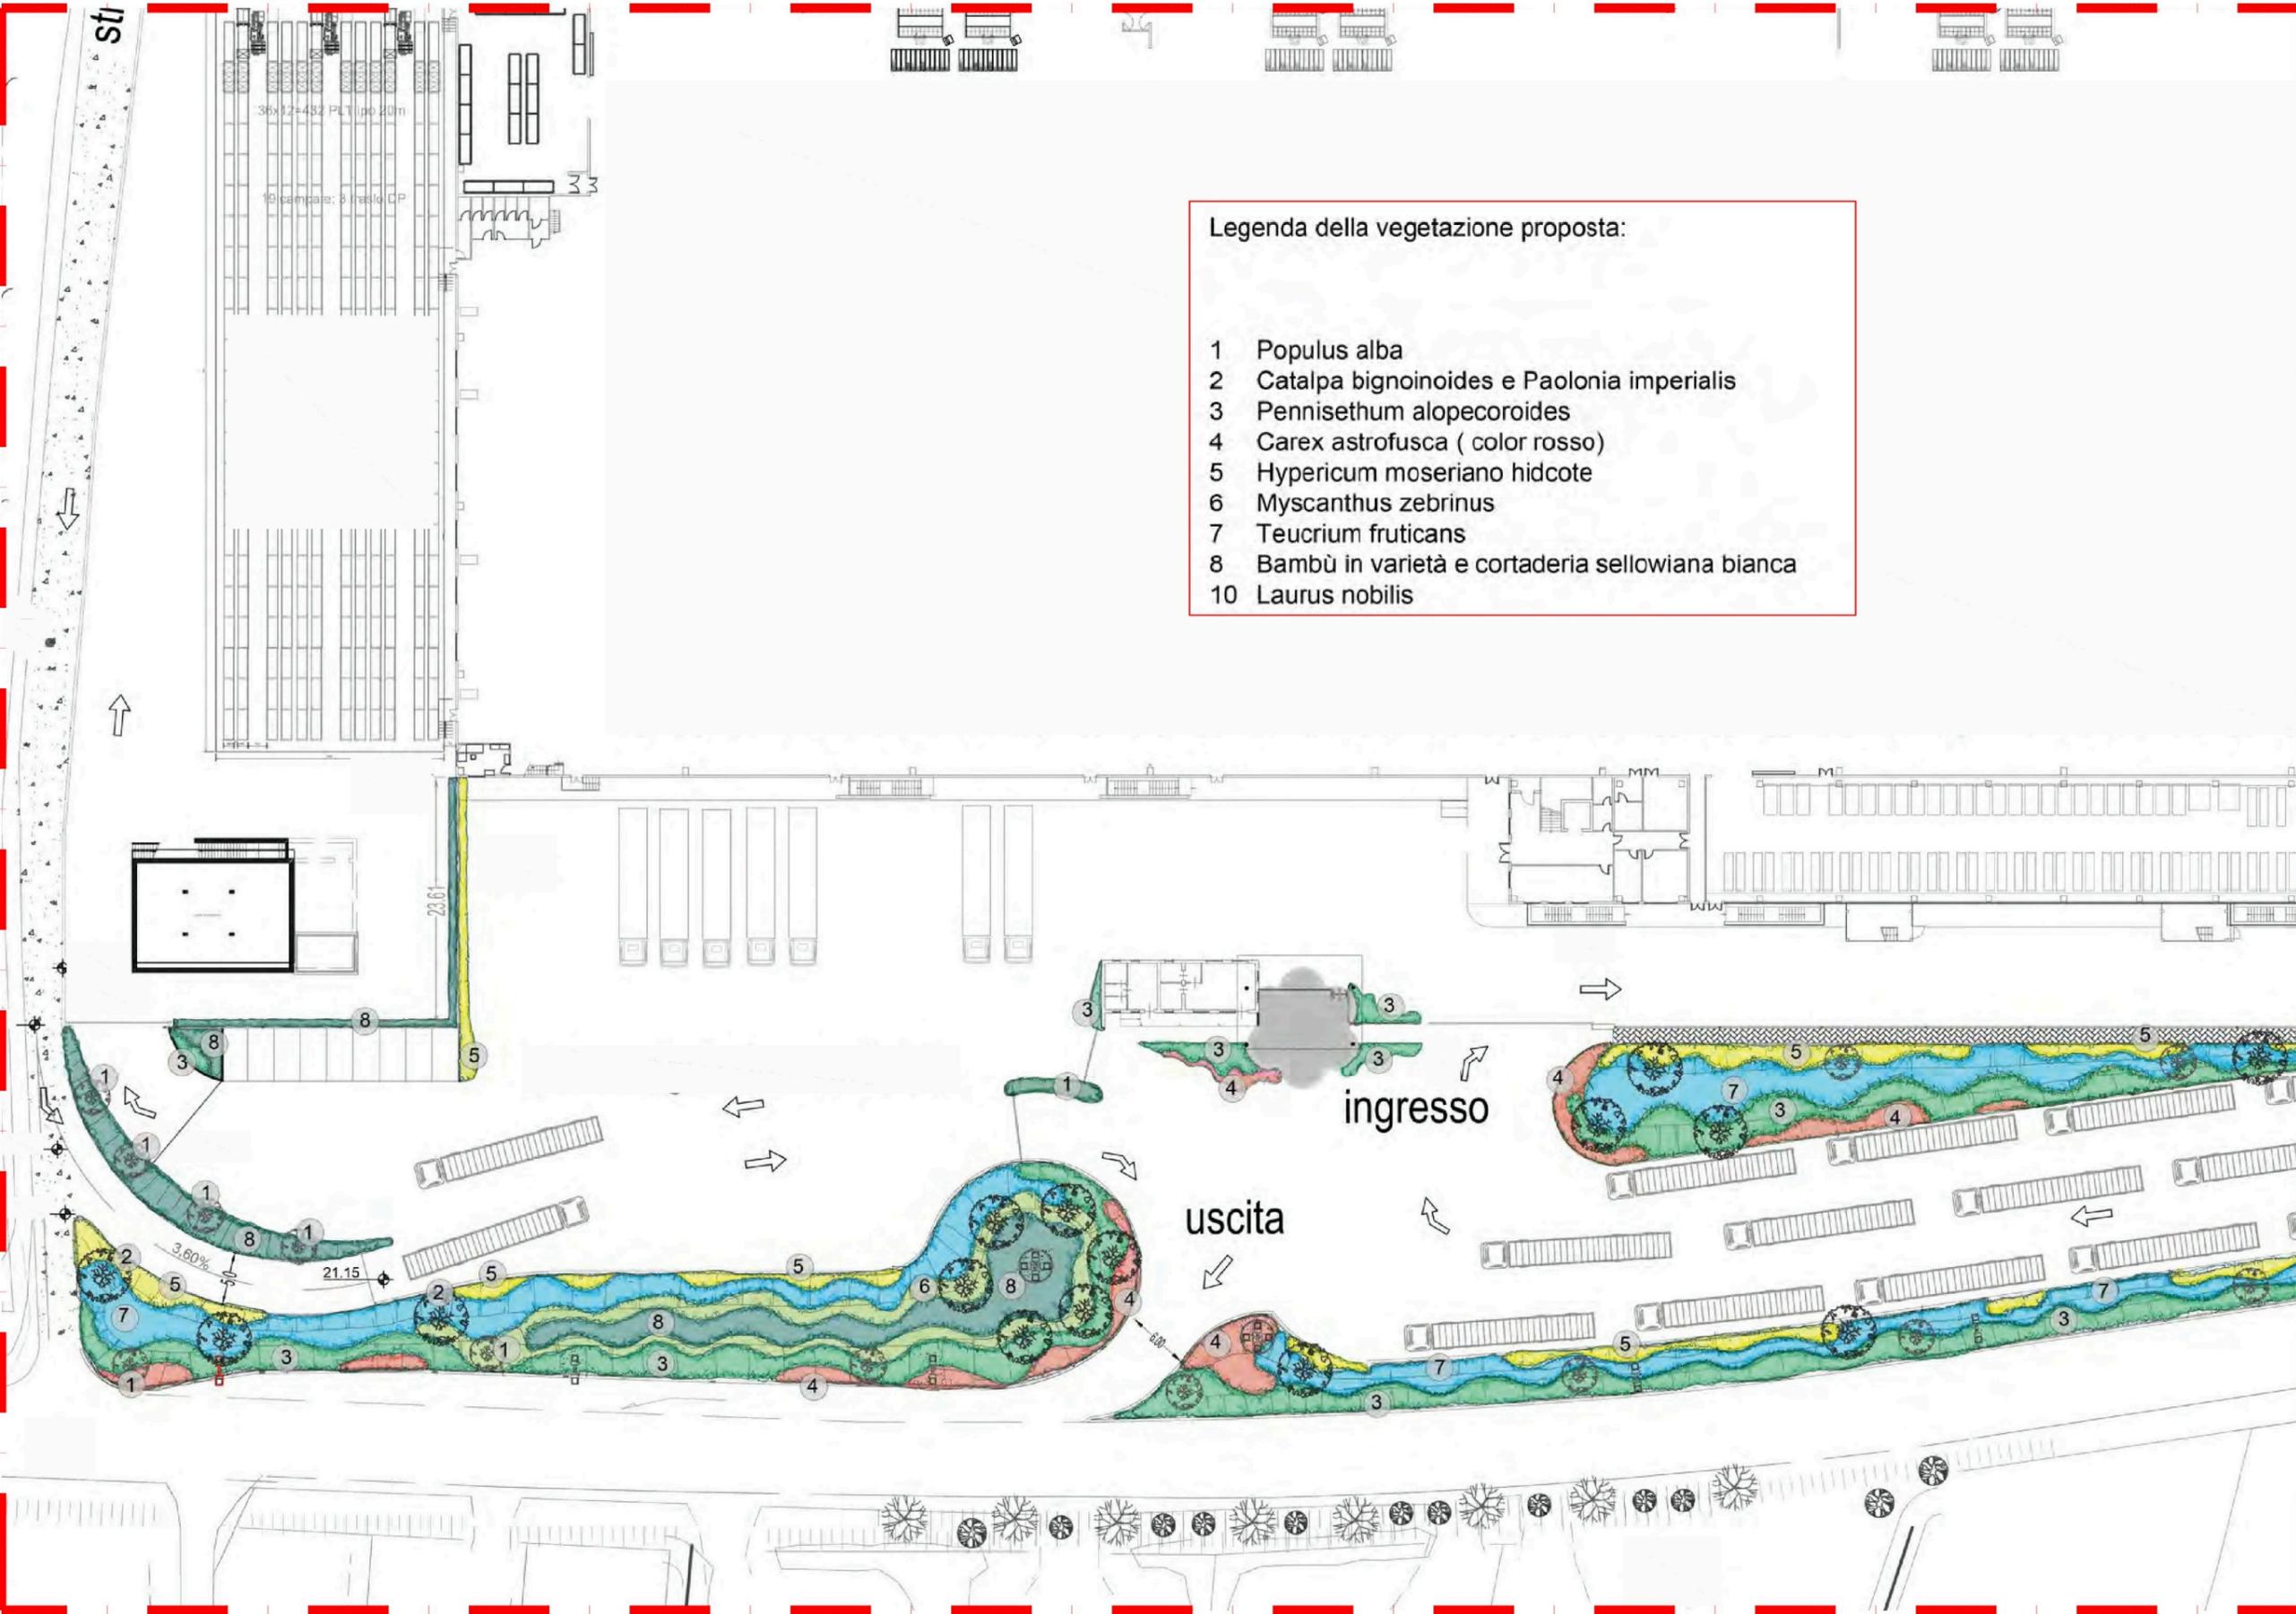


SISTEMAZIONE AMBIENTALE DELLE AREE A VERDE

SVILUPPO QUADRO n°2

Scala 1:600

- Legenda della vegetazione proposta:
- 1 Populus alba
 - 2 Catalpa bignonioides e Paolonia imperialis
 - 3 Pennisetum alopecoroides
 - 4 Carex astrofusca (color rosso)
 - 5 Hypericum moseriano hidcote
 - 6 Myscanthus zebrinus
 - 7 Teucrium fruticans
 - 8 Bambù in varietà e cortaderia sellowiana bianca
 - 10 Laurus nobilis

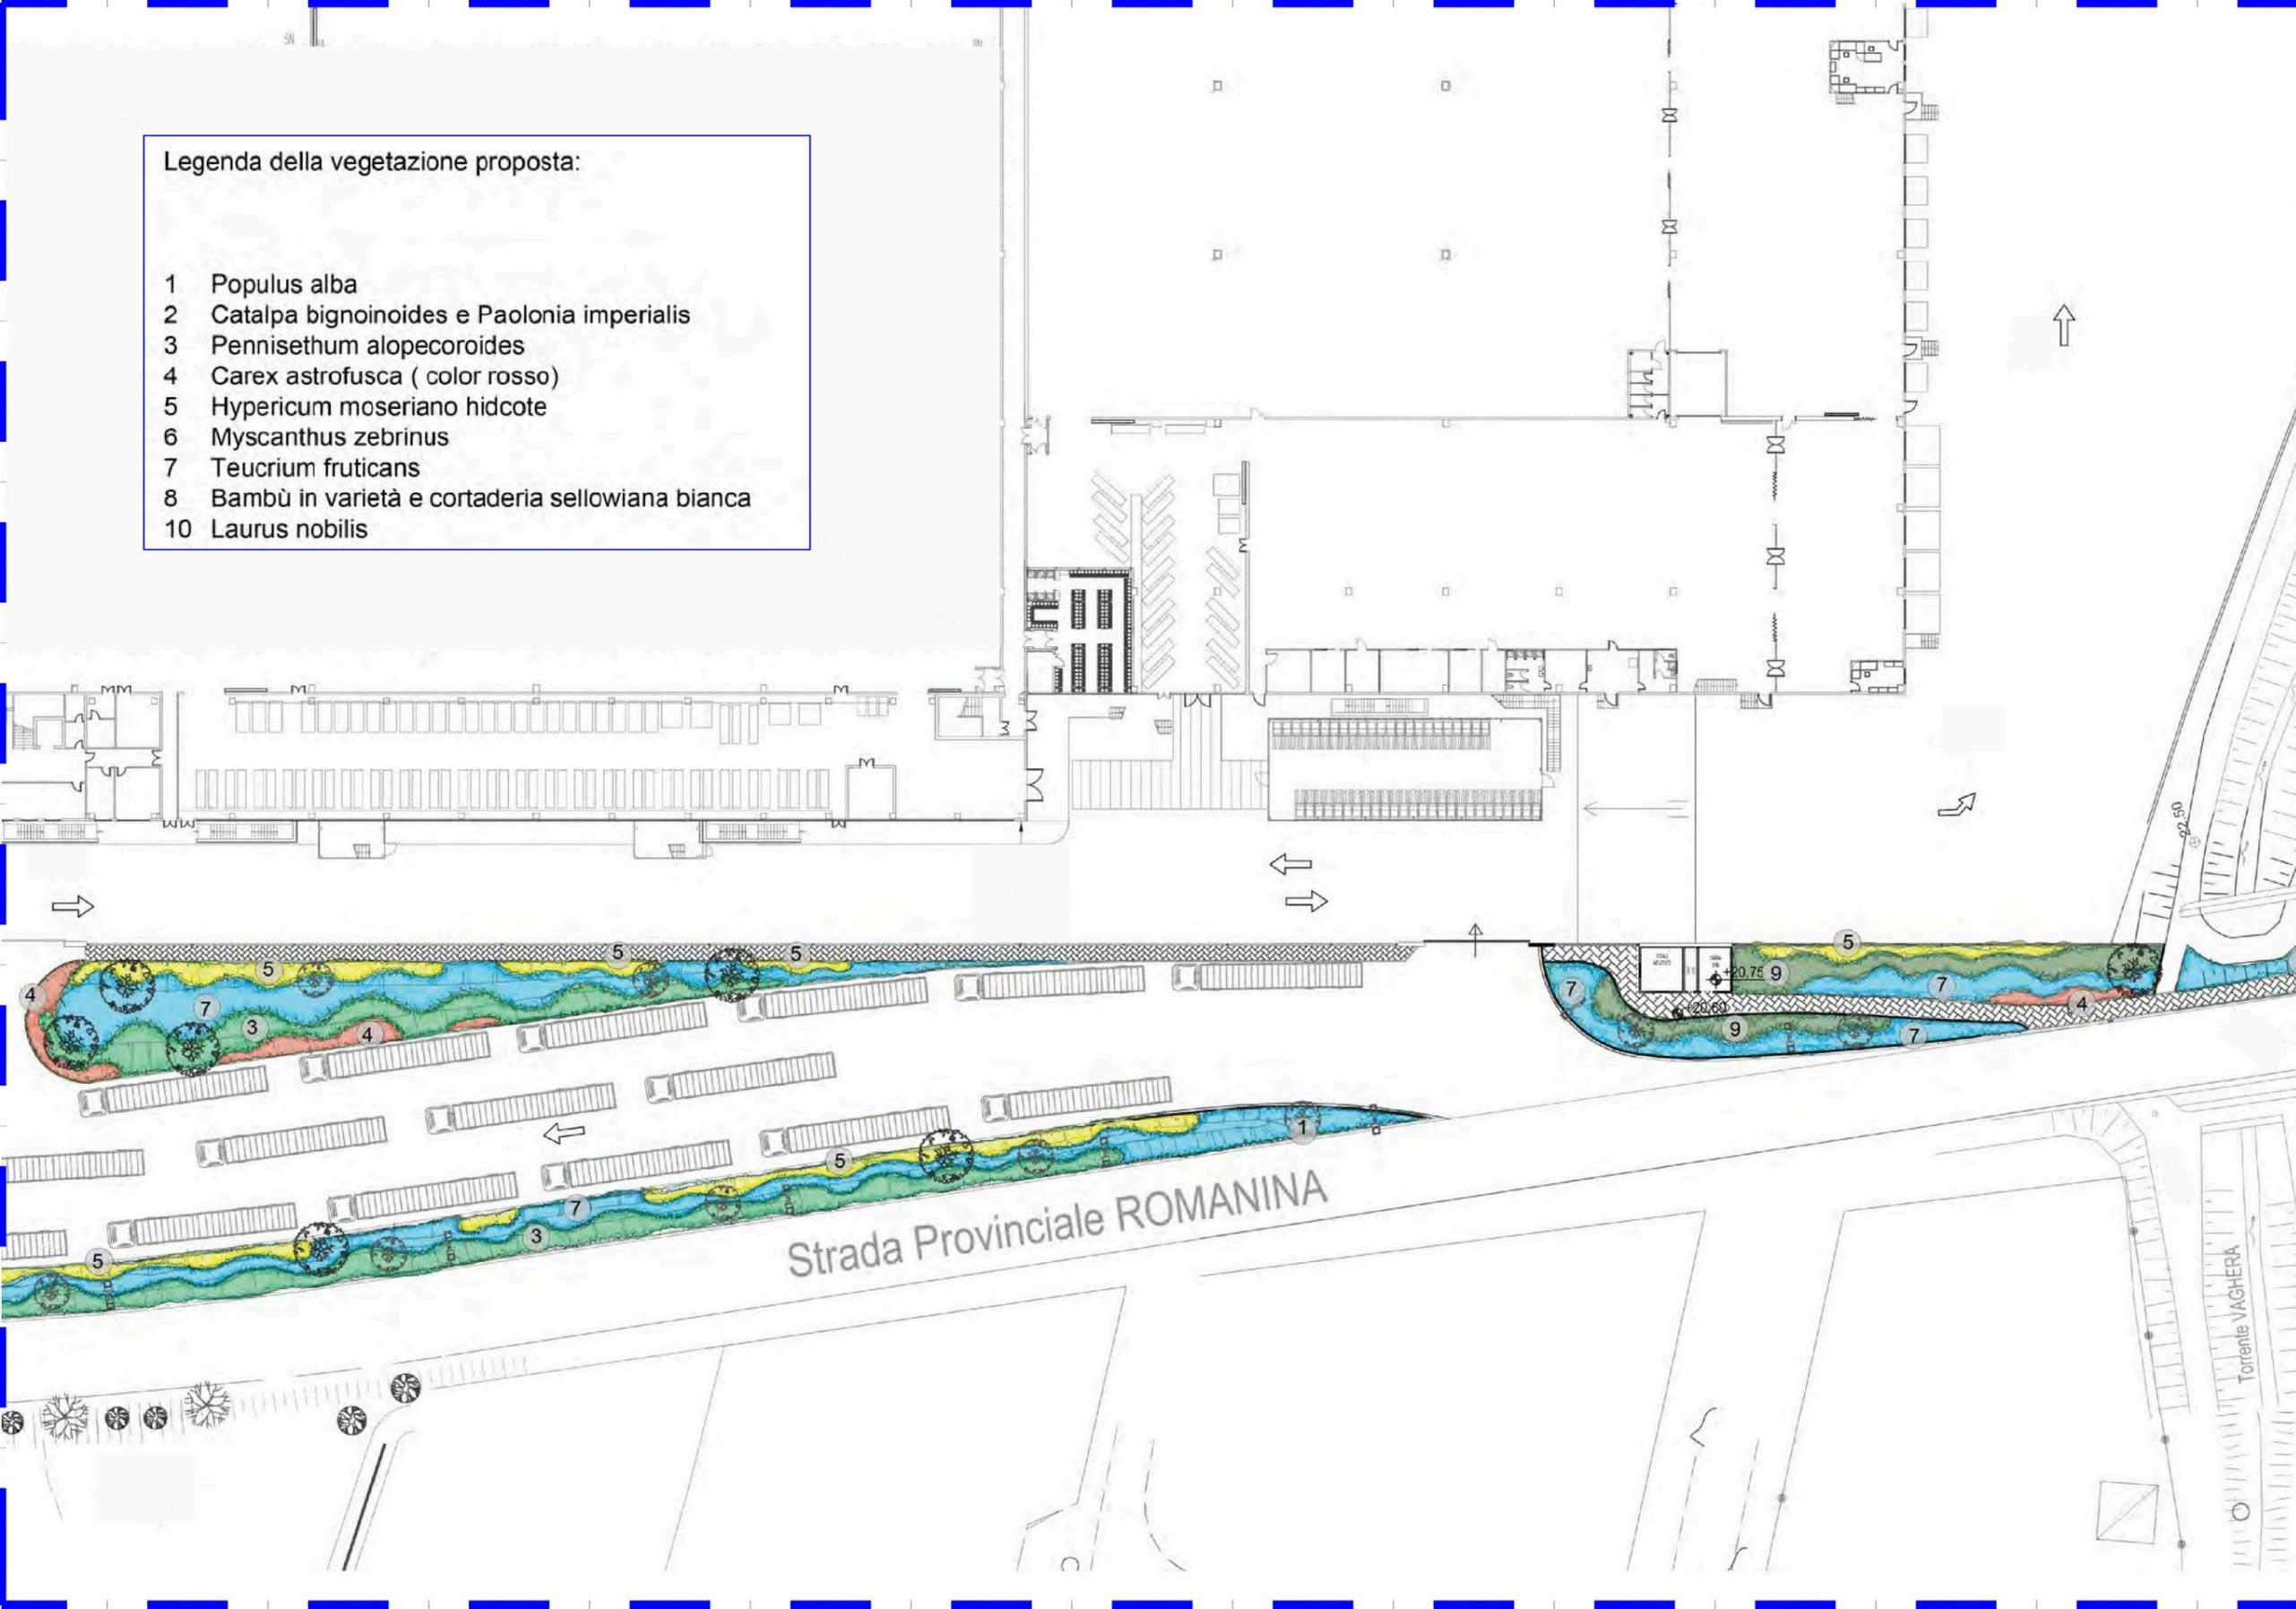


SISTEMAZIONE AMBIENTALE DELLE AREE A VERDE

SVILUPPO QUADRO n°3

Scala 1:600

Legenda della vegetazione proposta:

- 1 Populus alba
- 2 Catalpa bignonioides e Paolonia imperialis
- 3 Pennisetum alopecoroides
- 4 Carex astrofusca (color rosso)
- 5 Hypericum moseriano hidcote
- 6 Myscanthus zebrinus
- 7 Teucrium fruticans
- 8 Bambù in varietà e cortaderia sellowiana bianca
- 10 Laurus nobilis

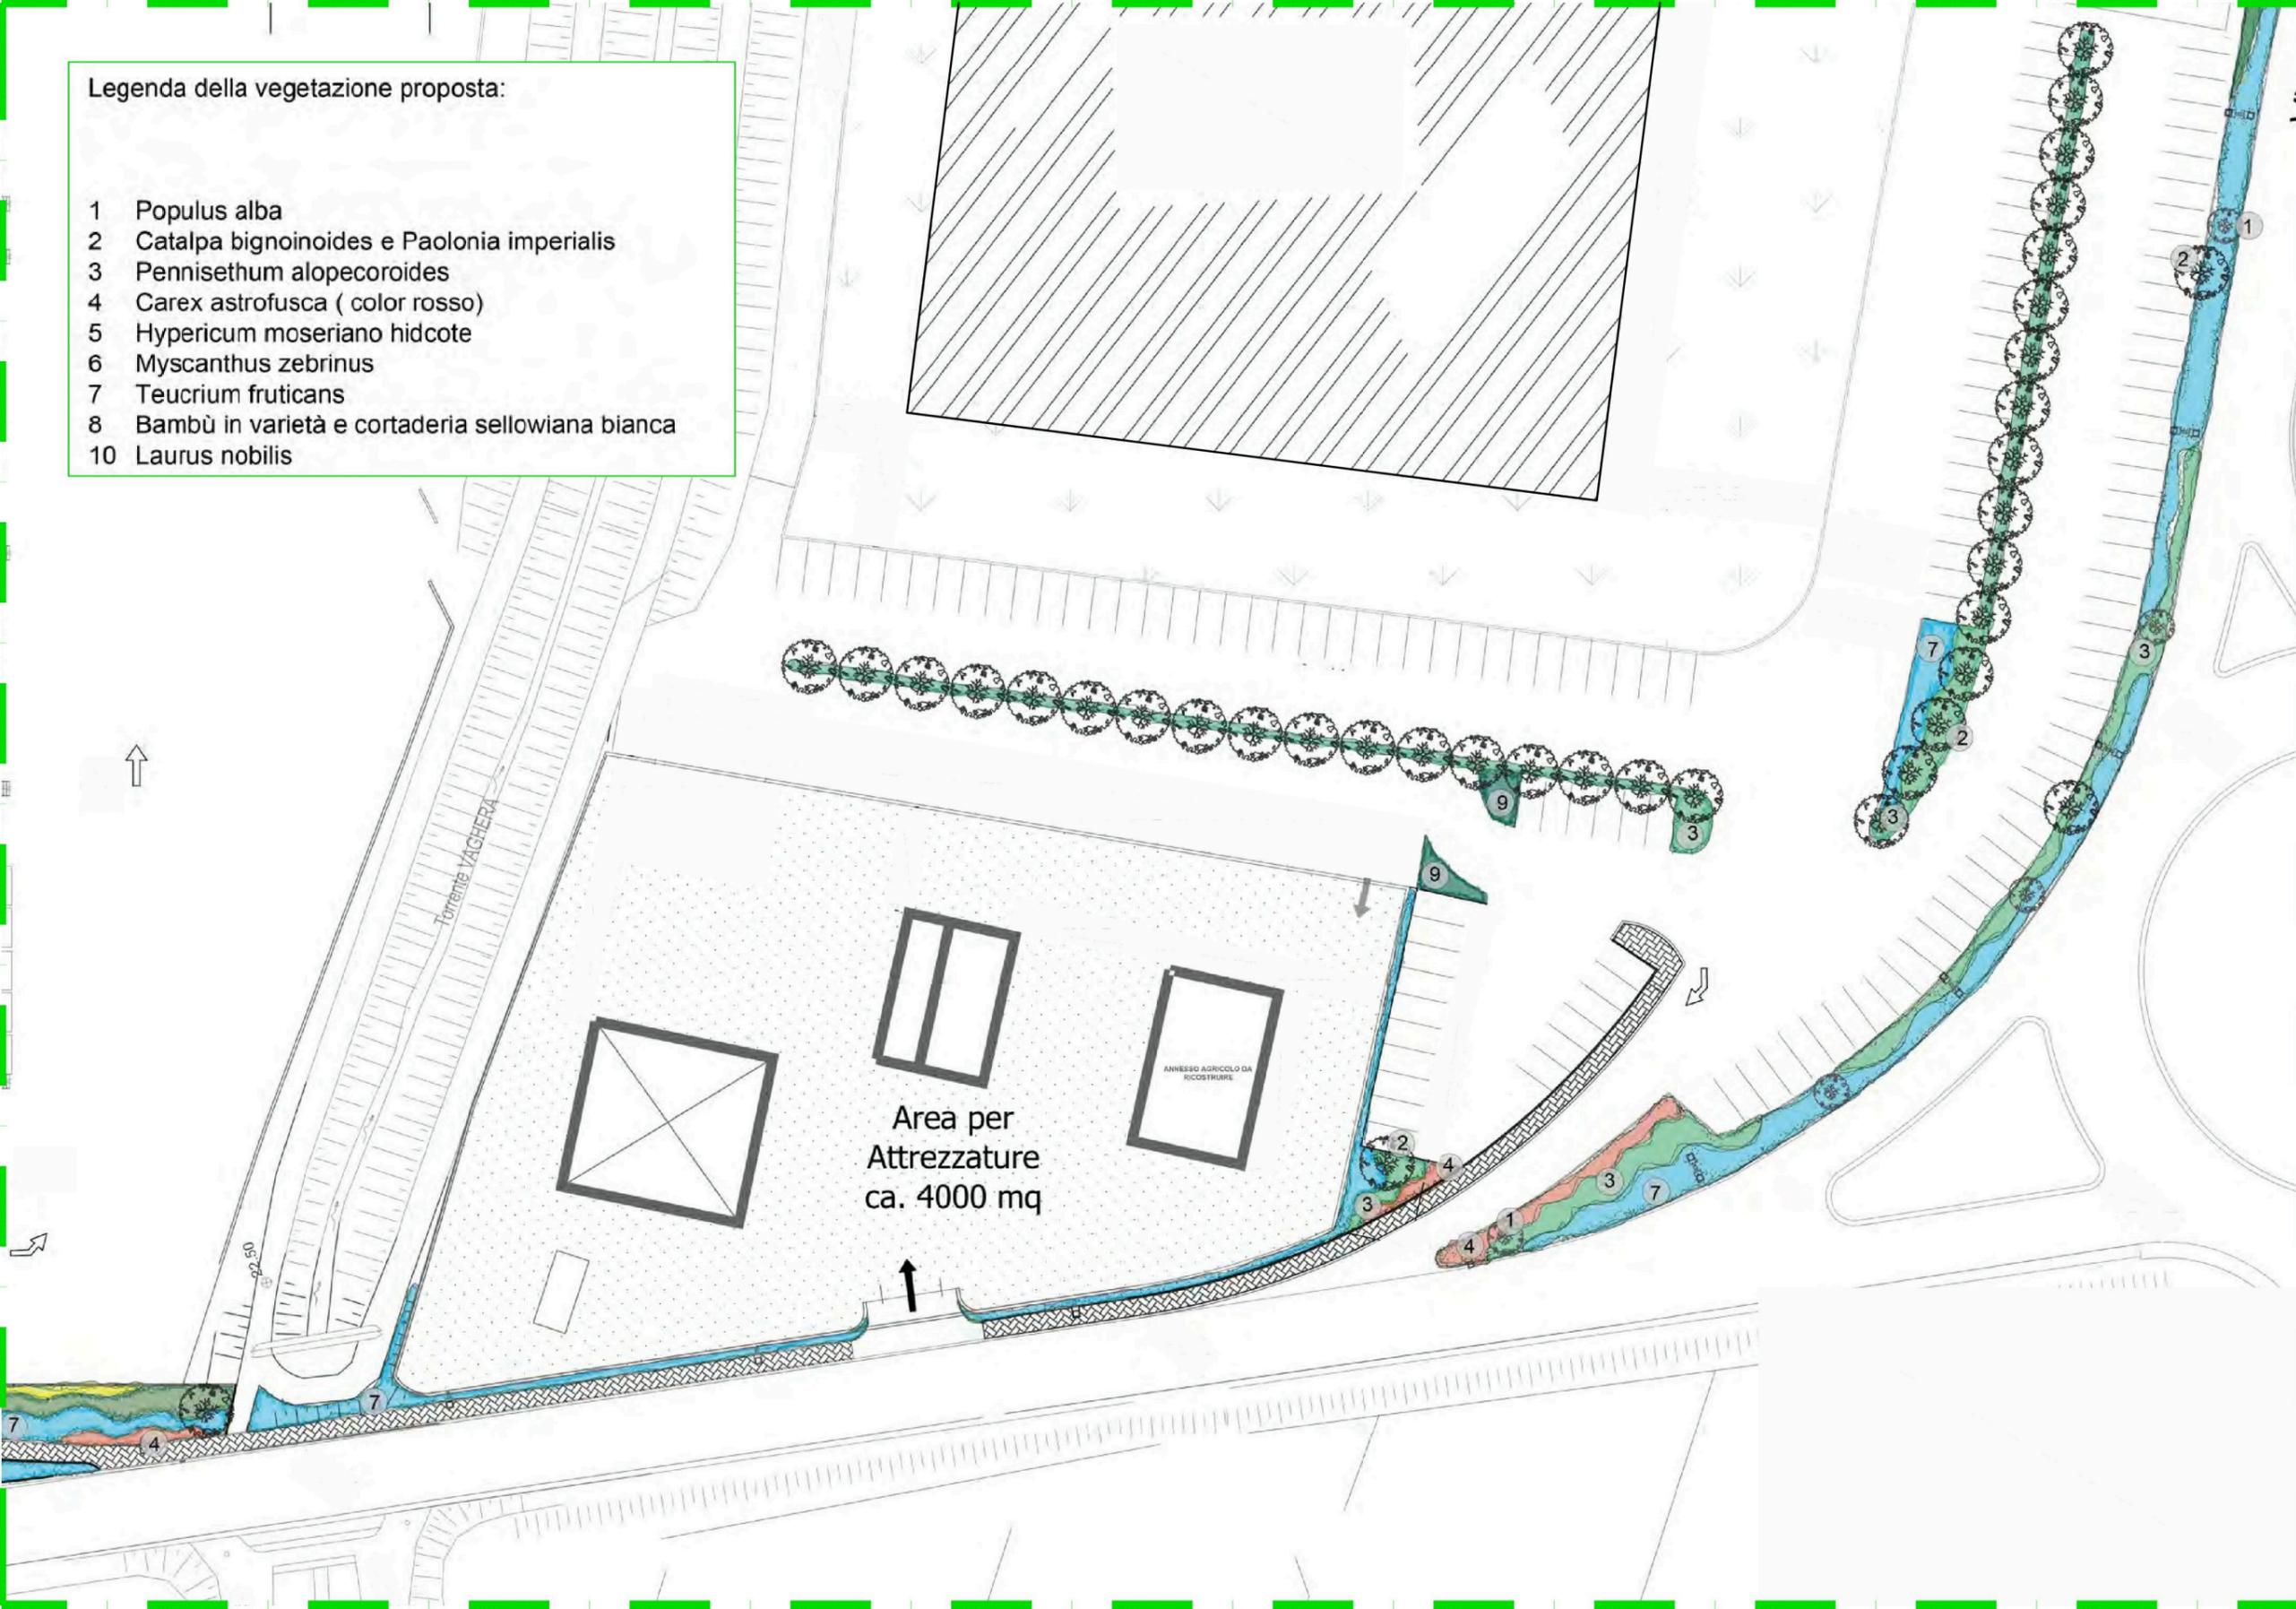


SISTEMAZIONE AMBIENTALE DELLE AREE A VERDE

SVILUPPO QUADRO n°4


Legenda della vegetazione proposta:

- 1 *Populus alba*
- 2 *Catalpa bignonioides* e *Paolonia imperialis*
- 3 *Pennisetum alopecuroides*
- 4 *Carex astrofusca* (color rosso)
- 5 *Hypericum moseriano hidcote*
- 6 *Myscanthus zebrinus*
- 7 *Teucrium fruticans*
- 8 Bambù in varietà e cortaderia sellowiana bianca
- 10 *Laurus nobilis*

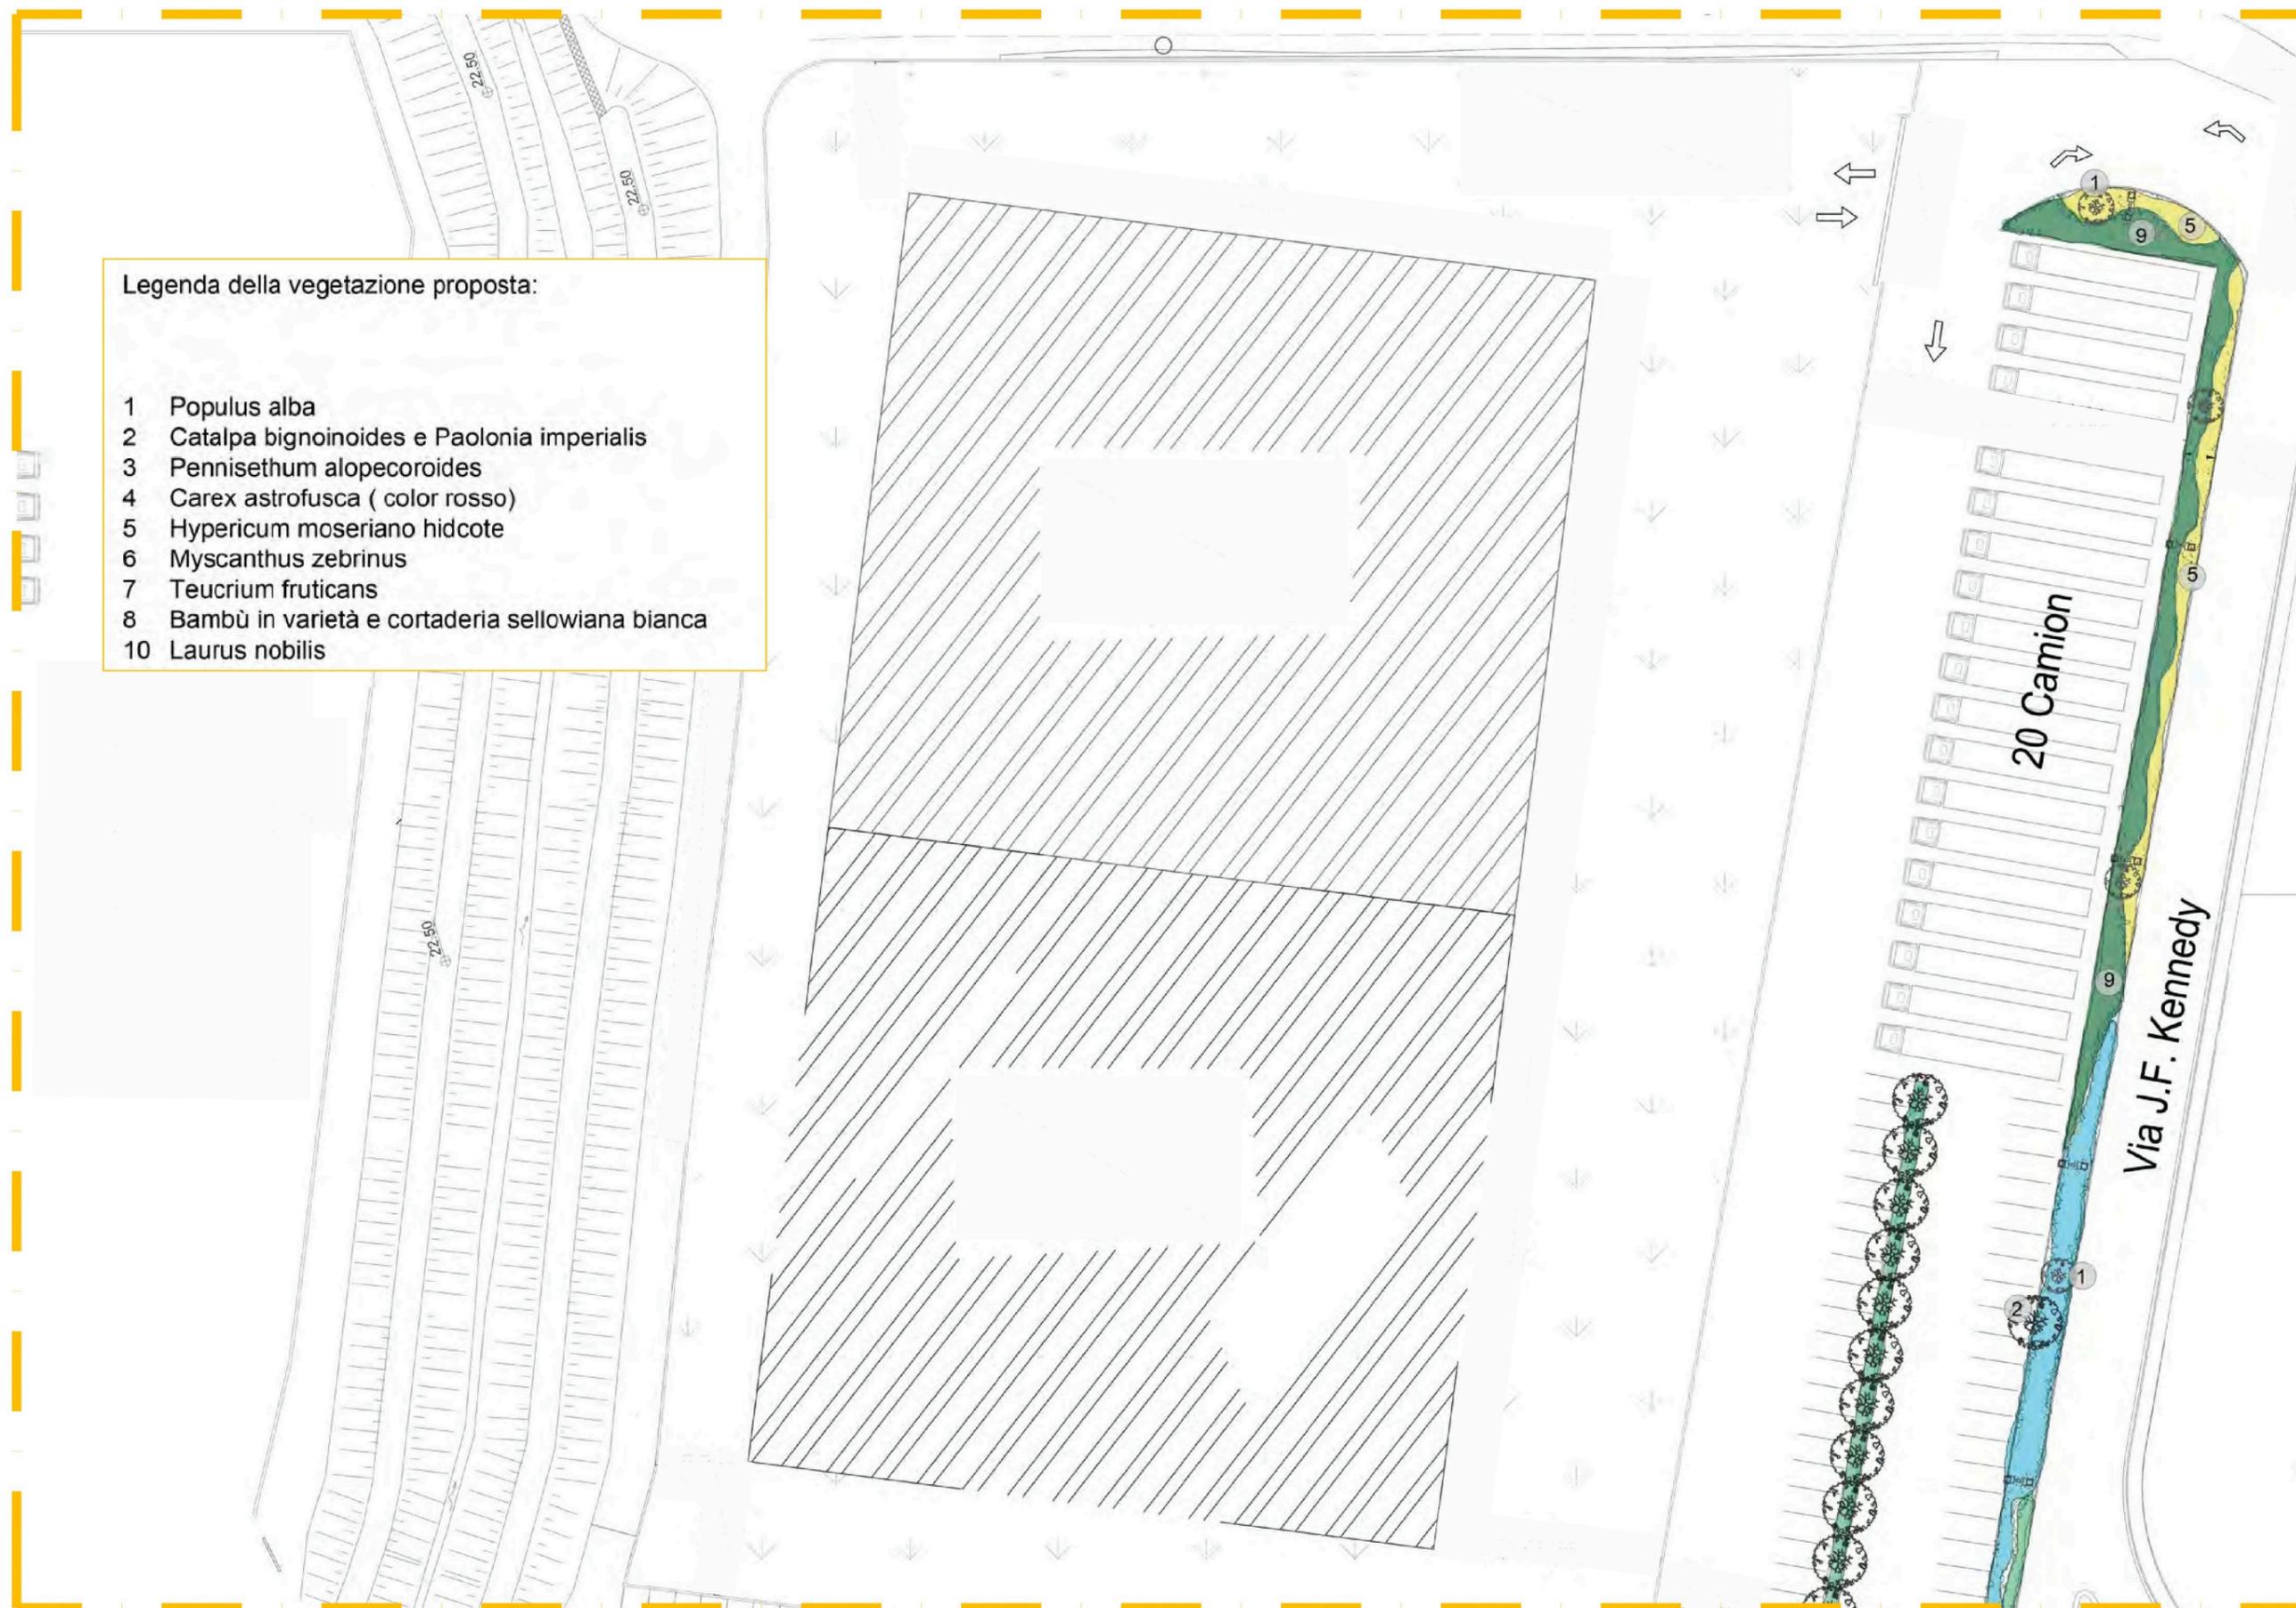

PARTICOLARI AMBIENTALI DELLE AREE A VERDE


Scala 1:500

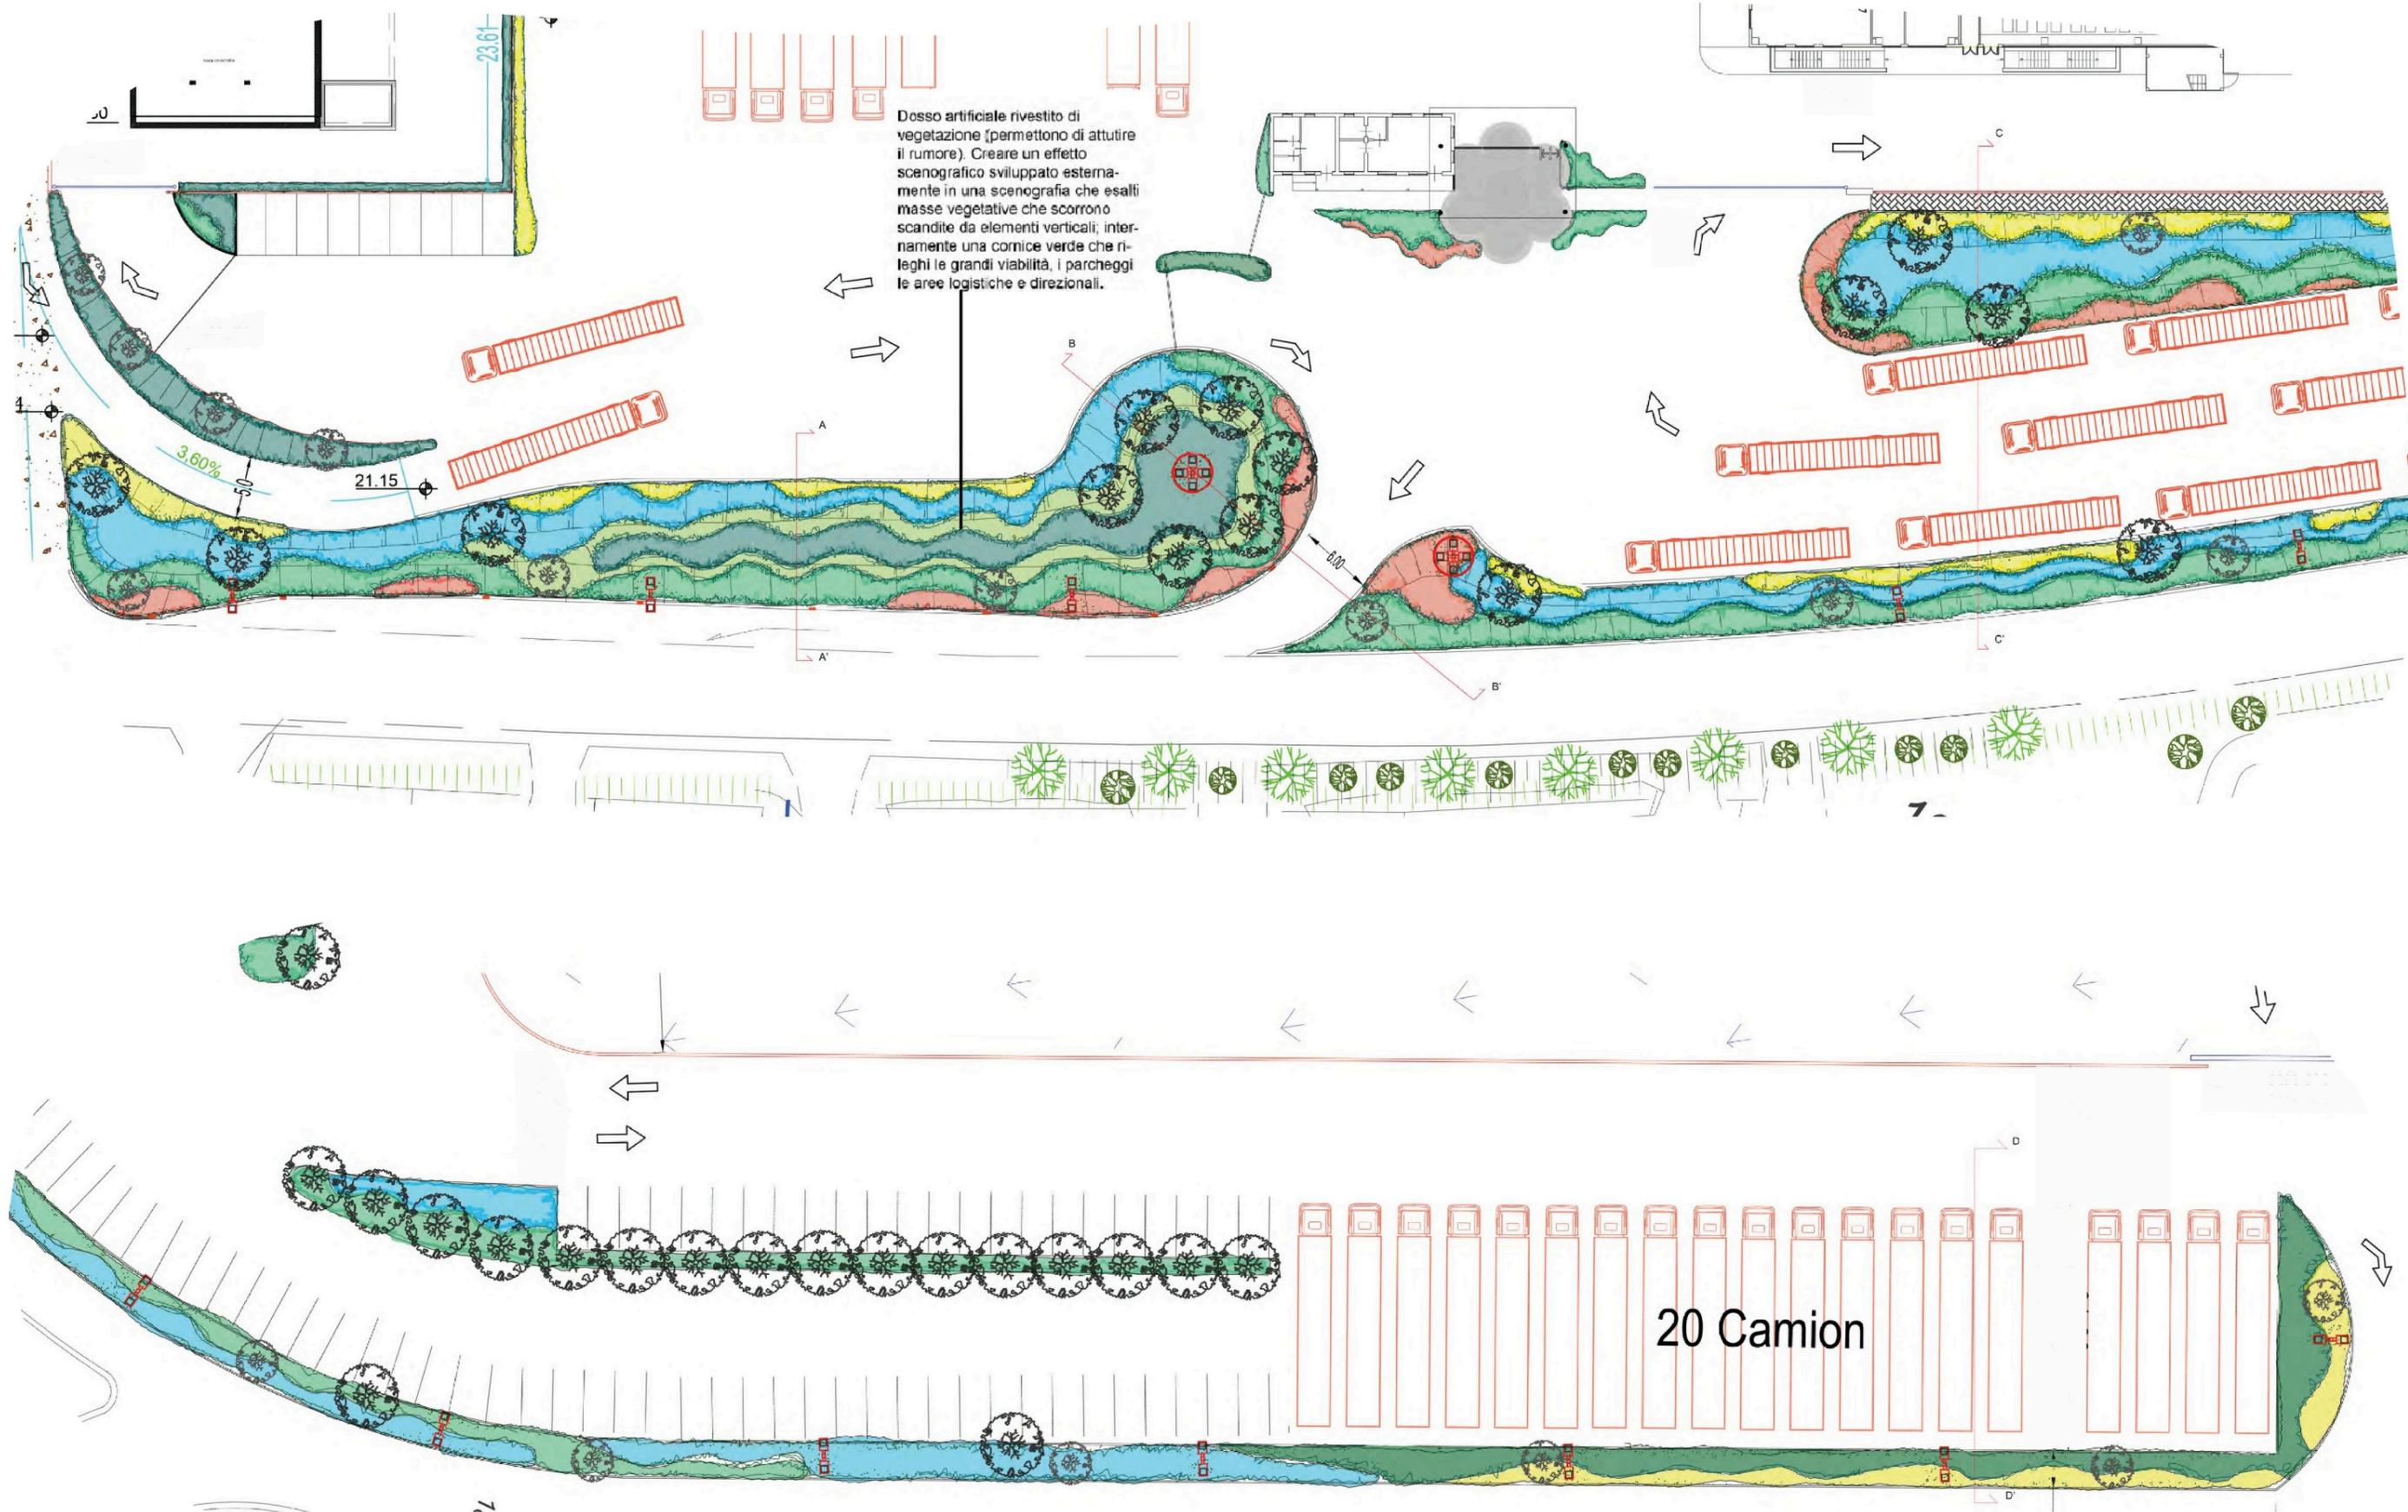

PARTICOLARI AMBIENTALI DELLE AREE A VERDE

SEZIONI TIPO

Scala 1:200

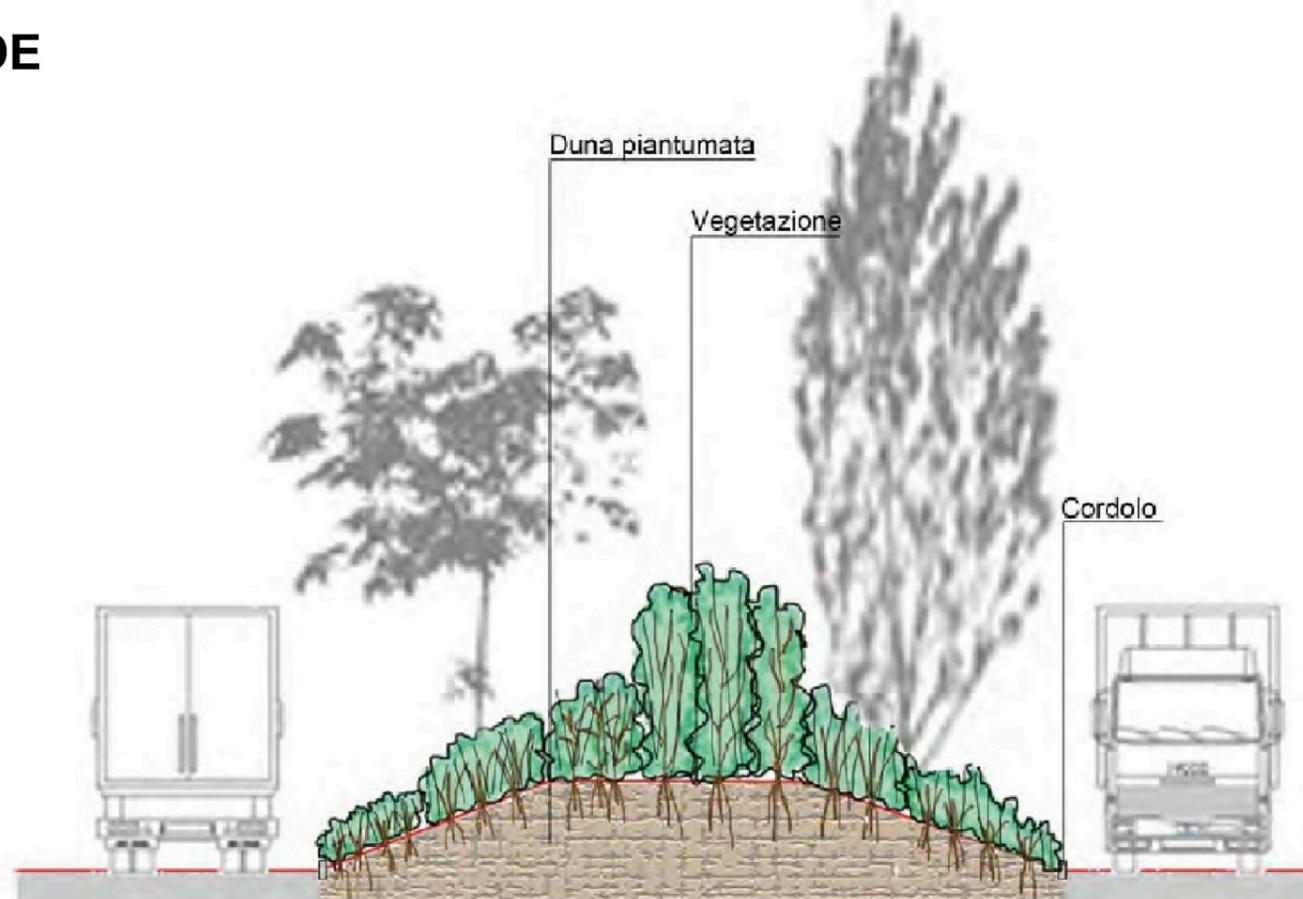

Sezione A-A'




Sezione B-B'


PARTICOLARI AMBIENTALI DELLE AREE A VERDE

SEZIONI TIPO

Scala 1:200

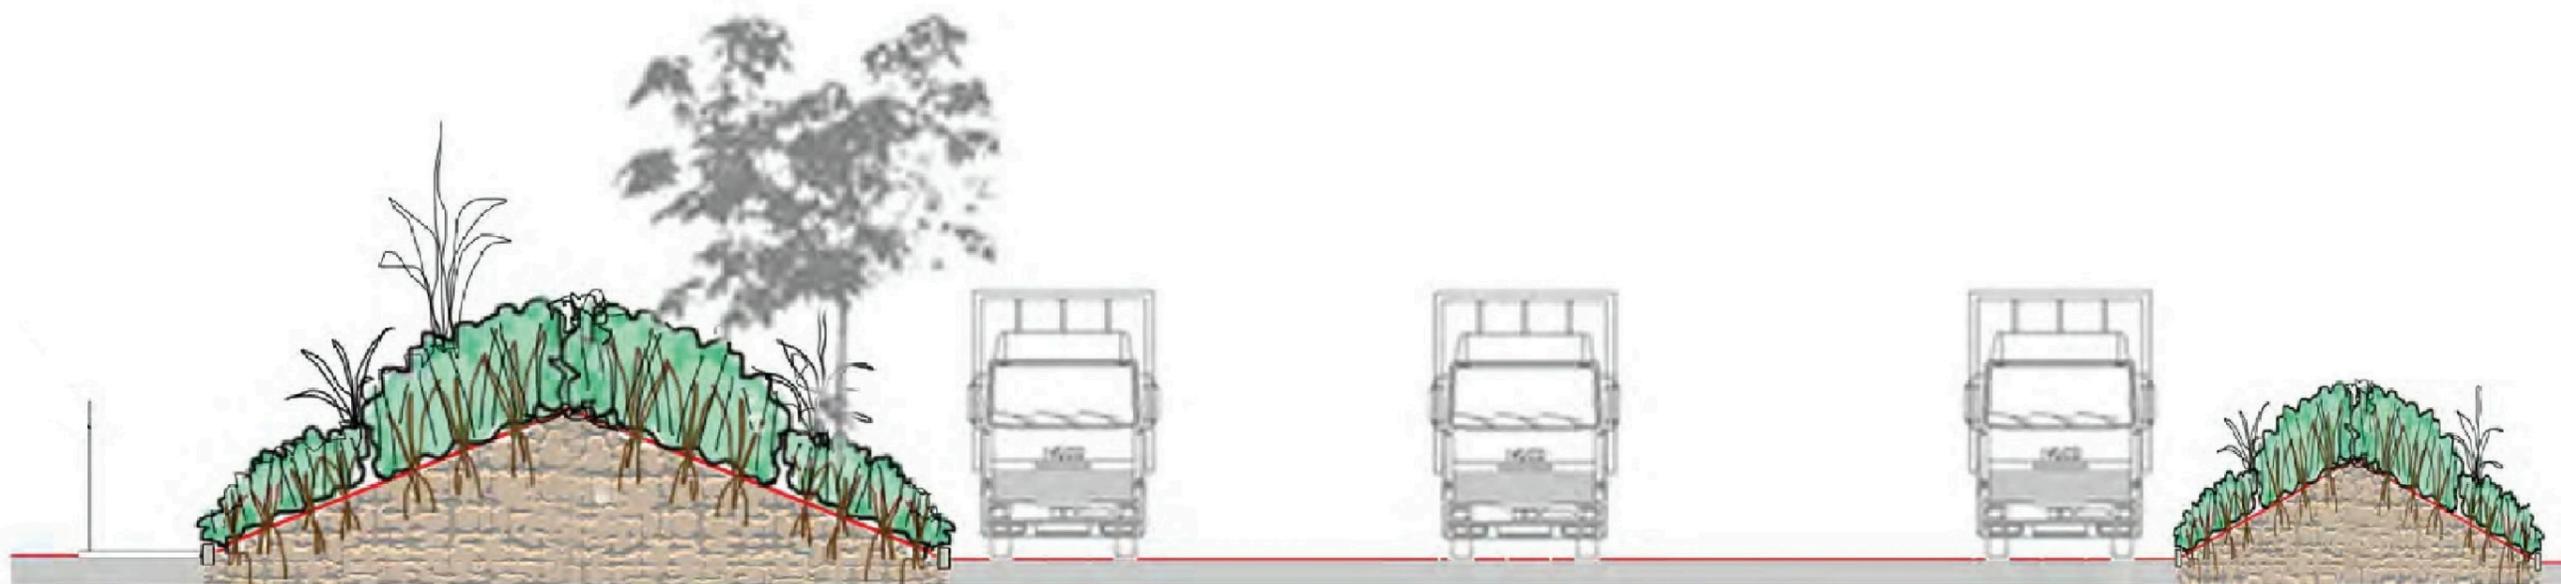

Sezione C-C'

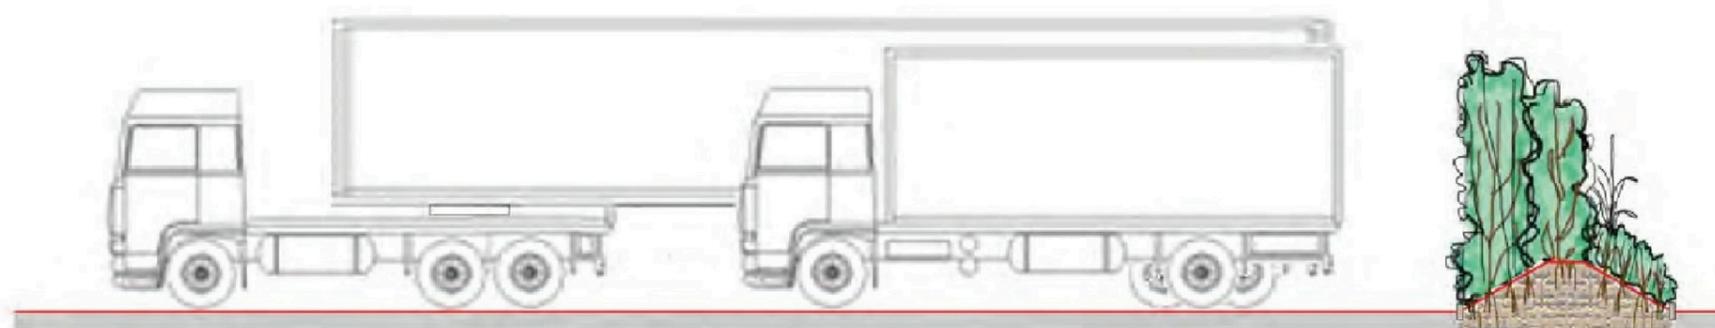

Sezione D-D'