



COMUNE DI MONTOPOLI IN VAL D'ARNO
Provincia di Pisa
SETTORE III "Assetto e utilizzazione del territorio e ambiente"

PIANO ATTUATIVO DEL COMPARTO "FONTANELLE CENTRALE" ALL'INTERNO DELLA
S.P. "ROMANINA" NELL'UTOE N. 3 "FONTANELLE" - PROPRIETA' SOCIETA' CONAD
DEL TIRRENO – VARIANTE CONTESTUALE AL R.U.




Tav. 4

**U.T.O.E. Fontanelle - Stato modificato
(stralcio)**

LEGENDA ESSENZIALE

- Insedimenti produttivi esistenti
- Comparto n. 2 attuale
- Parcheggi pubblici previsti
- Verde pubblico
- Verde rispetto fluviale
- Area per attrezzature

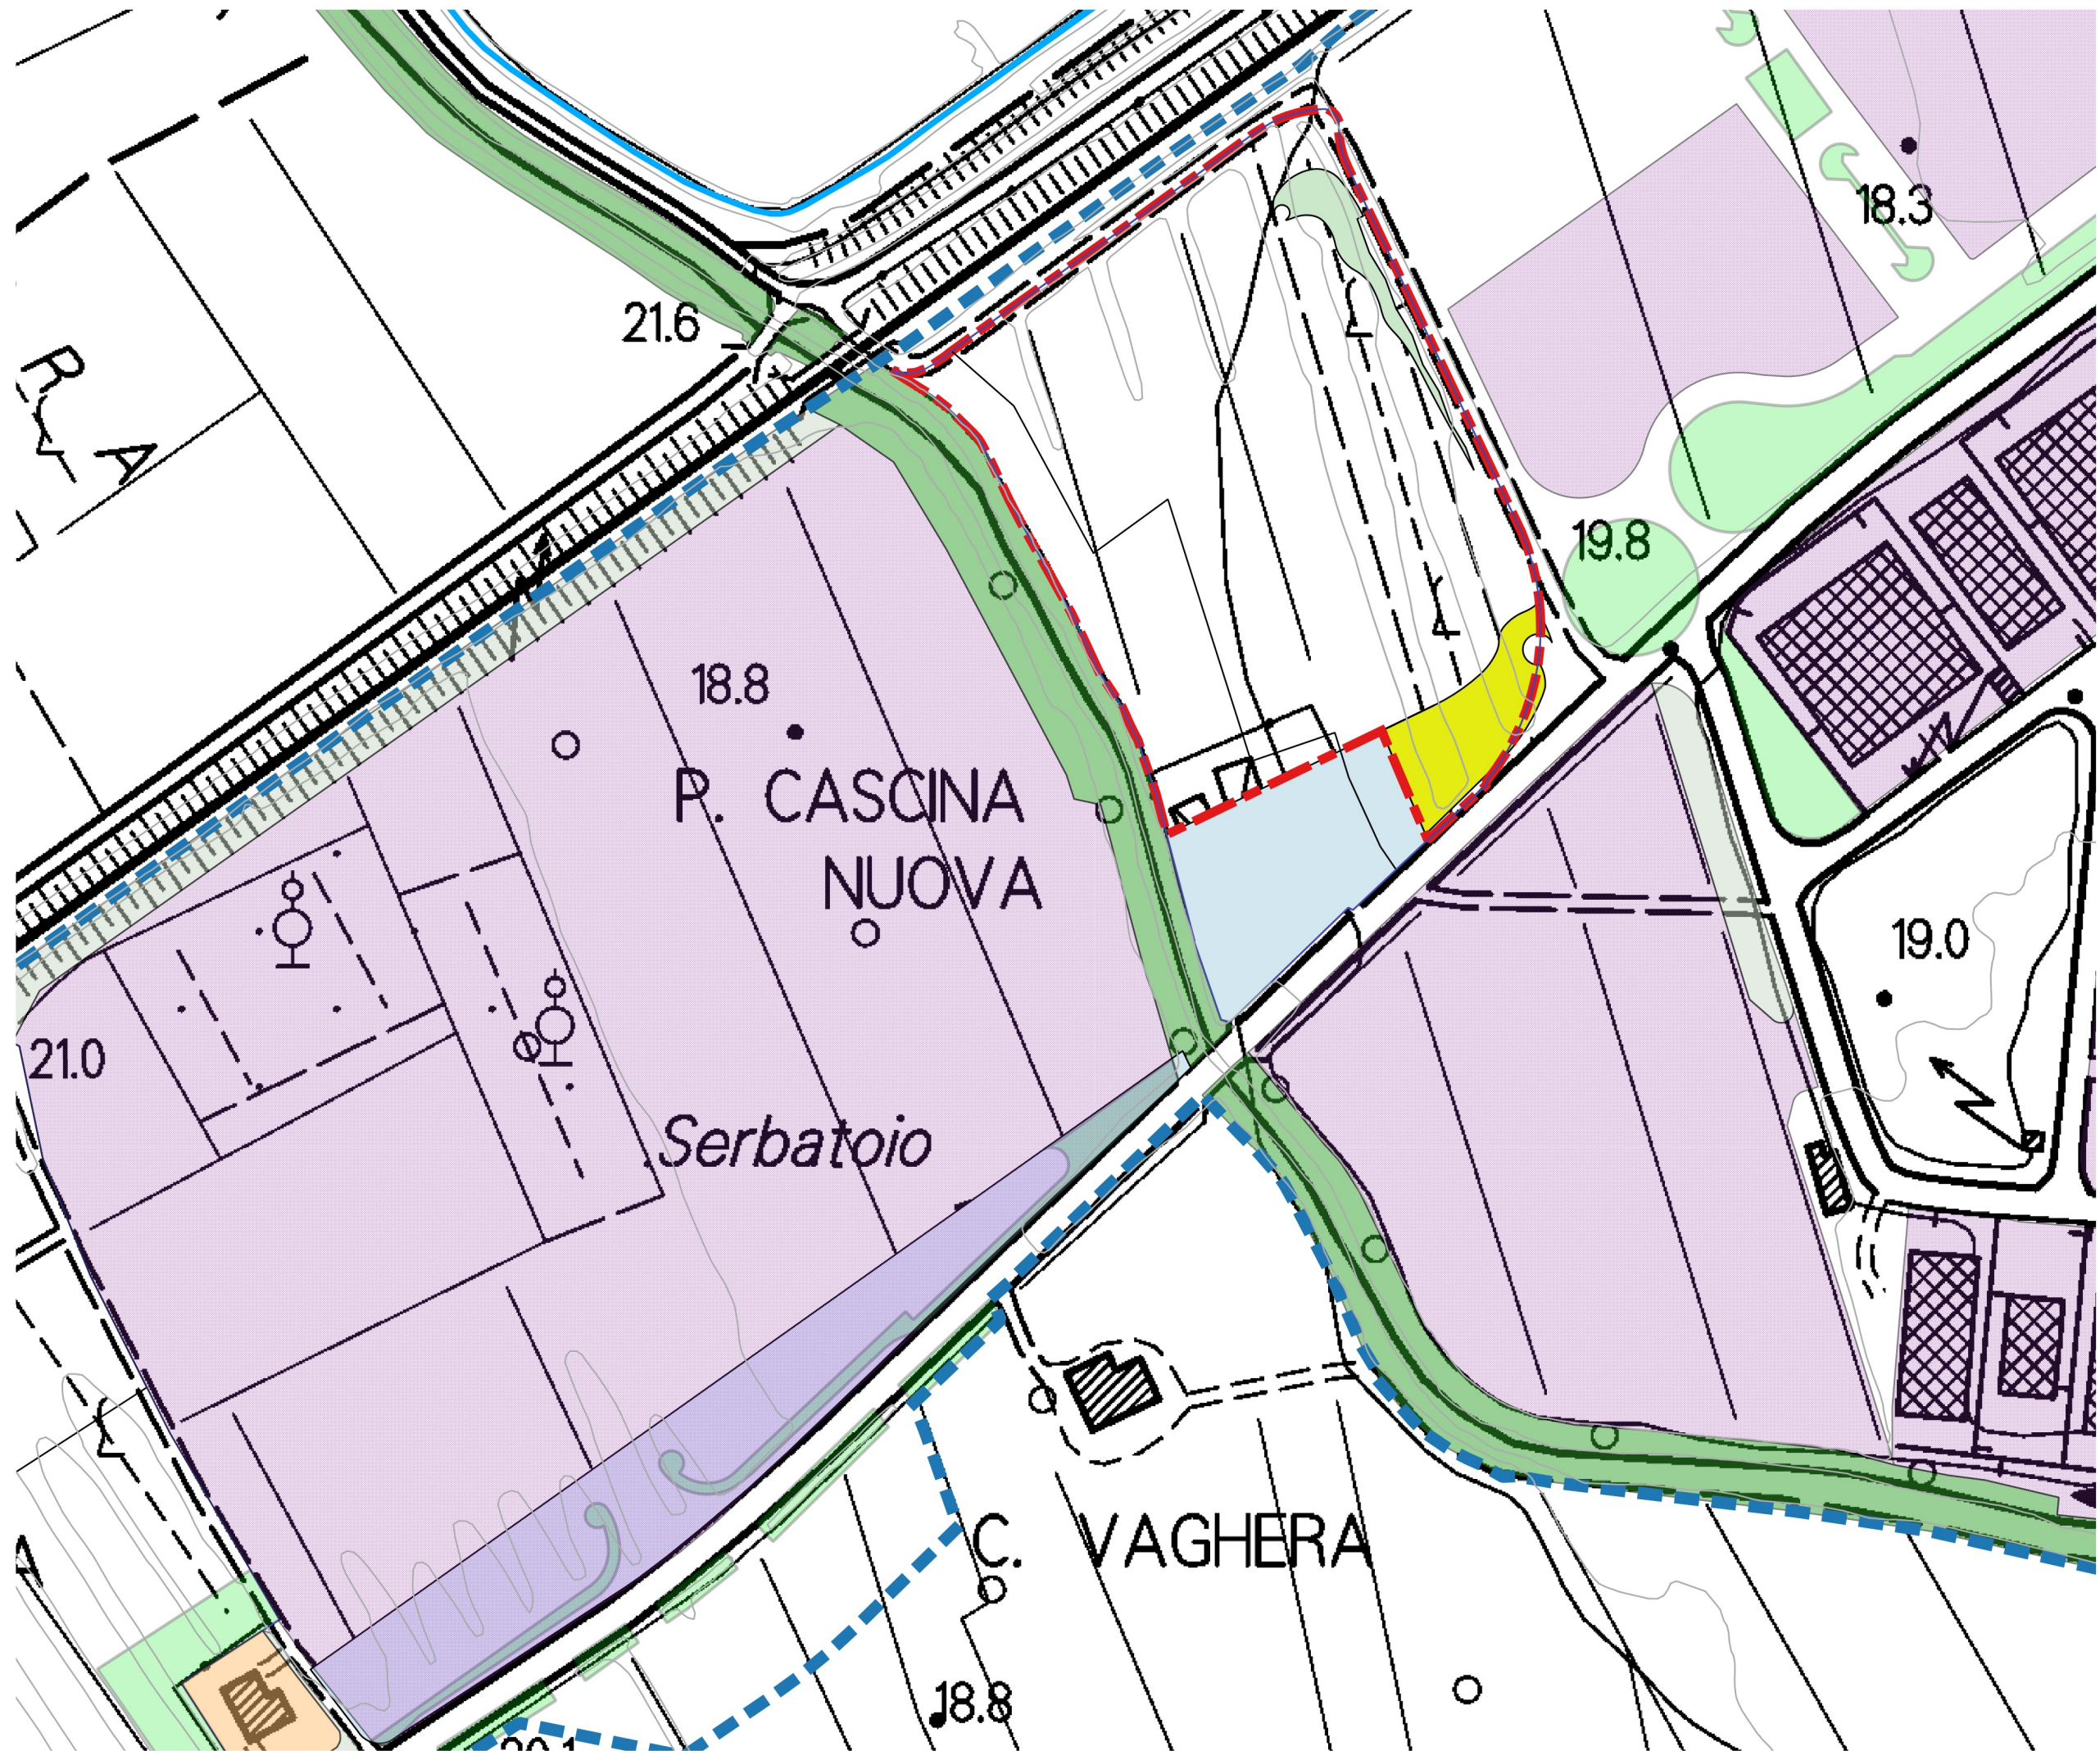

1:2.000