


PIANO DI RECUPERO "Via Baronci"
per trasferimento di volumetrie esistenti e contestuale
variazione di destinazione d'uso in residenziale
in Marti, via Baronci

Committente: Cogliano Daniele, Cogliano Adelaide,
Cogliano Mirella, Fontanarosa Maria


Progettista: Ing. Andrea Benvenuti

Tavola n.	Contenuto	Scala
1	ESTRATTI CARTOGRAFICI	Varie
		Revisione: Set. 2017


Estratto CTR

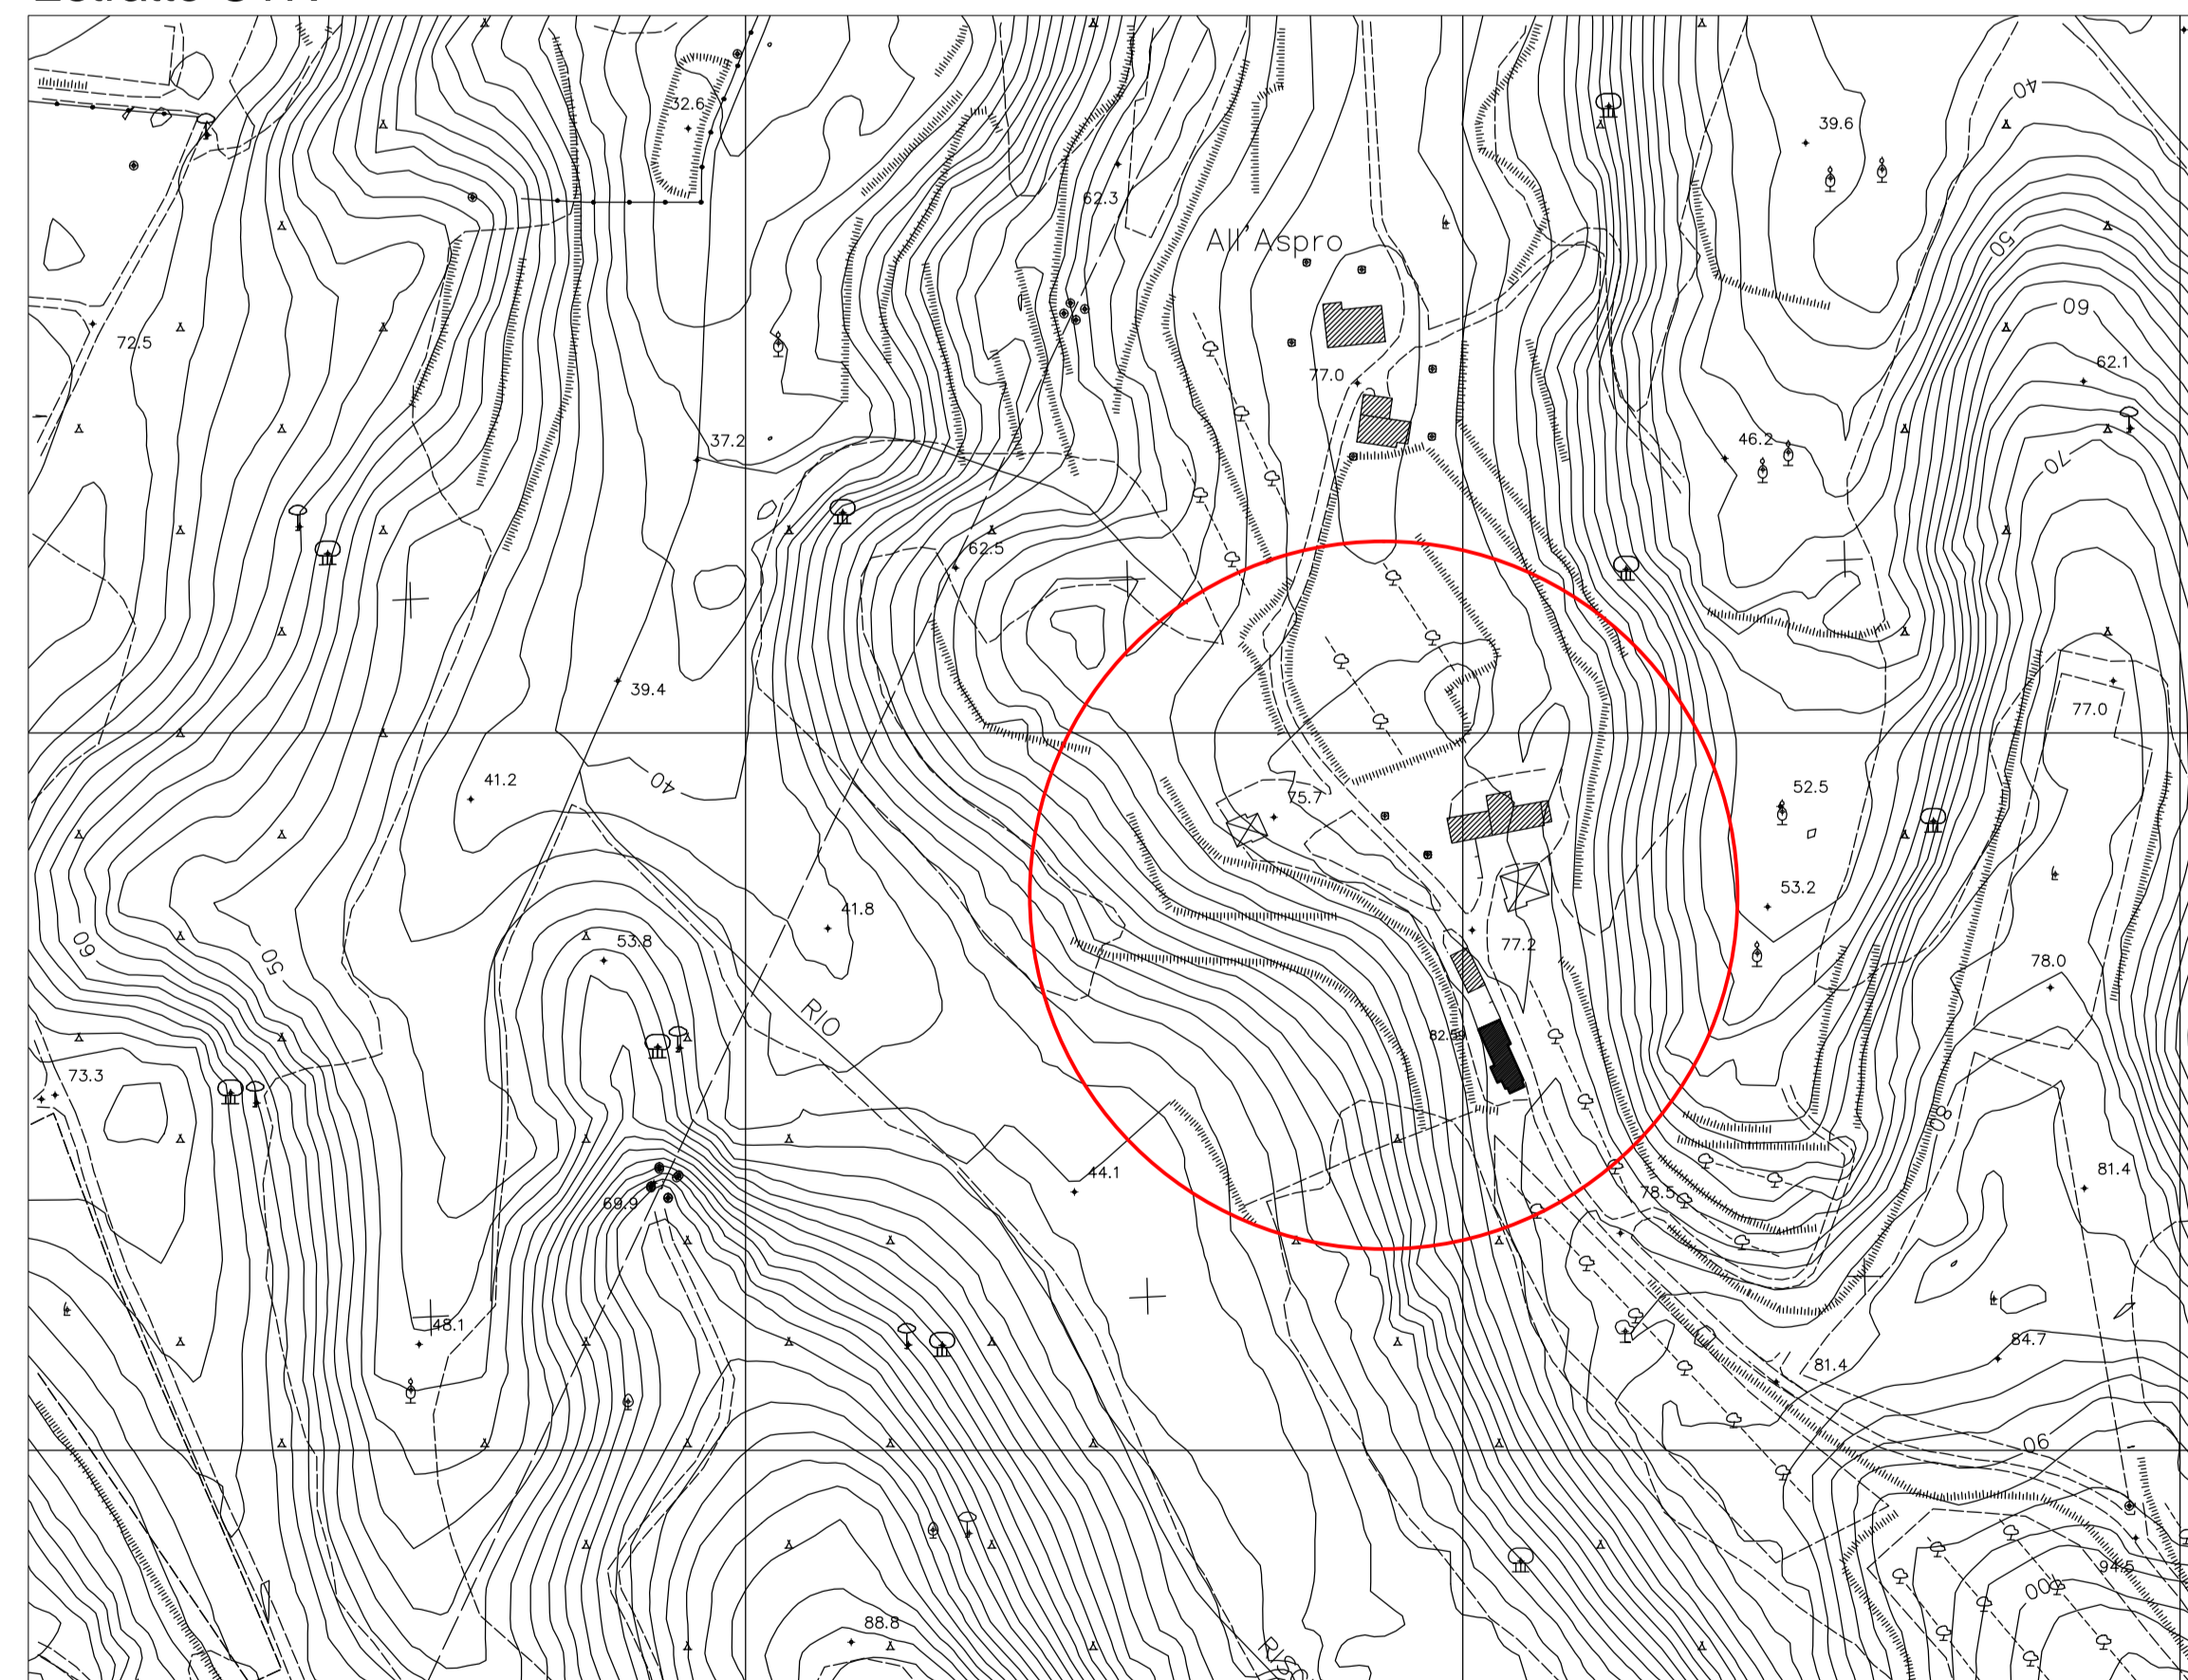


Estratto REGOLAMENTO URBANISTICO

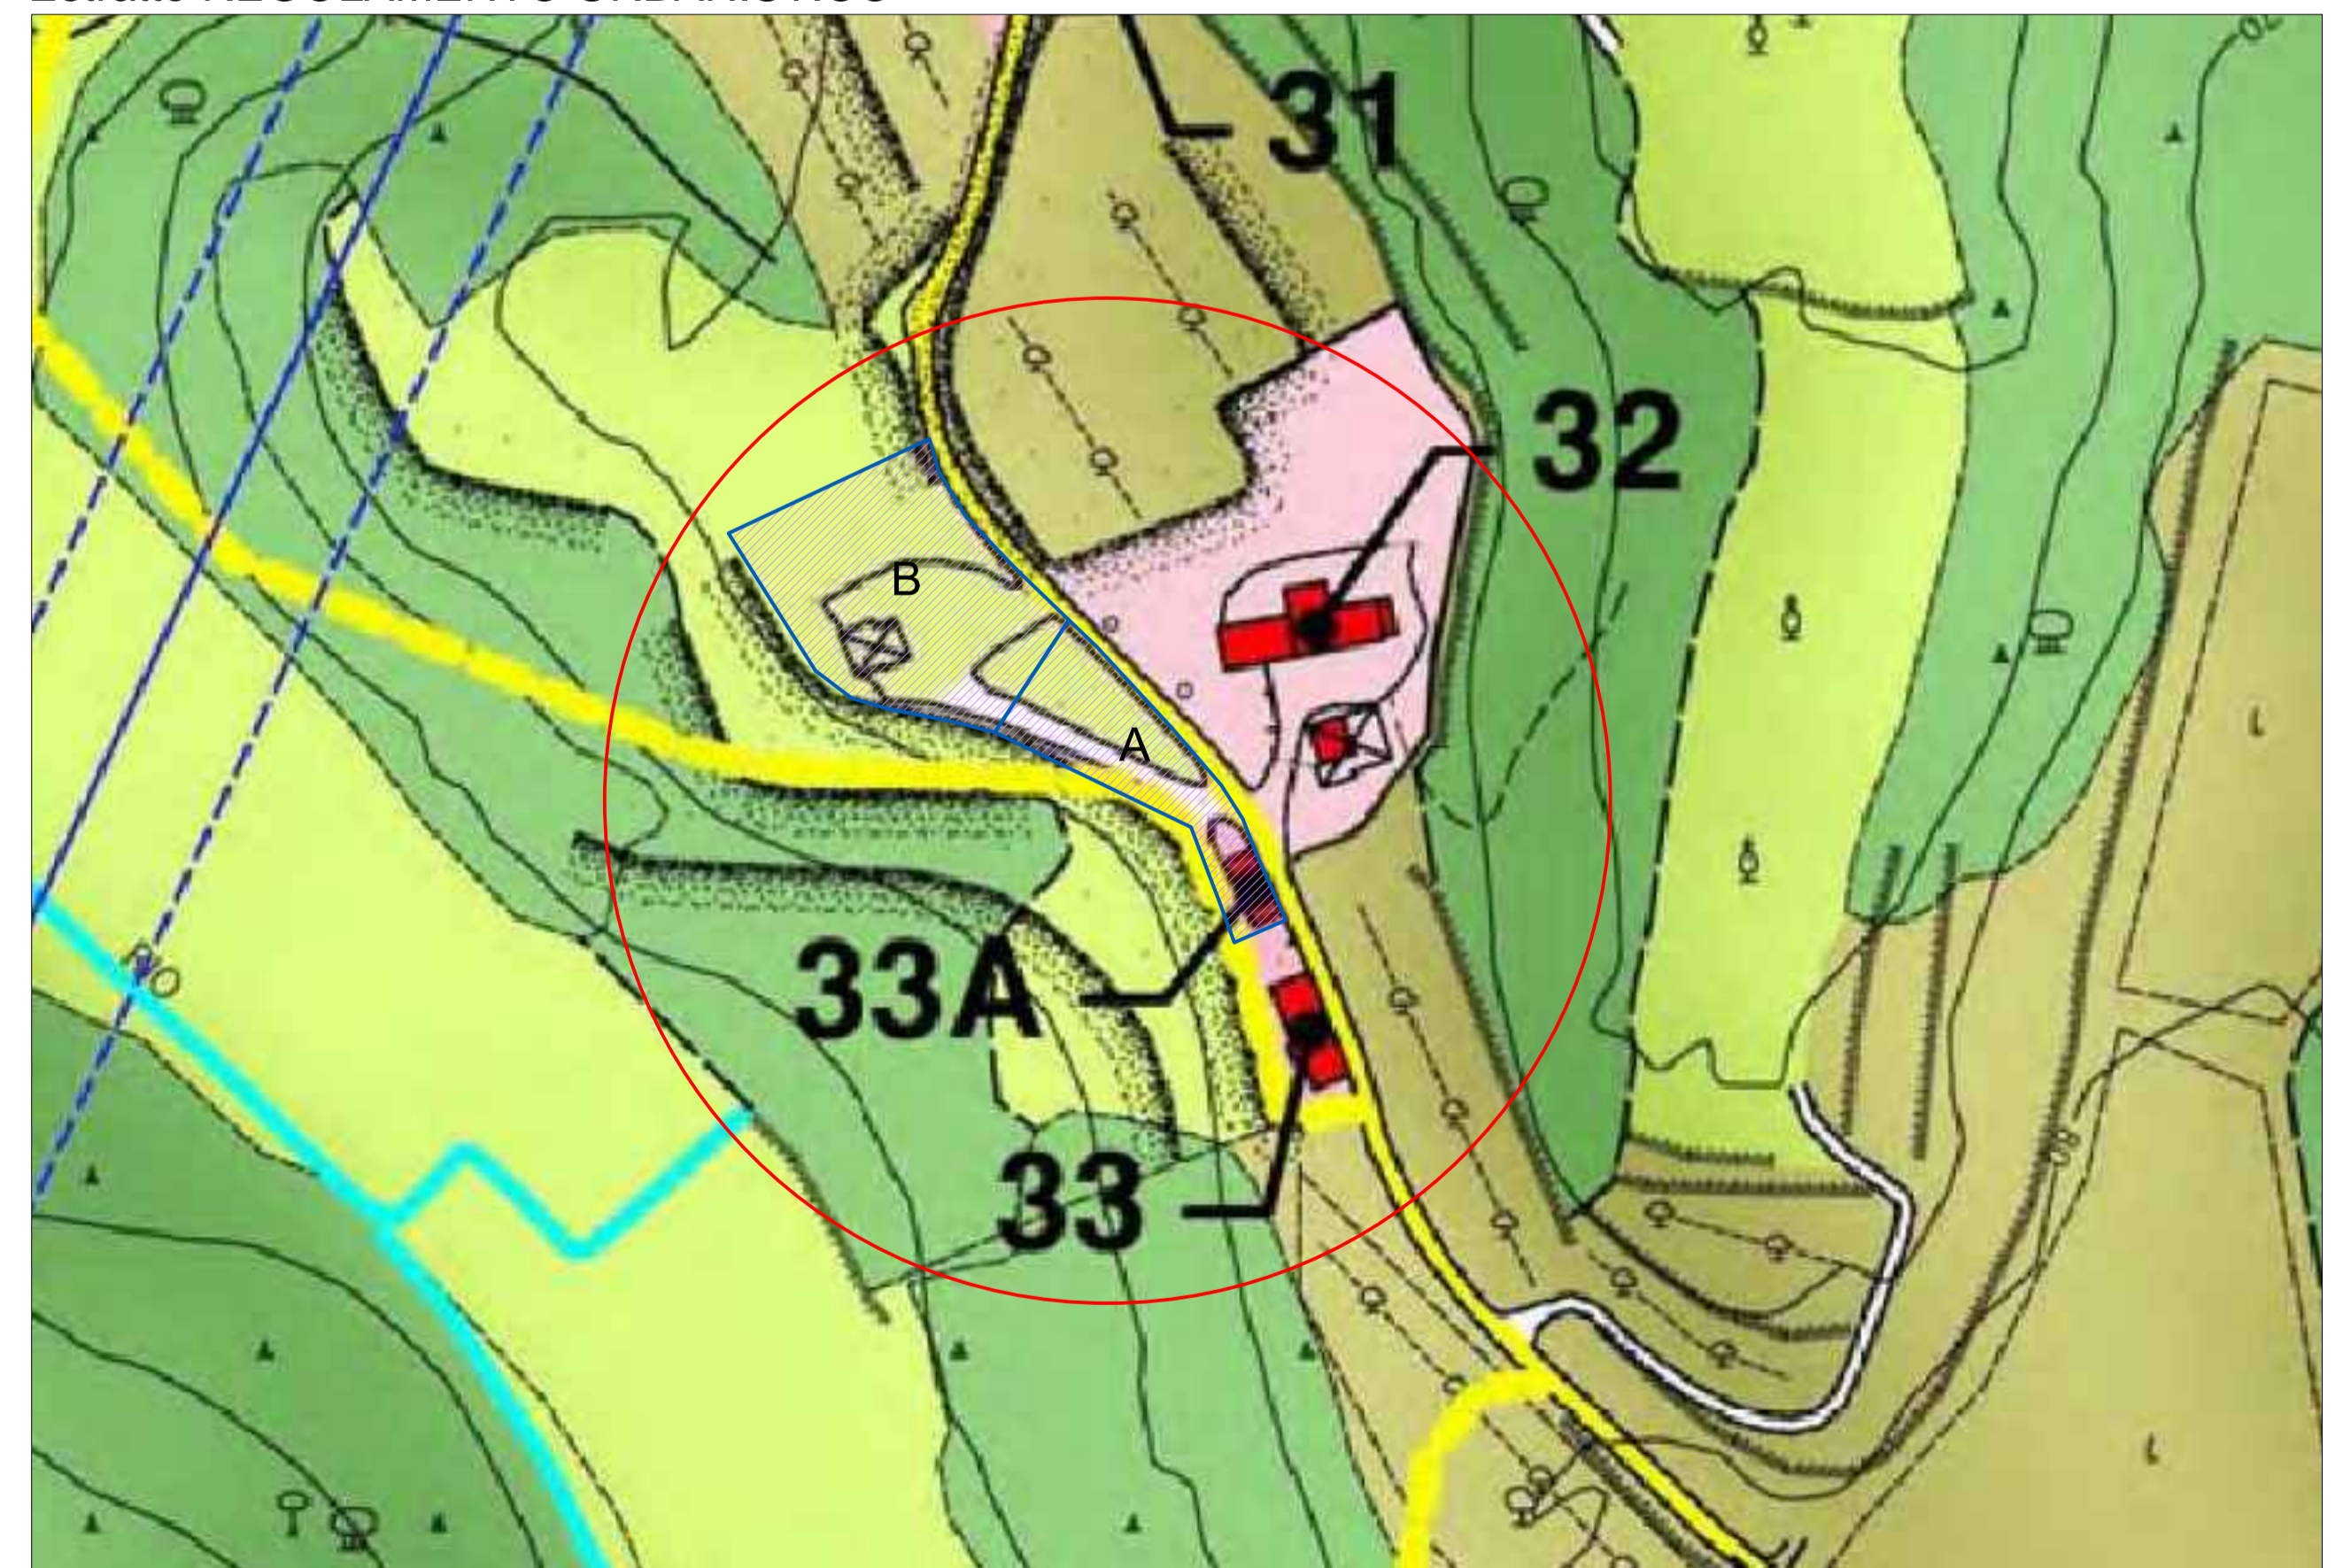

Estratto CARTA DEI VINCOLI

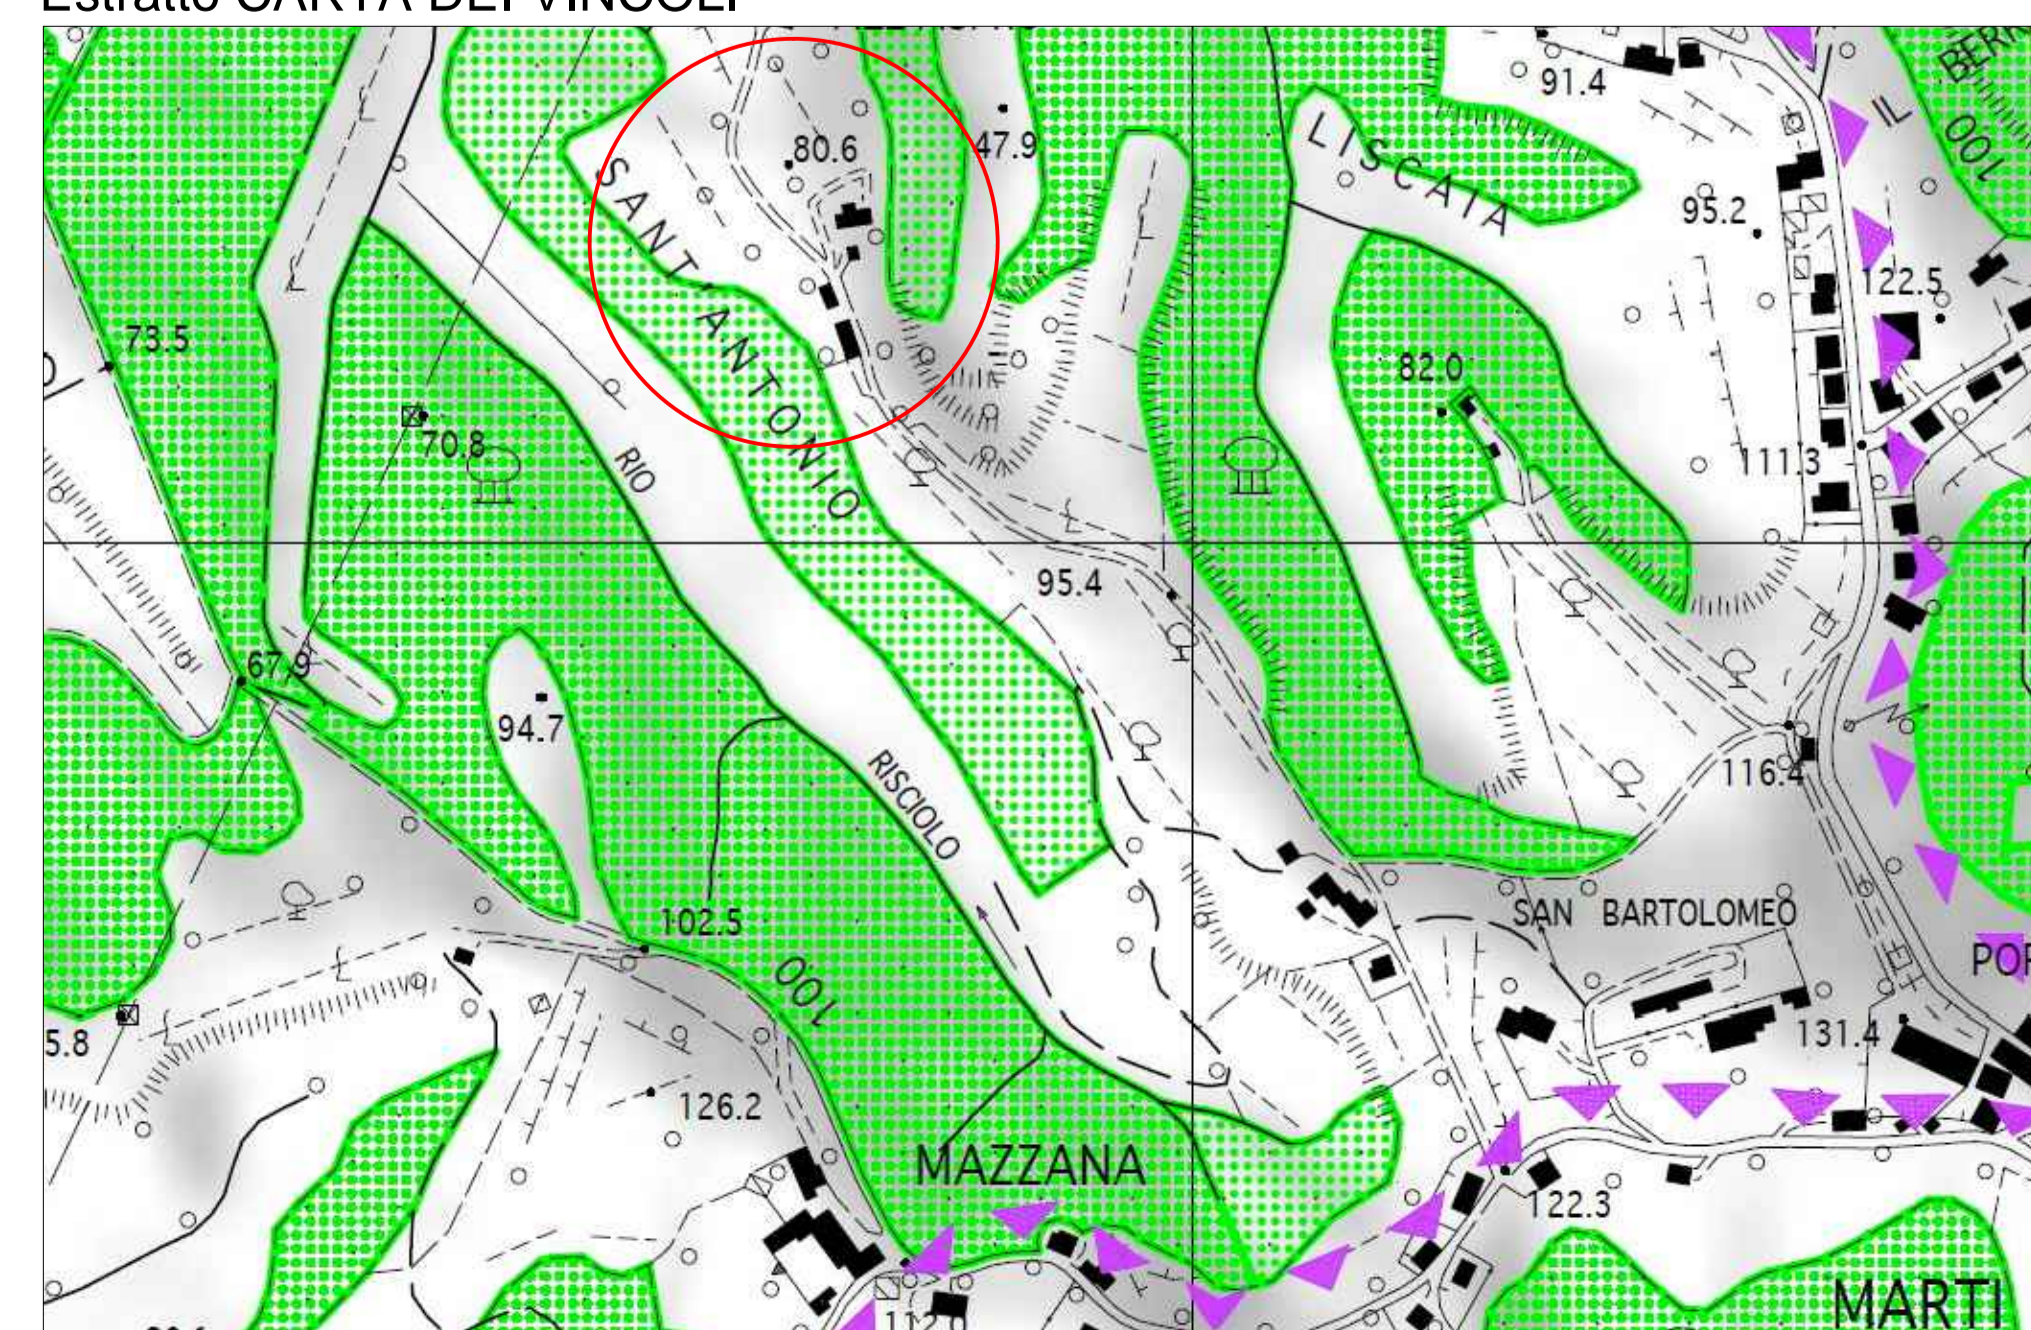

Estratto CATASTALE (Foglio 22 - Partt. 310, 35)

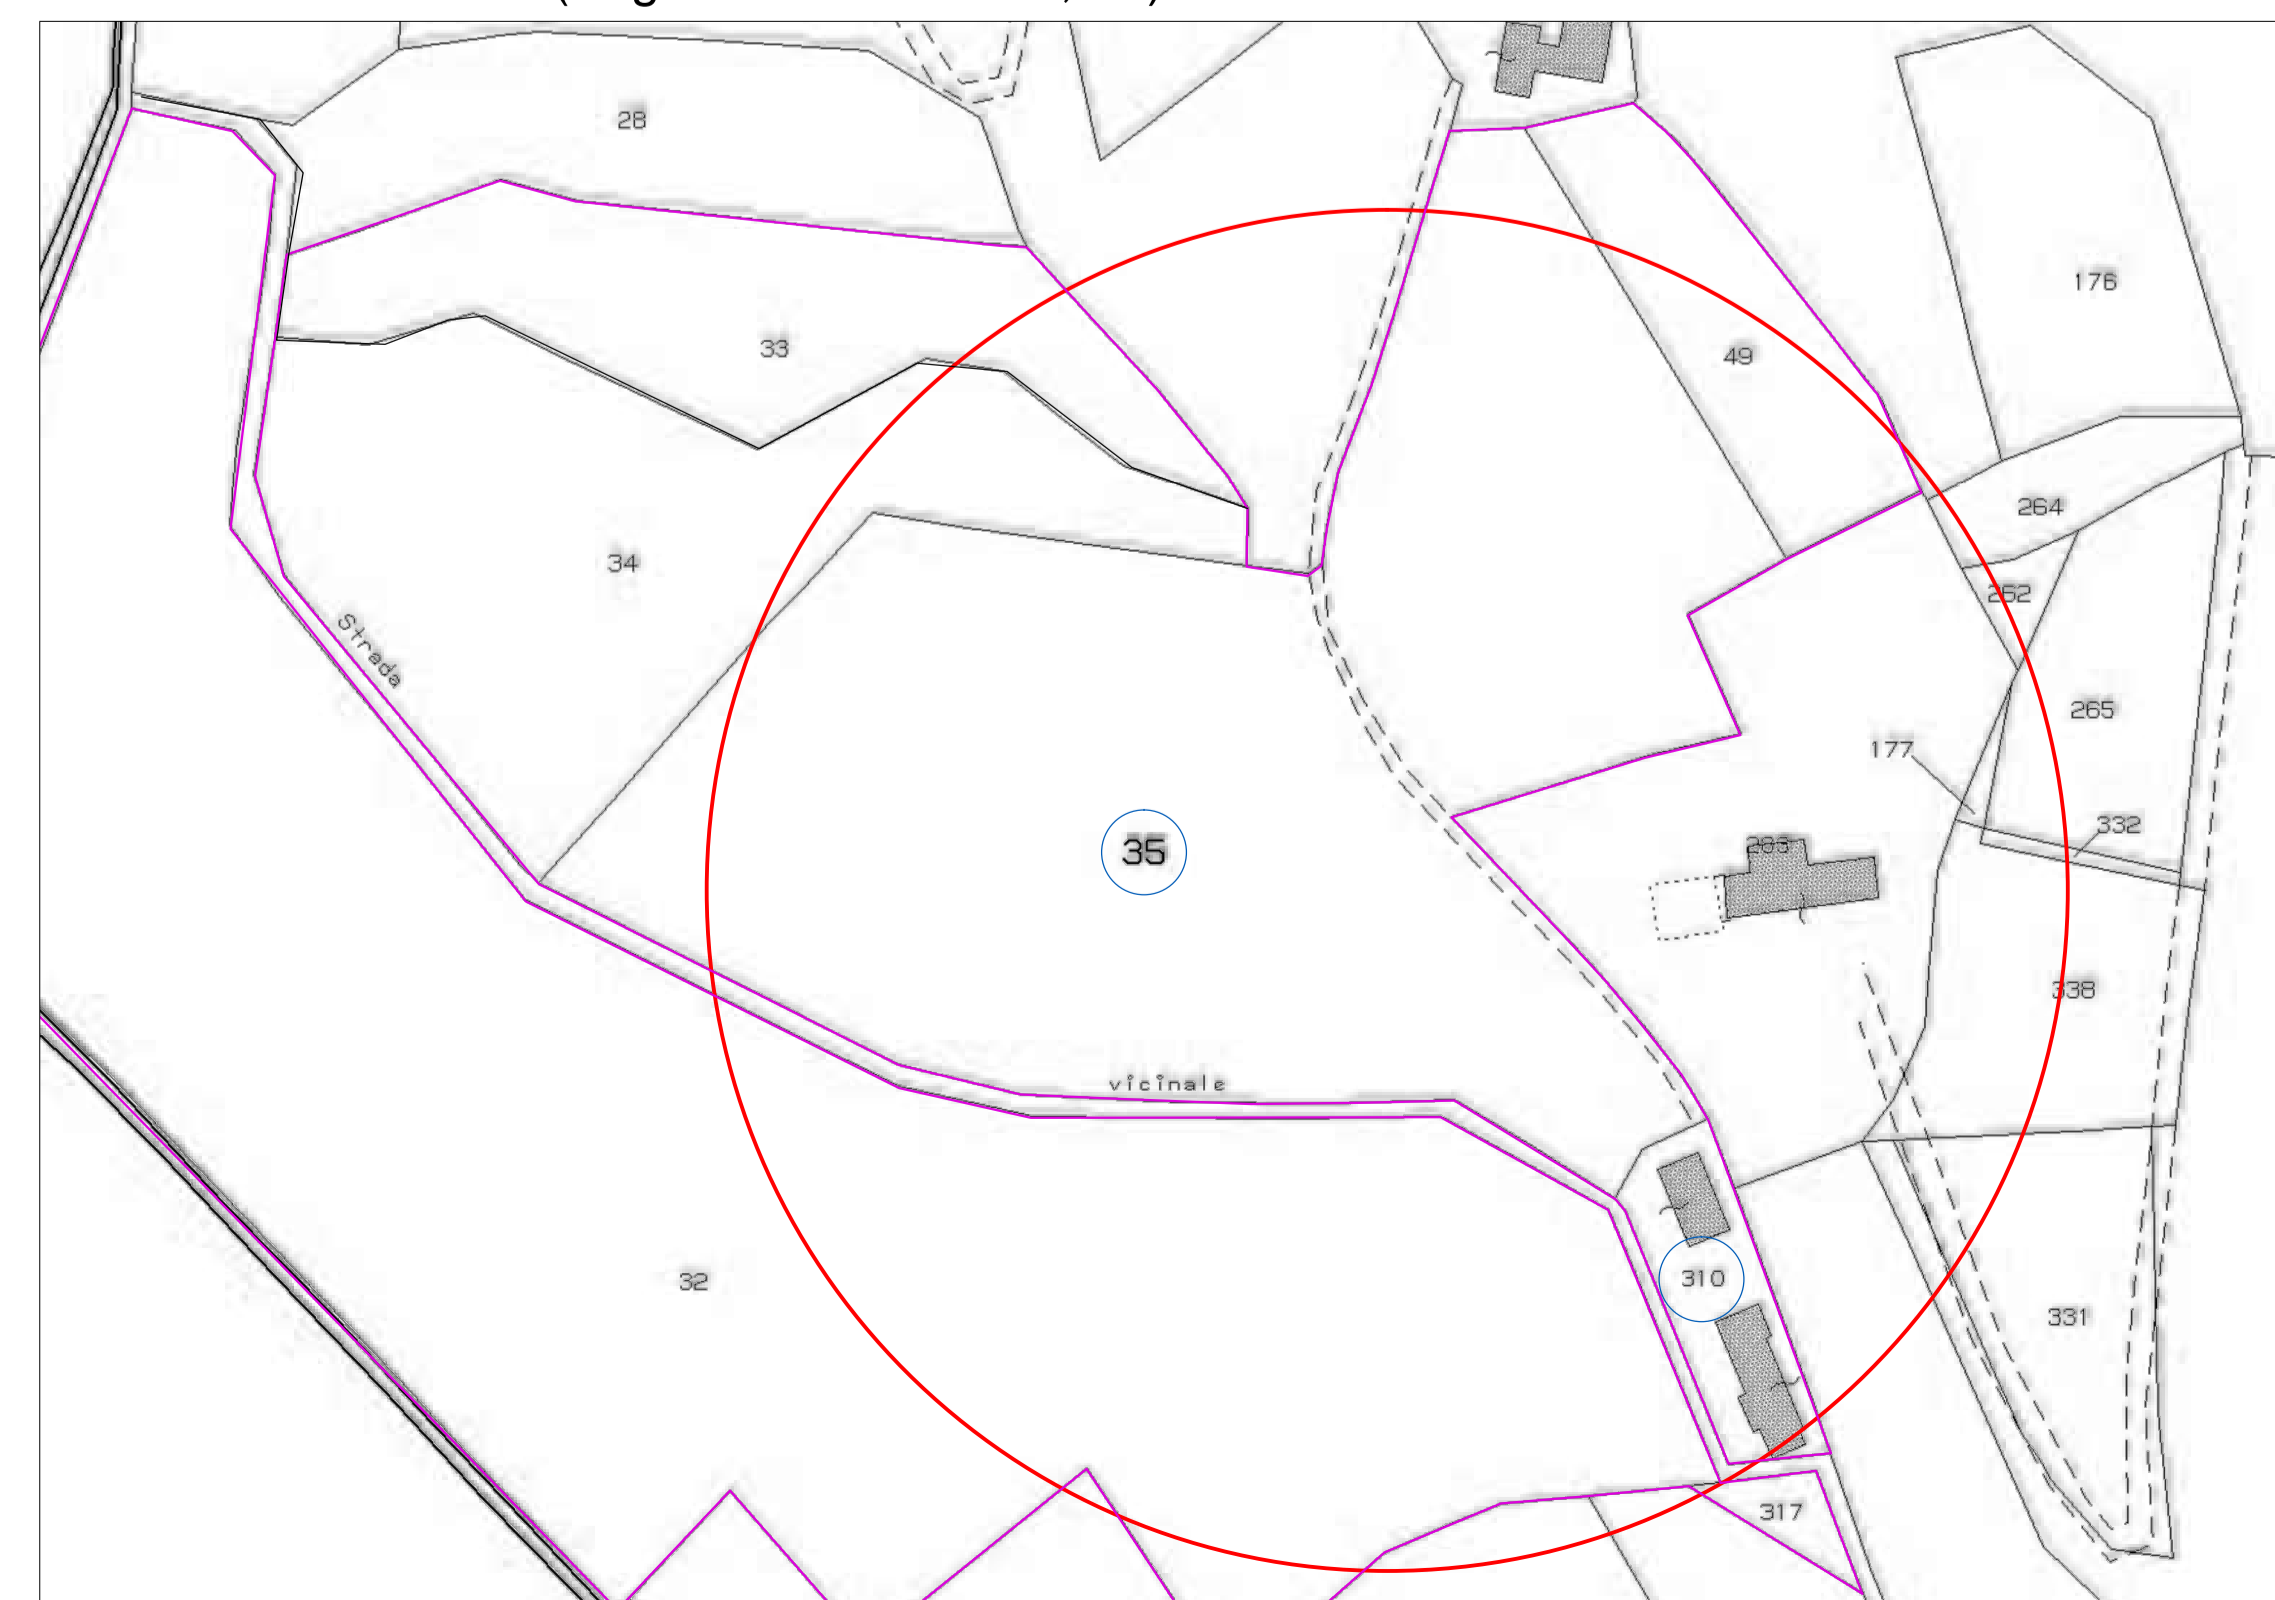

Estratto GEOSOCOPIO Regione Toscana

