# COMUNE DI MONTOPOLI IN VAL D'ARNO

| | |
|---|---|
| *Committenti* | **Errea Costruzioni srl**<br>*Sig. De Santis Rosario*<br>*Sig. De Santis Pier Consuele*<br>*Sig. De Santis Gionata*<br>*Sig. De Santis Mirko* |
| *Oggetto* | Piano di Recupero<br>**"Via Belvedere"**<br>*Art. 119 L.R. 65/2014* |
| *Indirizzo* | via Belvedere 54<br>loc. San Romano |
| *Progettisti* | Arch. Paolo Forgione<br>Geom. Pettina' Jonathan<br>Geom. Bellagamba Davide |
| *Oggetto:* | Stato Attuale<br>Plani, contesto urbanistico<br>Piante - prospetti sezioni |
| *Data:* | Agosto 2017 |
| *Numero tavola* | **2** |


*Paolo Forgione Architetto*
*via del Vino 10 - Staffoli - Santa Croce sull'Arno*
*tel./fax 0571/366021 - 3890430861*

*Studio Tecnico Associato*
*Geom. Niko Bringardi e Geom. Jonathan*
*via del Vino 10 - Staffoli - Santa Croce sull'Arno*
*tel. 349/7727099 - 347/3710123*

*Studio Tecnico Bellagamba Davide*
*via del Vino 10 - Staffoli - Santa Croce sull'Arno*
*tel./fax 057127562 - 339/6651569*


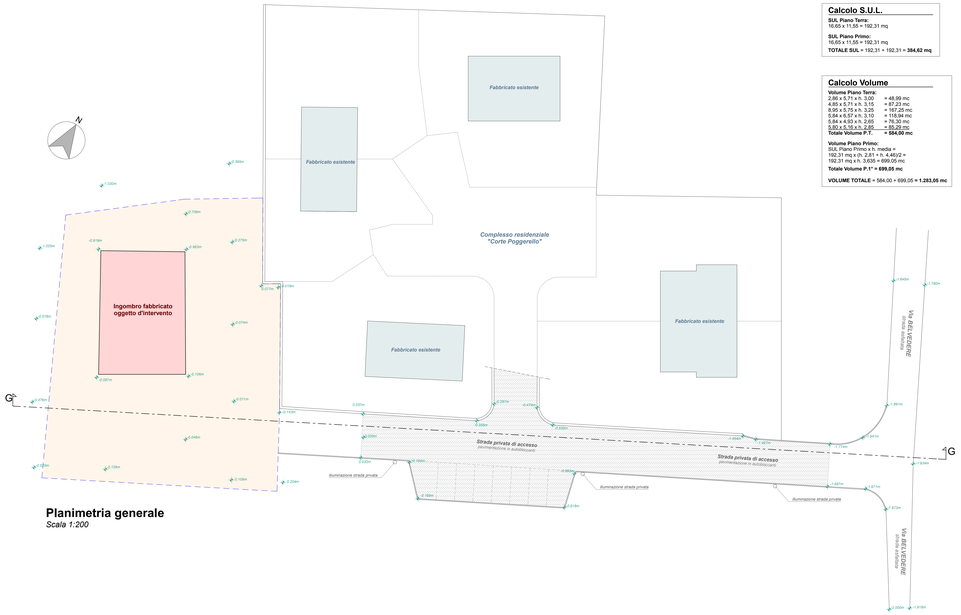


## Planimetria generale
*Scala 1:200*

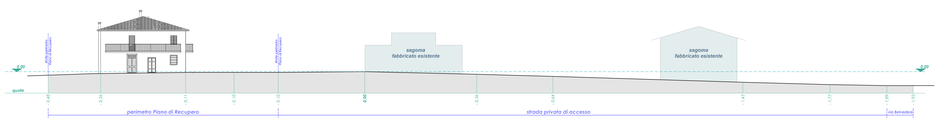


## Sezione generale G-G
*Scala 1:200*

### Calcolo S.U.L.

**SUL Piano Terra:**
16,65 x 11,55 = 192,31 mq

**SUL Piano Primo:**
16,65 x 11,55 = 192,31 mq

**TOTALE SUL** = 192,31 + 192,31 = **384,62 mq**

### Calcolo Volume

**Volume Piano Terra:**

| | |
|---|---|
| 2,86 x 5,71 x h. 3,00 | = 48,99 mc |
| 4,85 x 5,71 x h. 3,15 | = 87,23 mc |
| 5,84 x 4,85 x h. 3,15 | = 167,25 mc |
| 5,84 x 6,57 x h. 3,10 | = 118,94 mc |
| 5,84 x 4,93 x h. 2,65 | = 76,30 mc |
| 5,80 x 5,16 x h. 2,65 | = 79,20 mc |
| **Totale Volume P.T.** | **= 584,00 mc** |

**Volume Piano Primo:**
SUL Piano Primo x h. media =
192,31 mq x h. 2,81 = h. 4,46/2 =
192,31 mq x h. 3,63 = 699,05 mc

**Totale Volume P.T + = 699,05 mc**

**VOLUME TOTALE** = 584,00 + 699,05 = **1.283,05 mc**

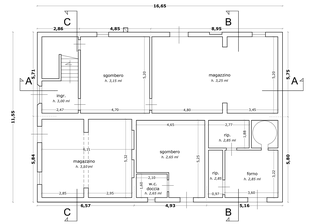


## Pianta Piano Terra
*Scala 1:100*

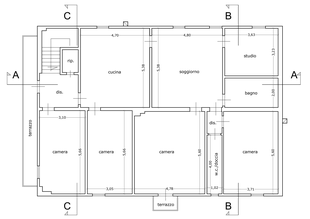


## Pianta Piano Primo
*Scala 1:100*

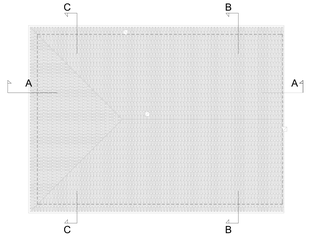


## Pianta Copertura
*Scala 1:100*

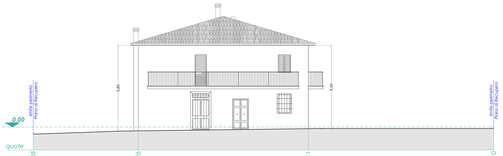


## Prospetto Sud
*Scala 1:100*

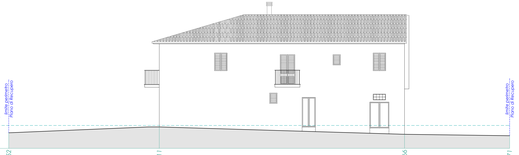


## Prospetto Est
*Scala 1:100*

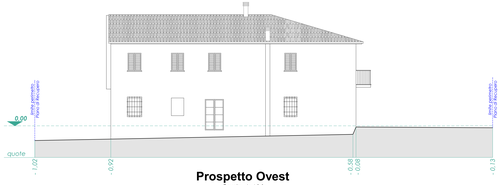


## Prospetto Ovest
*Scala 1:100*

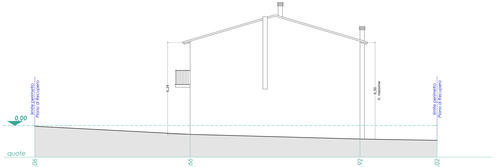


## Prospetto Nord
*Scala 1:100*

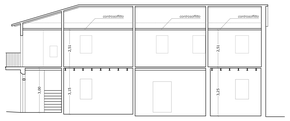

## Sezione A-A
*Scala 1:100*

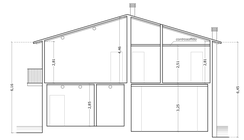

## Sezione B-B
*Scala 1:100*

## Sezione C-C
*Scala 1:100*