COMUNE DI MONTOPOLI IN VAL D'ARNO

Committenti	**Errea Costruzioni srl** *Sig. De Santis Rosario* *Sig. De Santis Pier Consuelo* *Sig. De Santis Gionata* *Sig. De Santis Mirko*
Oggetto	**Piano di Recupero** **"Via Belvedere"** *Art. 119 L.R. 65/2014*
Indirizzo	via Belvedere 54 loc. San Romano
Progettisti	Arch. Paolo Forgione Geom. Pettina' Jonathan Geom. Bellagamba Davide
Oggetto:	**Stato di Progetto** *Planivolumetrico* *piante - prospetti - sezioni*
Data:	Agosto 2017
Numero tavola	3

Paolo Forgione Architetto
via dei Bossi 4 - Santa Croce sull'Arno
tel./fax 0571/389021 - 388/0432801

Studio Tecnico Associato
Geom. Niko Bringardi e Geom. Jonathan
viale Buozzi 35 - Fucecchio
tel. 349/7707089 - 347/0701223

Studio Tecnico Bellagamba Davide
via dei Vinci 10 - Staffoli - Santa Croce sull'Arno
tel./fax 0571/37562 - 338/6651569

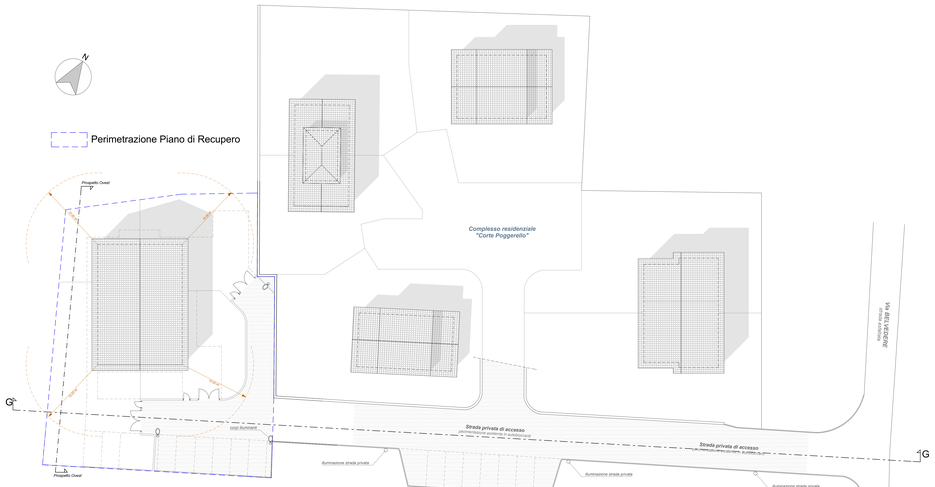

Planivolumetrico di progetto
Scala 1:200

Prospetto Ovest
Scala 1:200

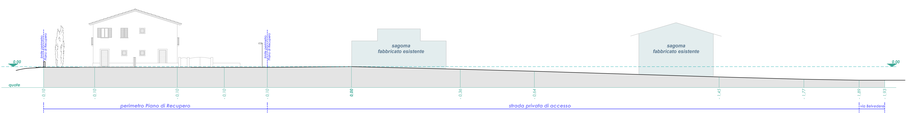

Sezione generale G-G
Scala 1:200

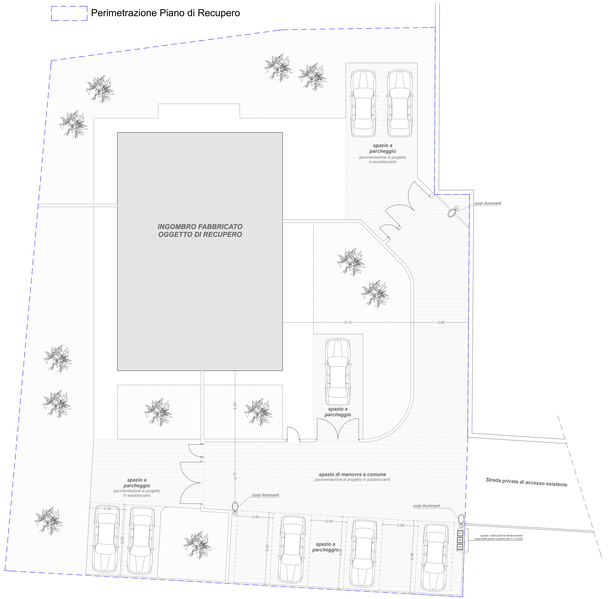

Sistemazioni esterne spazi a comune ed esclusivi
Scala 1:100

Ipotesi schematiche di frazionamento unità immobiliare e creazione di relative pertinenze
Scala 1:100

Ipotesi prospettiche con inserimento pertinenze
Prospetto Nord - Scala 1:100

Ipotesi prospettiche con inserimento pertinenze
Prospetto Ovest - Scala 1:100