



COMUNE DI MONTOPOLI IN VAL D'ARNO

Provincia di Pisa

SETTORE III "Assetto e utilizzazione del territorio e ambiente"

VARIANTE SEMPLIFICATA EX ART. 30 DELLA L.R. N. 65/2014 AL PIANO STRUTTURALE E AL REGOLAMENTO URBANISTICO PER ADEGUAMENTO LIMITE U.T.O.E. N. 5 "MONTOPOLI" IN FREGIO EX COMPARTO VIA FALCHI/VIA DONATI

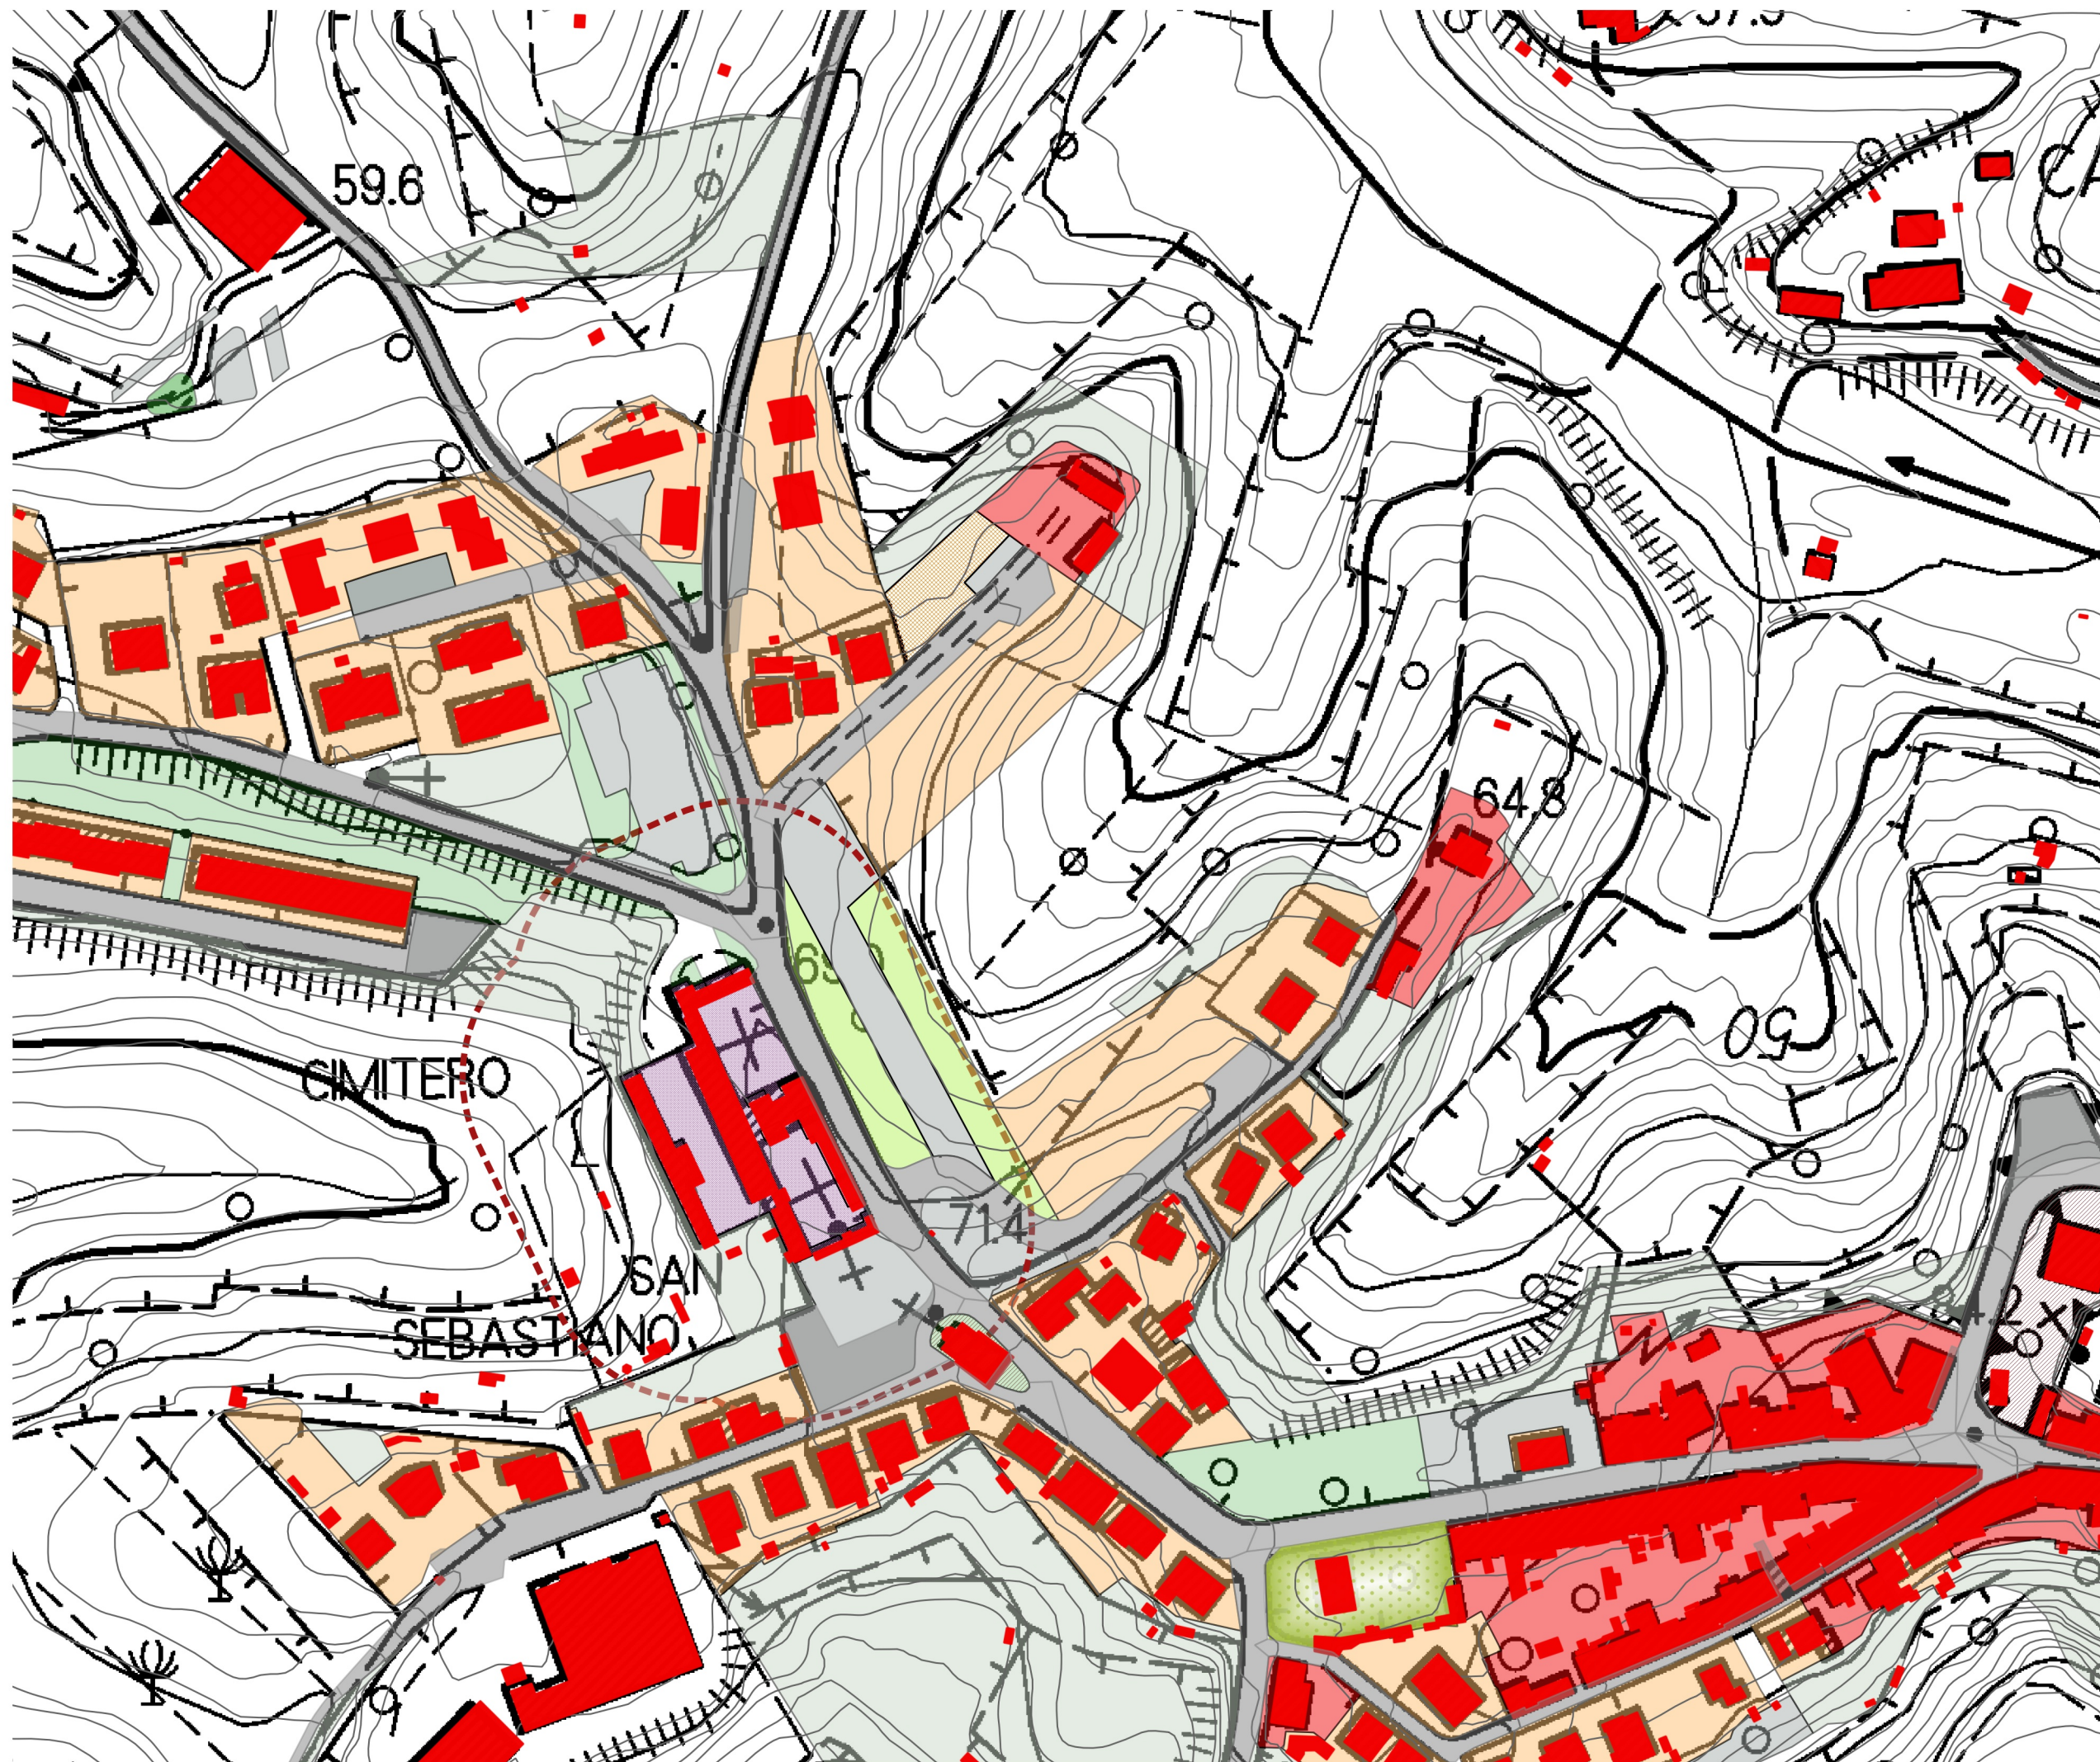


Tavola 1 - R.U.

Delimitazione U.T.O.E. Montopoli - Stato attuale

LEGENDA ESSENZIALE

- Zone storiche
- Zone di saturazione
- Interventi diretti convenzionati
- Verde pubblico
- Verde privato
- Parcheggi



1:2.000