



COMUNE DI MONTOPOLI IN VAL D'ARNO

Provincia di Pisa

SETTORE III "TECNICO, AMBIENTE E PROTEZIONE CIVILE"

VARIANTE AL PIANO DI RECUPERO N. 3 (PRU3) POSTO IN FRAZIONE SAN ROMANO, IN VIA DEL MULINACCIO, NELLA U.T.O.E. N. 4 DI SAN ROMANO – VARIANTE CONTESTUALE AL R.U.
- ARTT. 30, 107, 109, 111 E 119 DELLA L.R. N. 65/2014 - ART. 22 DELLA L.R. N. 10/2010


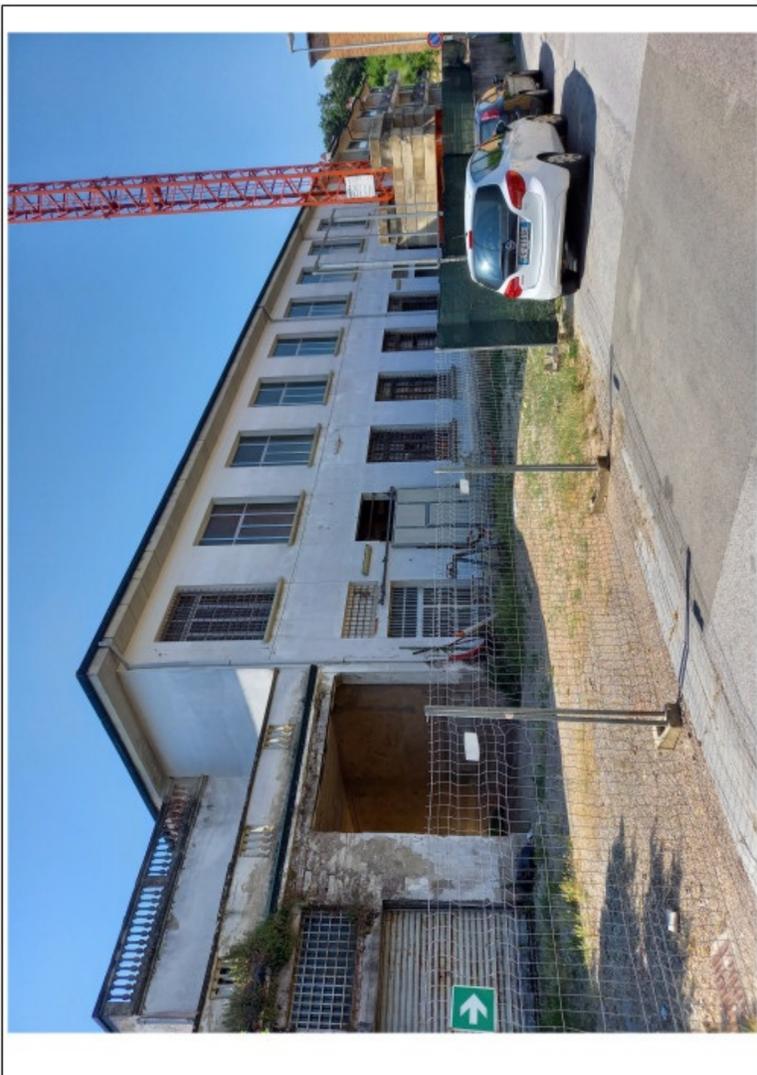


TAVOLA N. 5P – STRALCIO

STATO ATTUALE

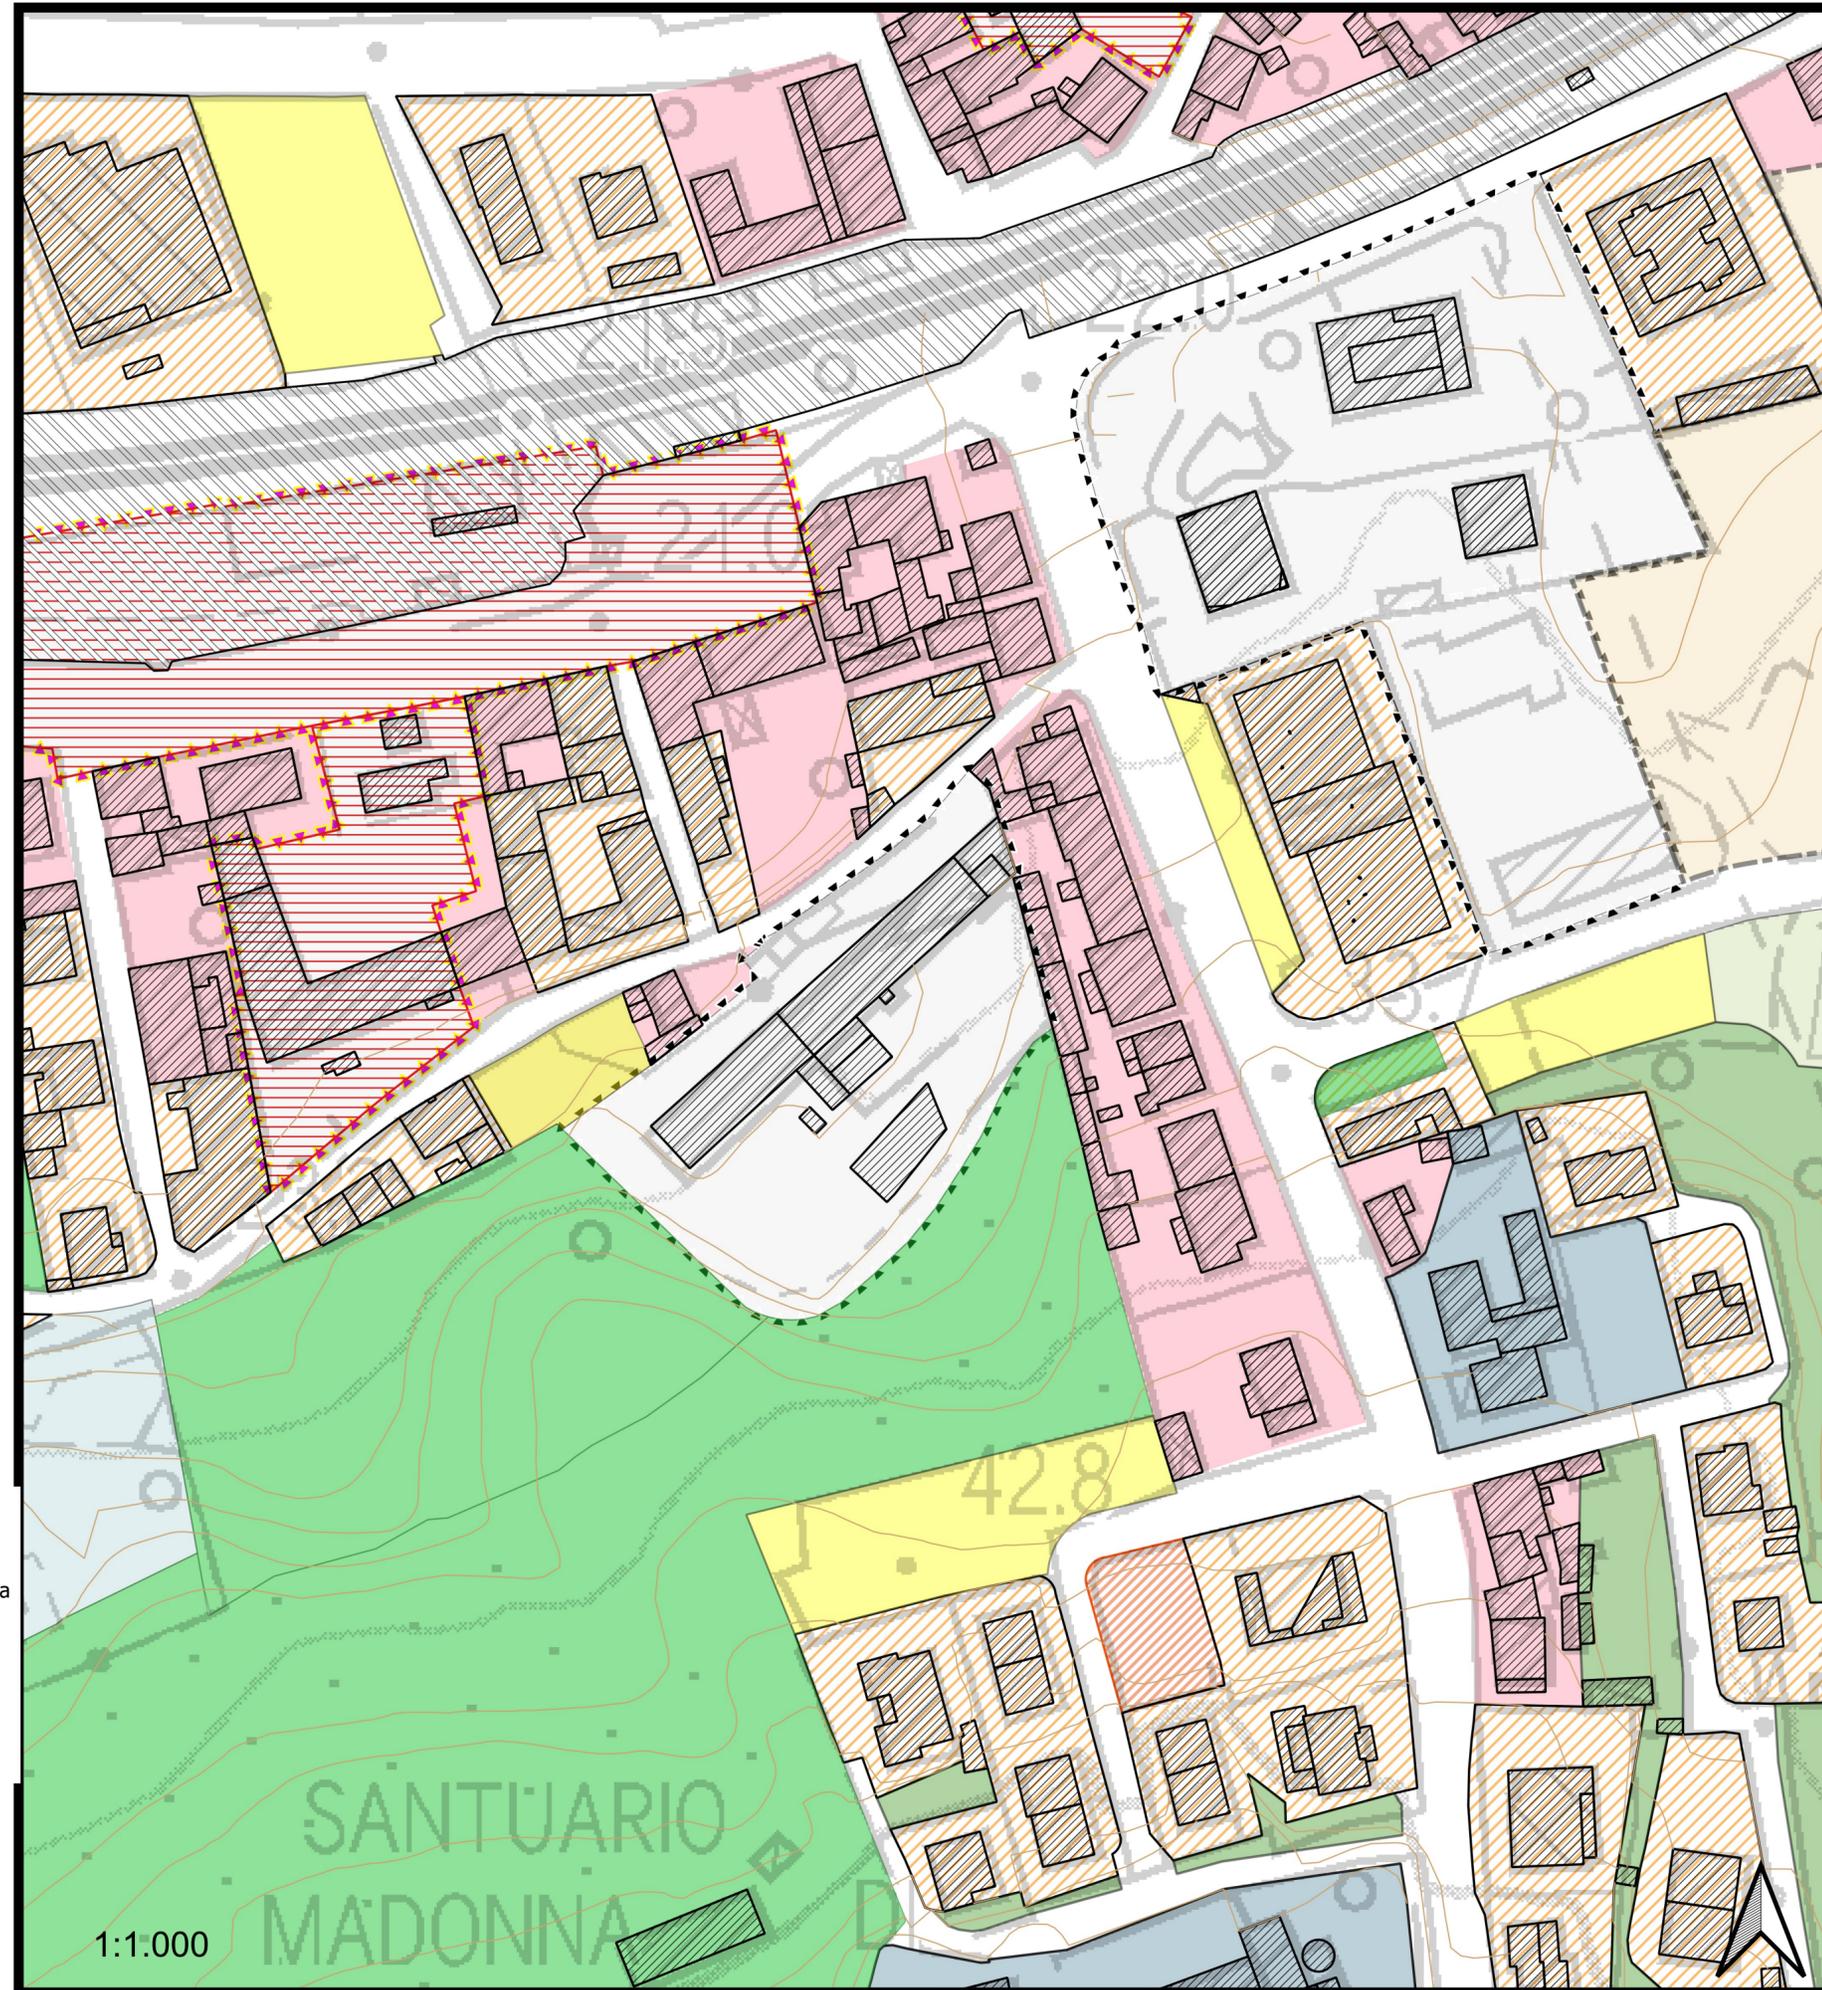

LEGENDA ESSENZIALE

- Zoning
- P - Parcheggi pubblici esistenti
 - F - Verde sportivo
 - F - Verde pubblico
 - F - Verde privato
 - F - Aree per attrezzature scolastiche
 - F - Aree per attrezzature pubbliche e d'interesse generale
 - F - Aree per attrezzature di interesse comune
 - F - Aree ferroviarie
 - C - Zone soggette a ristrutturazione urbanistica
 - C - Zone residenziali di espansione
 - C - Piani di recupero esistenti
 - C - Piani attuativi approvati
 - B - Zone residenziali di saturazione
 - A - Aree storiche