



Giannoni & Associati arch. Paolo Giannoni, geom. Andrea Biagi, geom. Michele Casalini	
denominazione PIANO DI RECUPERO di aree e fabbricati posti nel Comune di Montopoli in Val d'Arno, frazione Marti, via Baronci. Approvazione C.C.n.9 del 19/3/12-Pubblicazione BURT n.16 del 18/4/12 -VARIANTE-	
titolo STATO VARIATO:Planimetria Generale con piano quotato e profili altimetrici	
scala 1/500 1/200	tavola 2v
data 05 Marzo 2019	sost.
proprietà Majnoni D'Intignano di Poggio Baldovinetti Maria Pace	
via S. Allende 17 S.Croce sull'Arno - tel.:0571/34587 fax 34588 e-mail: giannoni.associati@leonet.it	

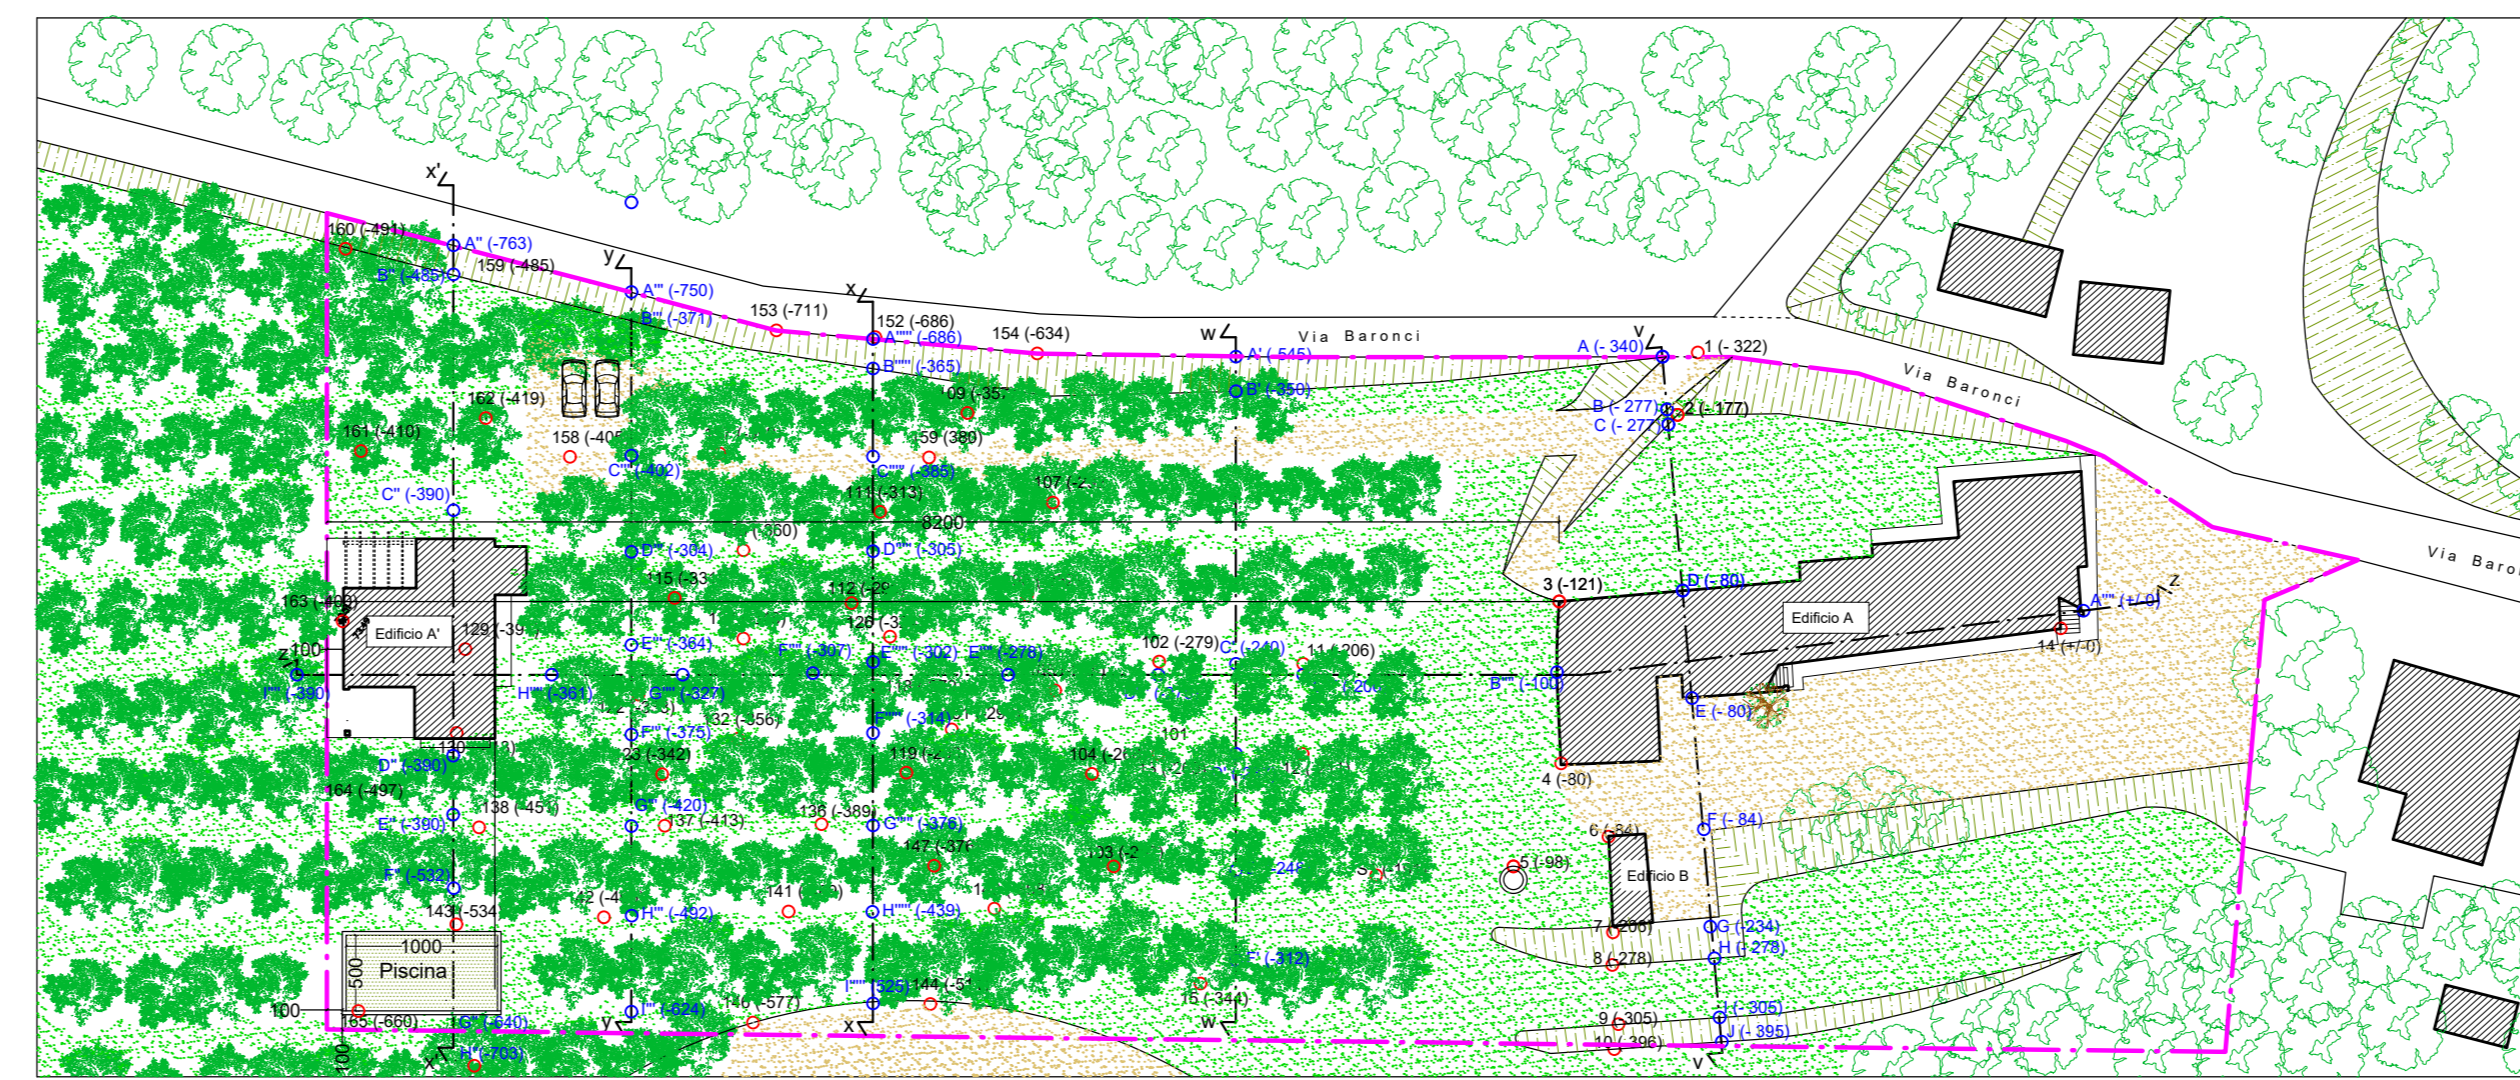


PLANIMETRIA GENERALE - 1/500


Perimetro Piano di Recupero

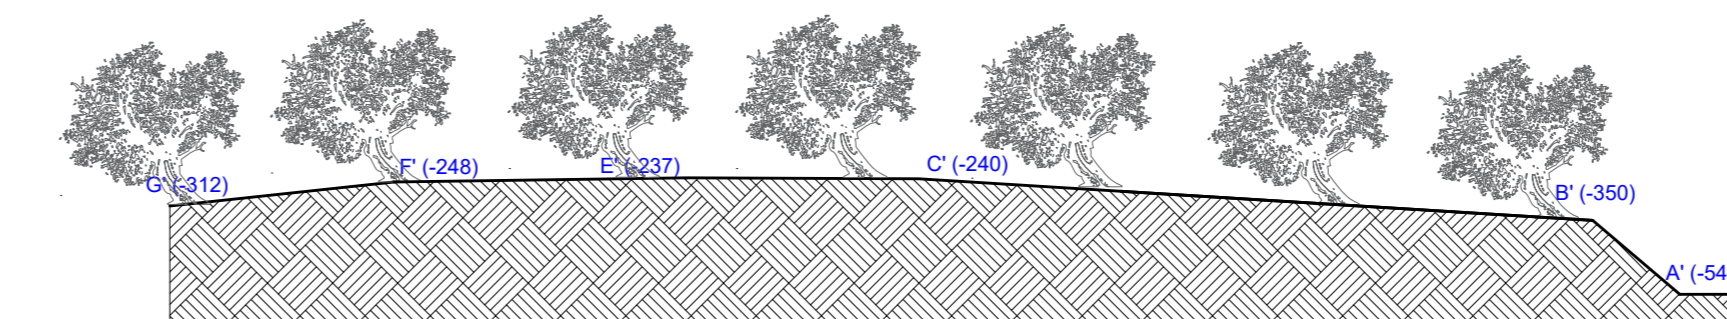


PROFILO w/w - 1/200

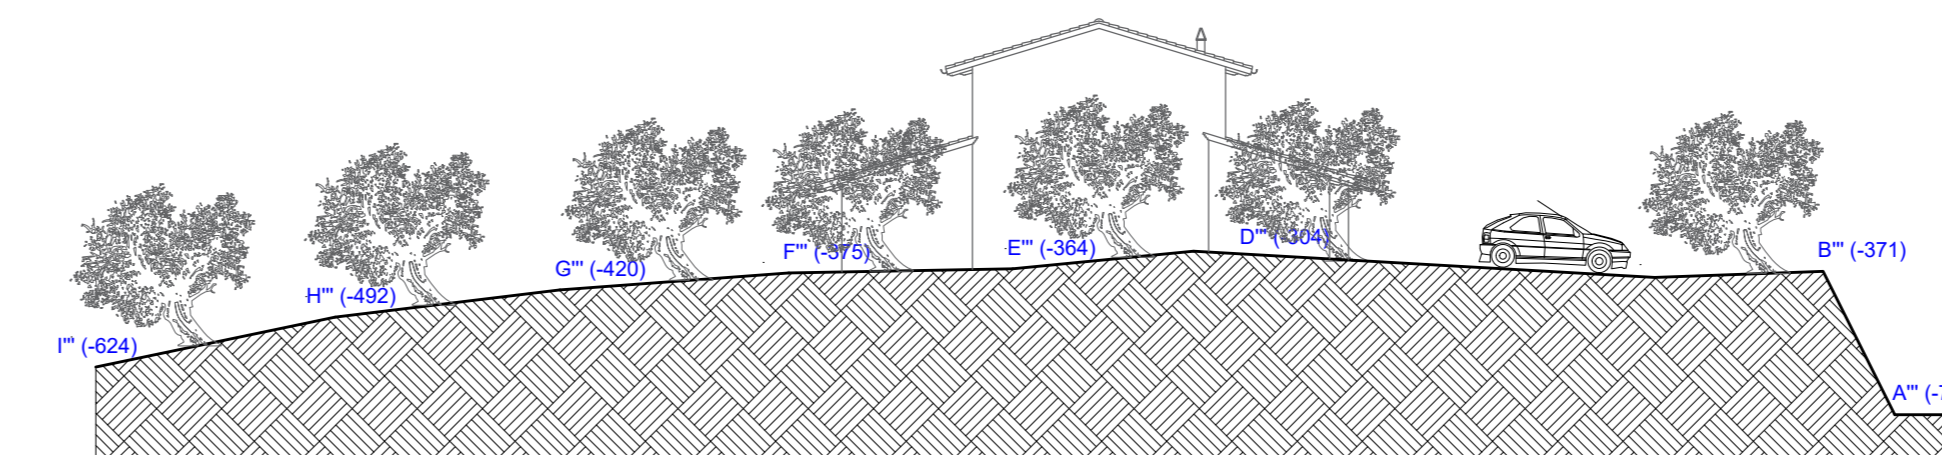


PROFILO y/y - 1/200

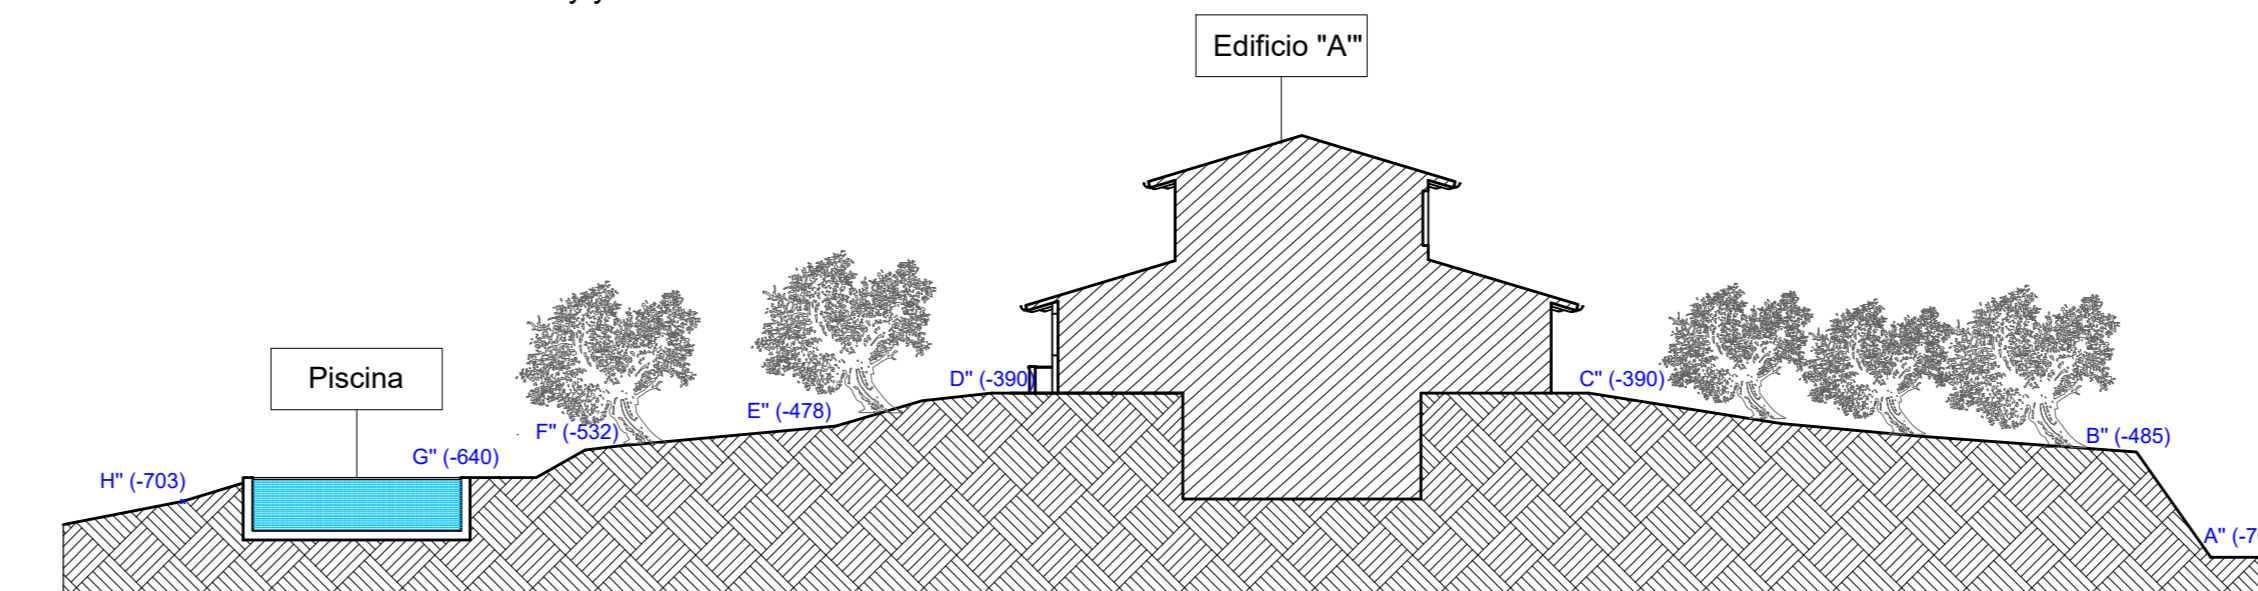


PROFILO x'x' - 1/200

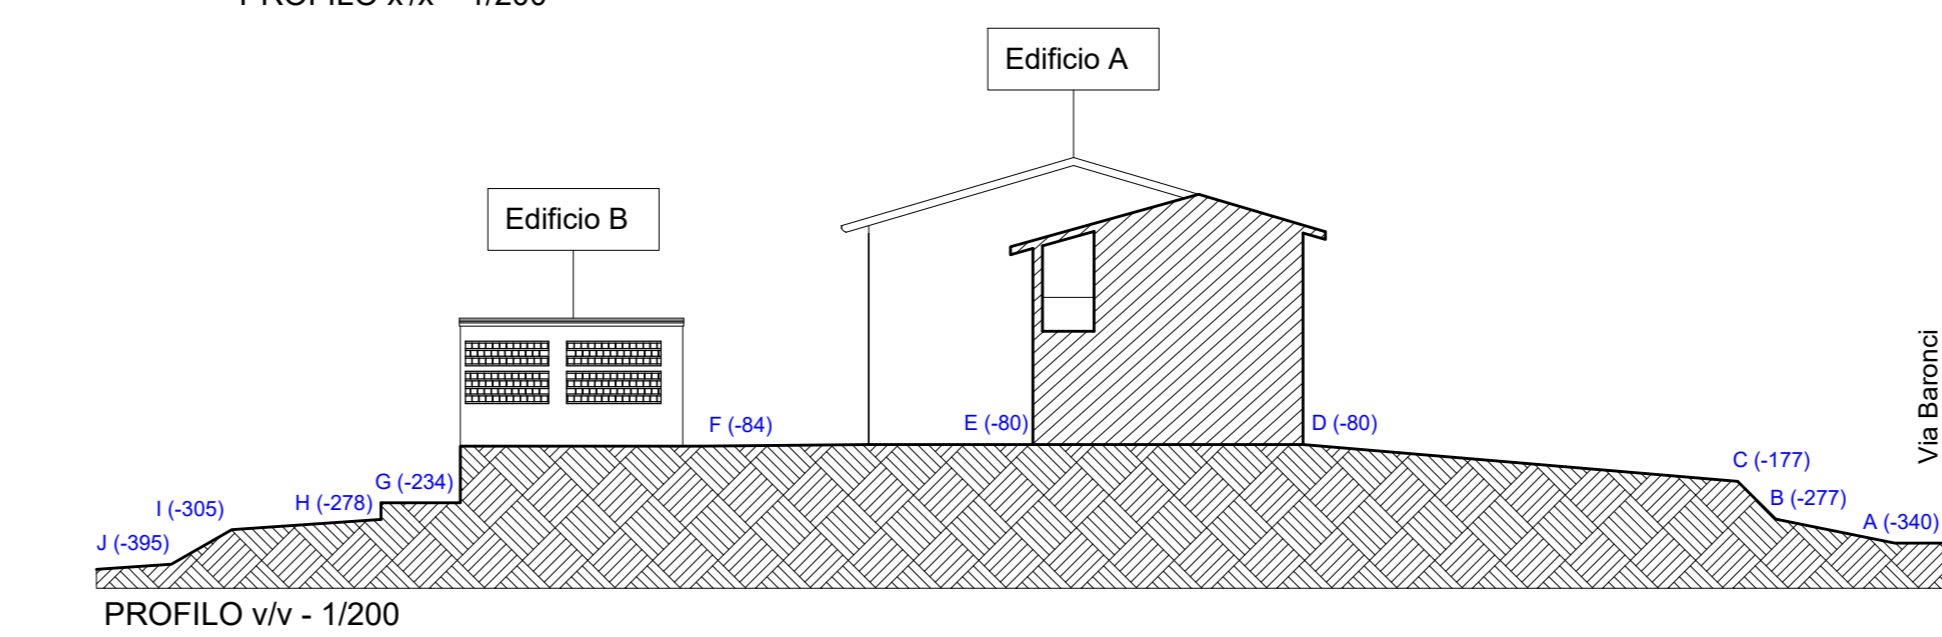

PROFILO v/v - 1/200

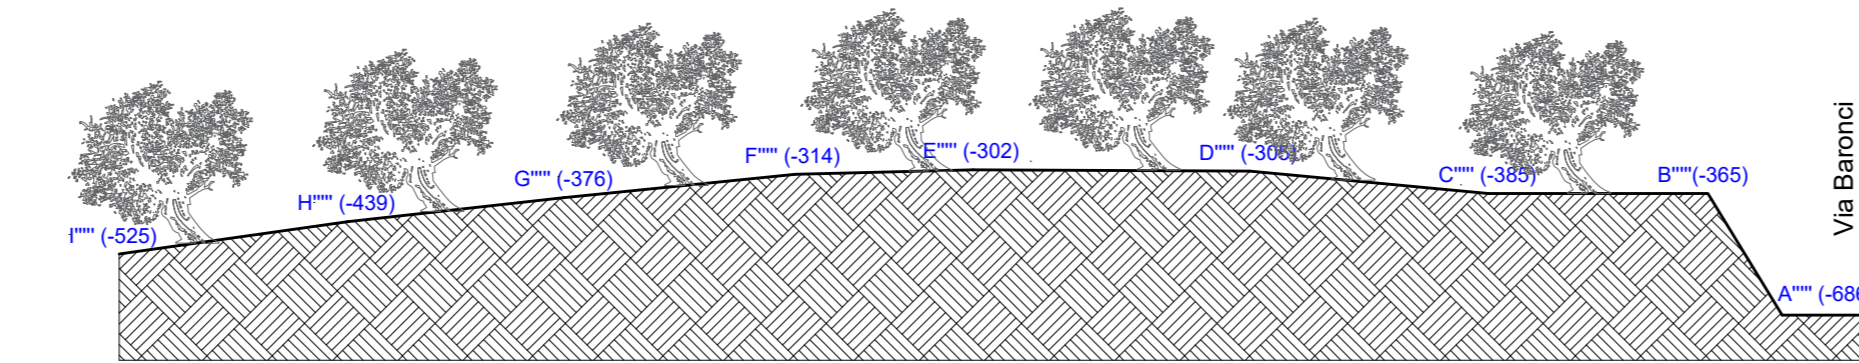

PROFILO x/x - 1/200

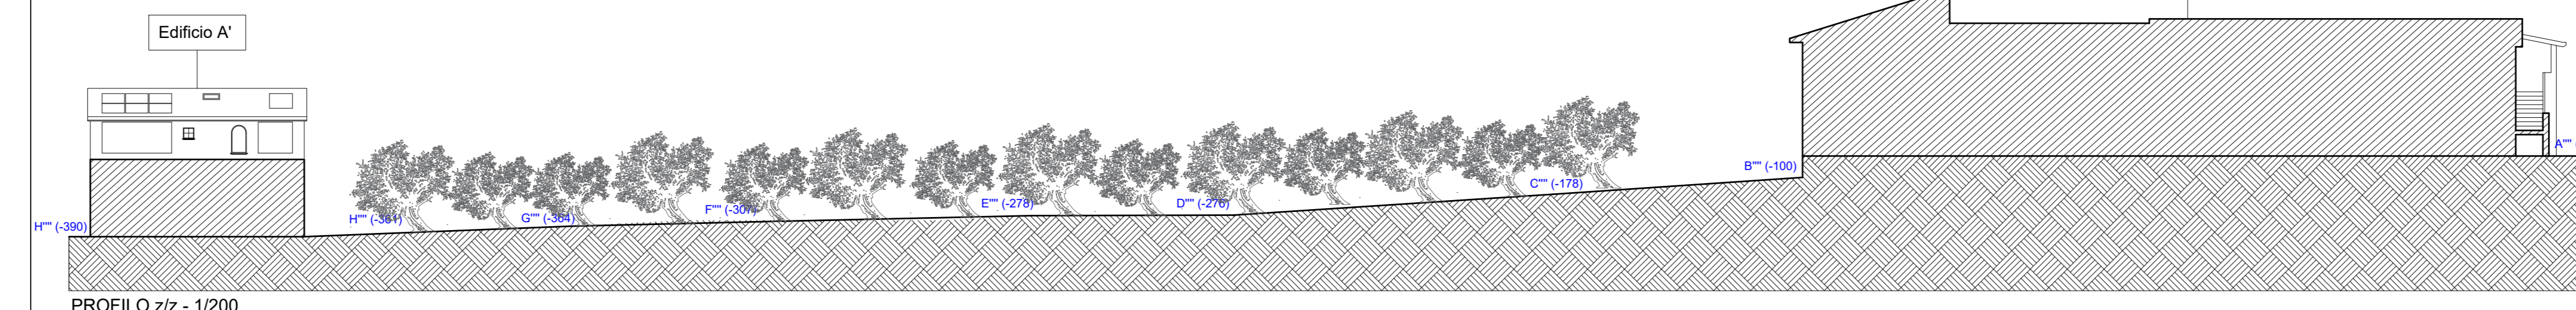

PROFILO z/z - 1/200