



Giannoni & Associati

arch. Paolo Giannoni, geom. Andrea Biagi, geom. Michele Casalini

denominazione **PIANO DI RECUPERO** di aree e fabbricati posti nel Comune di Montopoli in Val d'Arno, frazione Marti, via Baronci.
Approvazione C.C.n.9 del 19/3/12-Pubblicazione BURT n.16 del 18/4/12
-VARIANTE-

titolo **STATO SOVRAPPONTO**
Planimetria Generale con piano quotato e profili altimetrici

scala 1/500 1/200

tavola


data 05 Marzo 2019

sost.

4v


proprietà Majnoni D'Intignano di Poggio Baldovinetti Maria Pace

via S.Allende 17 S.Croce sull'Arno - tel. 0571/34587 fax 34588 e-mail: giannoni.associati@leonet.it

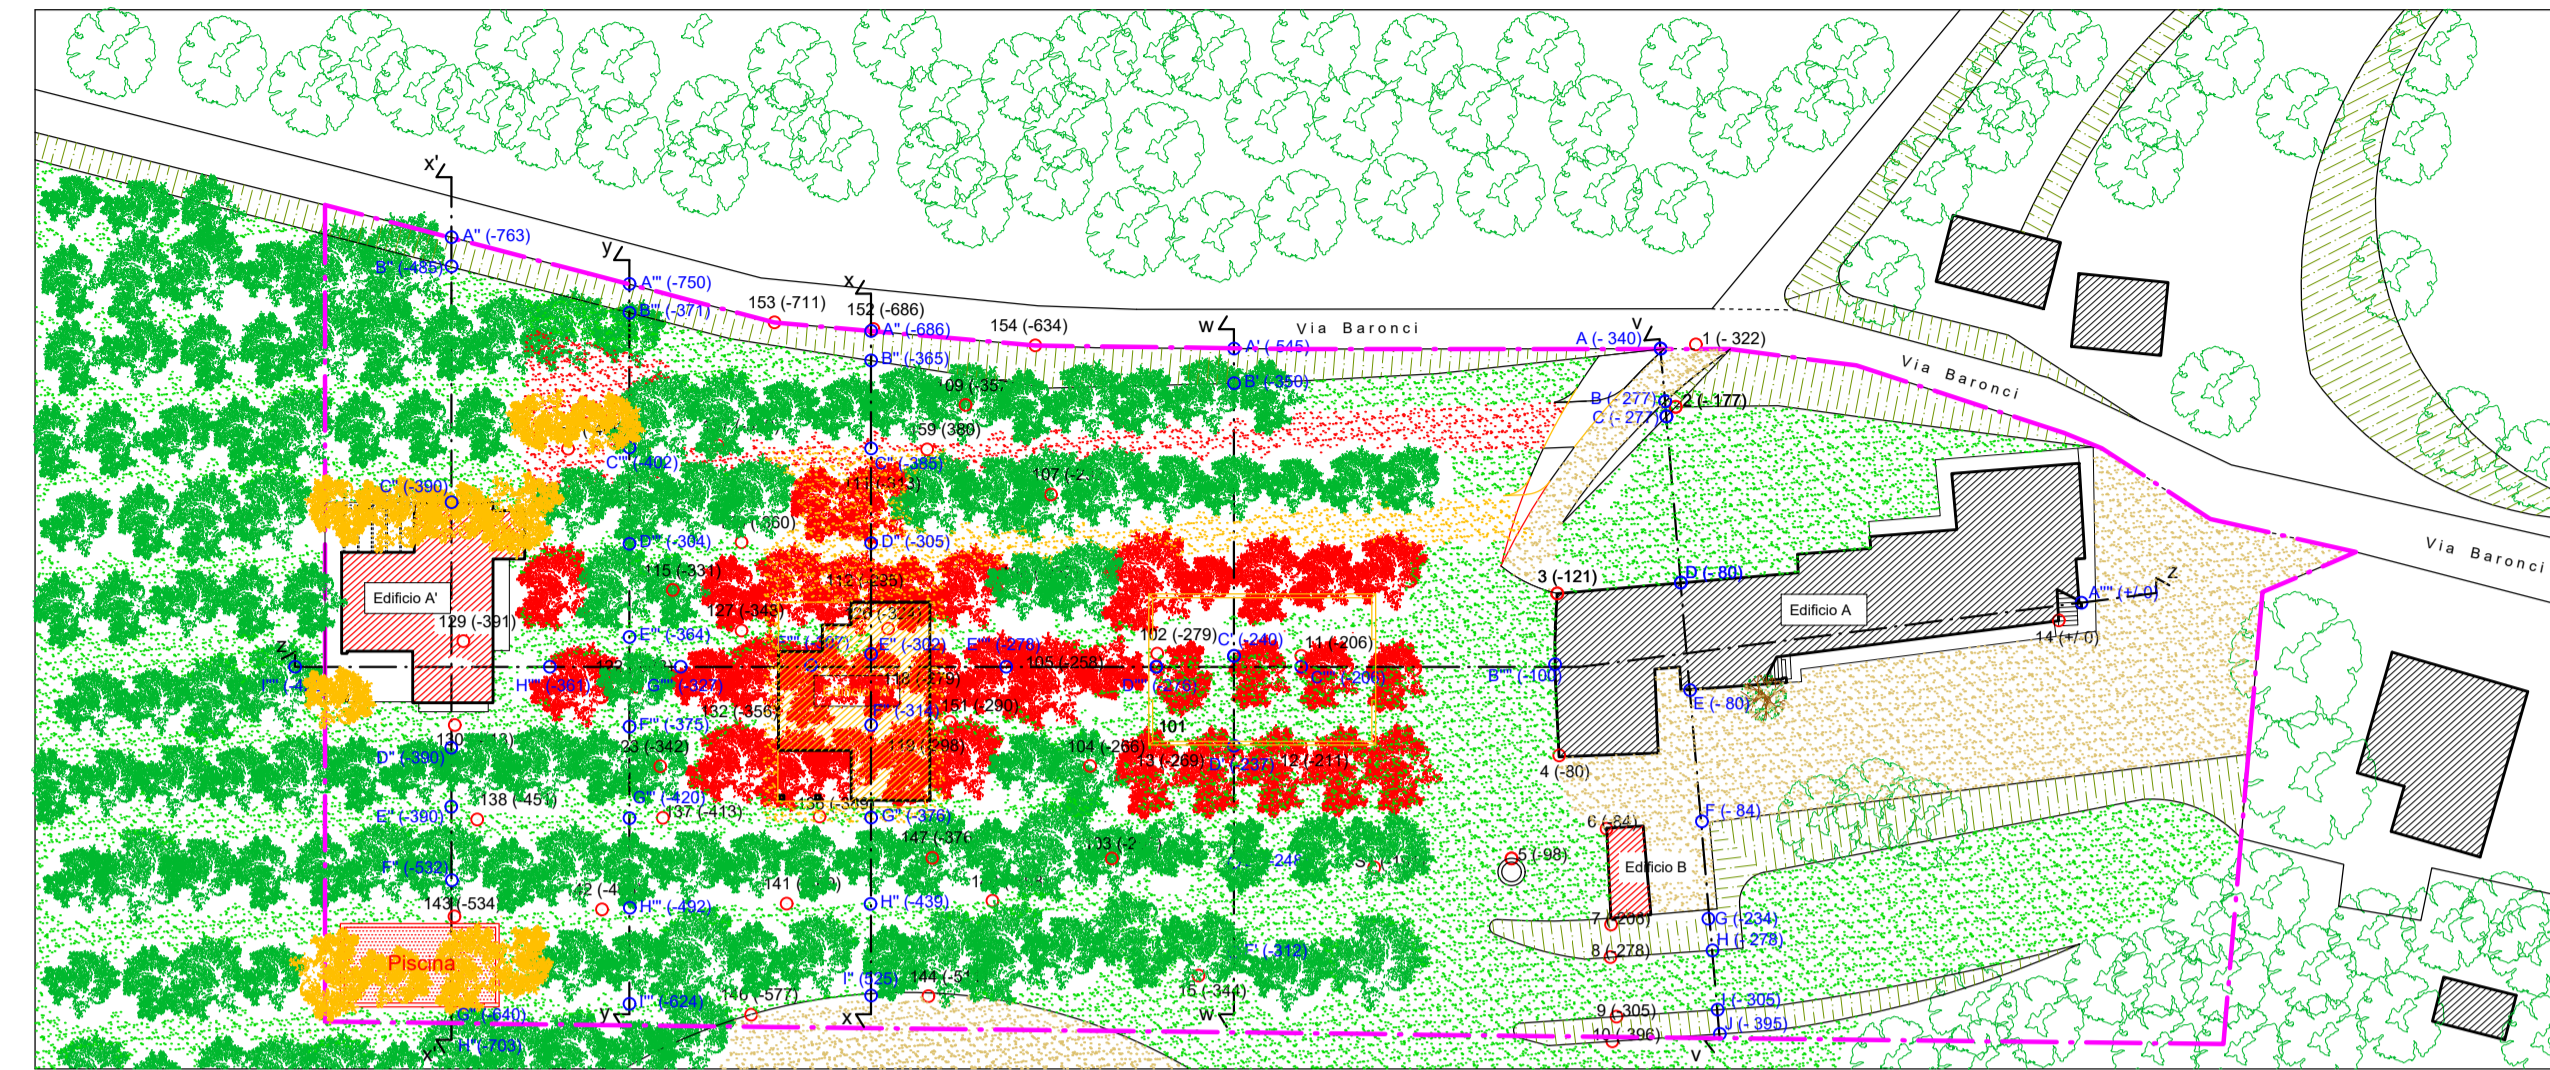


PLANIMETRIA GENERALE - 1/500


Perimetro Piano di Recupero

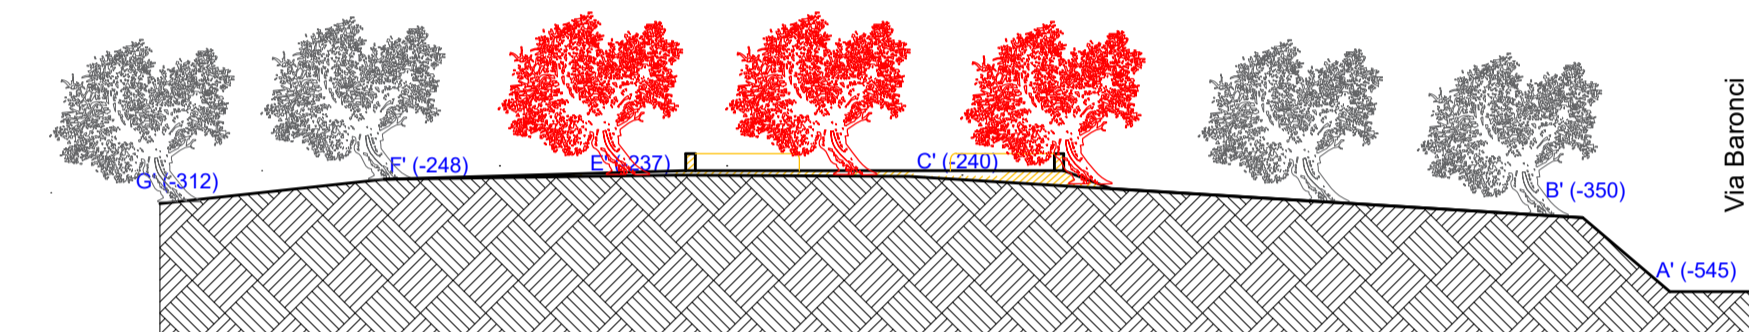


PROFILO w/w - 1/200

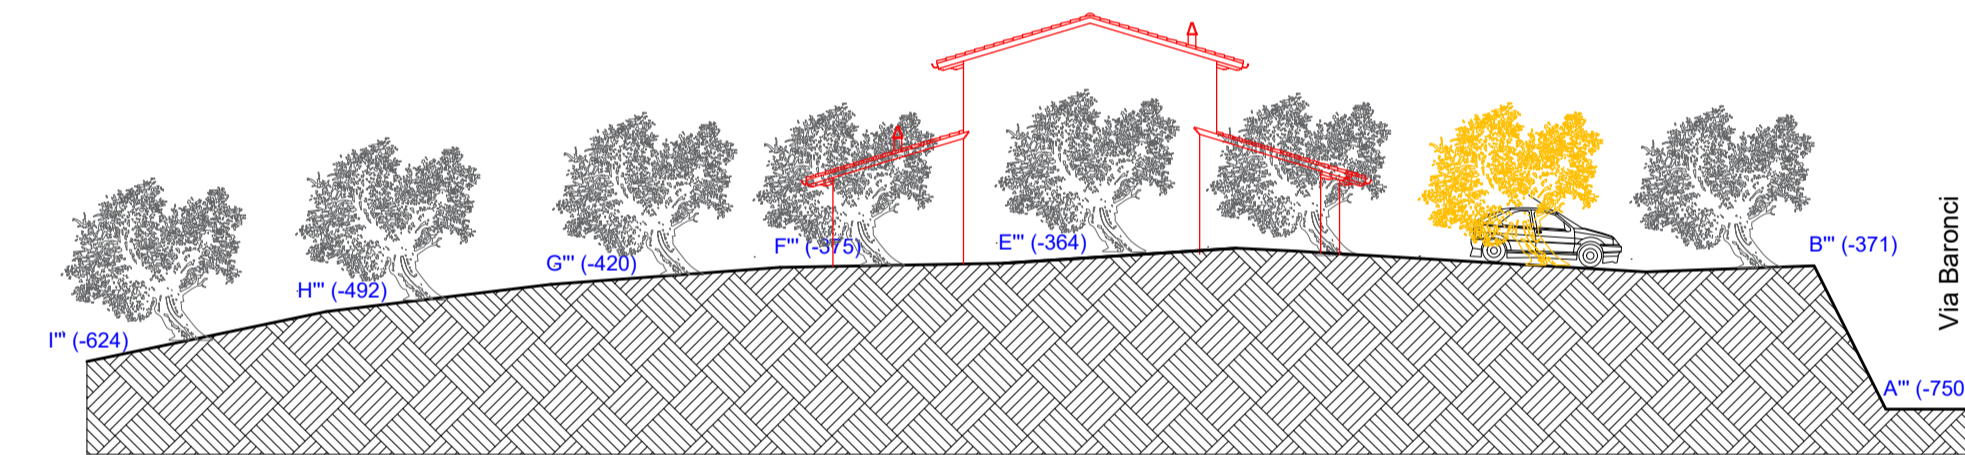


PROFILO y/y - 1/200

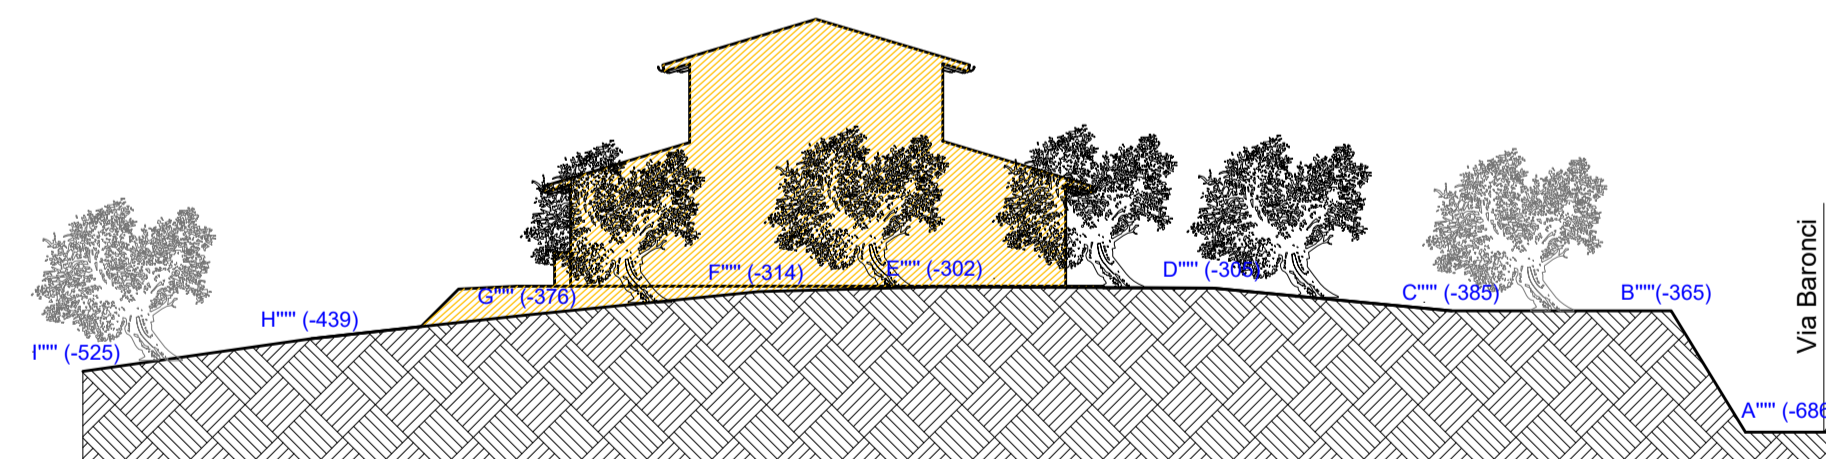

PROFILO x/x - 1/200

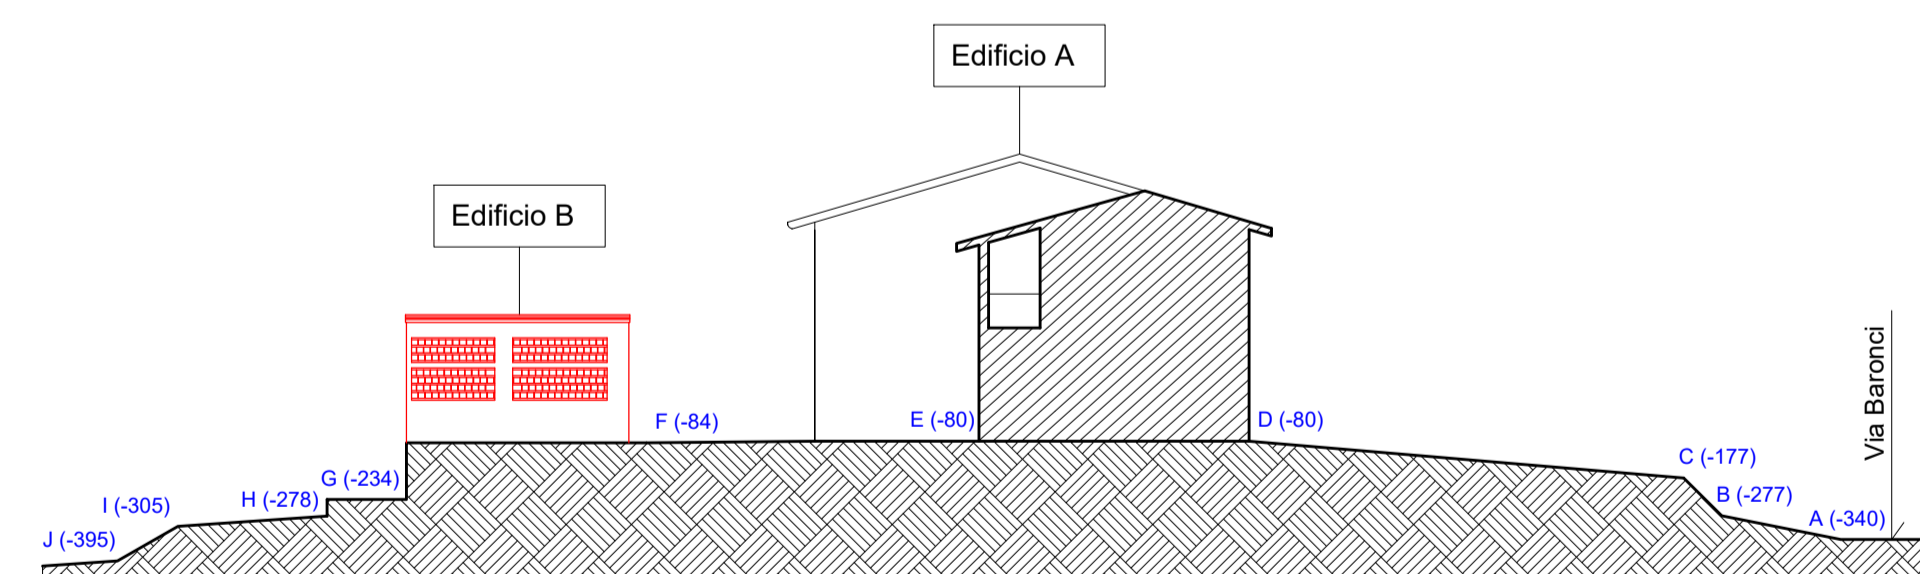

PROFILO v/v - 1/200

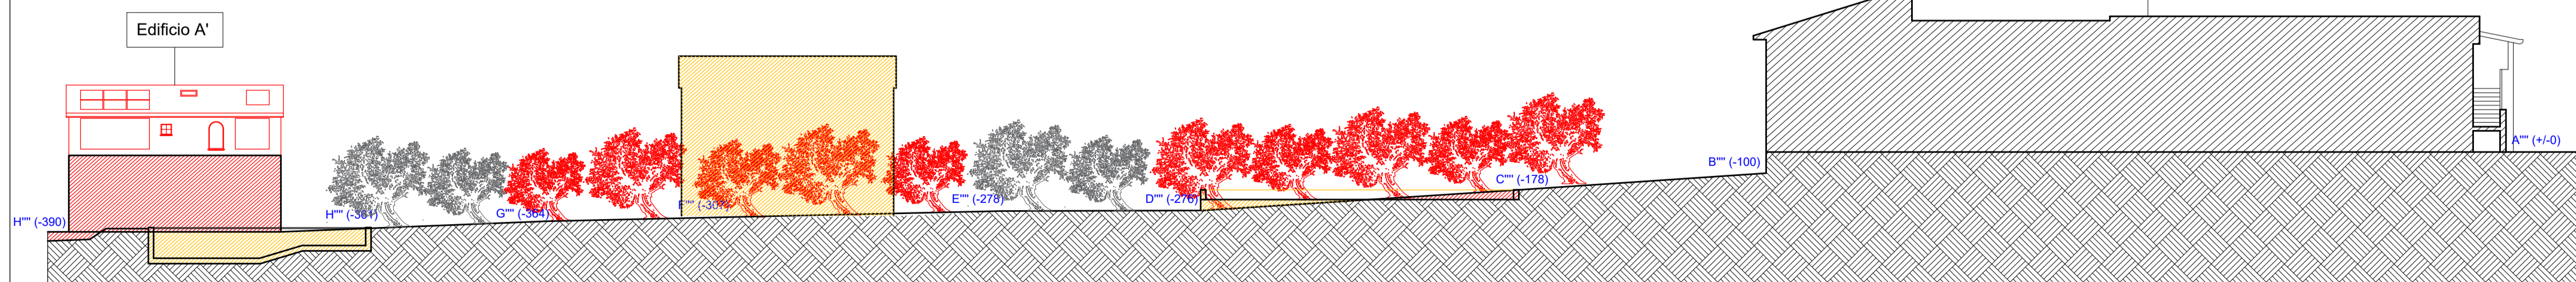

PROFILO z/z - 1/200