



# Giannoni & Associati

arch. Paolo Giannoni, geom. Andrea Biagi, geom. Michele Casalini

denominazione VARIANTE PIANO DI RECUPERO di aree e fabbricati posti nel Comune di Montopoli in Val d'Arno, frazione Marti, via Baronci.

titolo Planimetria Generale con indicazione:  
Schema Smeltimento Liquami e servizi di rete (Gas Metano, Acquedotto, Telecom, Enel)

scala 1/500

tavola


data 05 Marzo 2019

sost.

# 6v

proprietà Majnoni D'Intignano di Poggio Baldovinetti Maria Pace

via S.Allende 17 S.Croce sull'Arno - tel. 0571/34587 fax 34588 e-mail: giannoni.associati@leonet.it

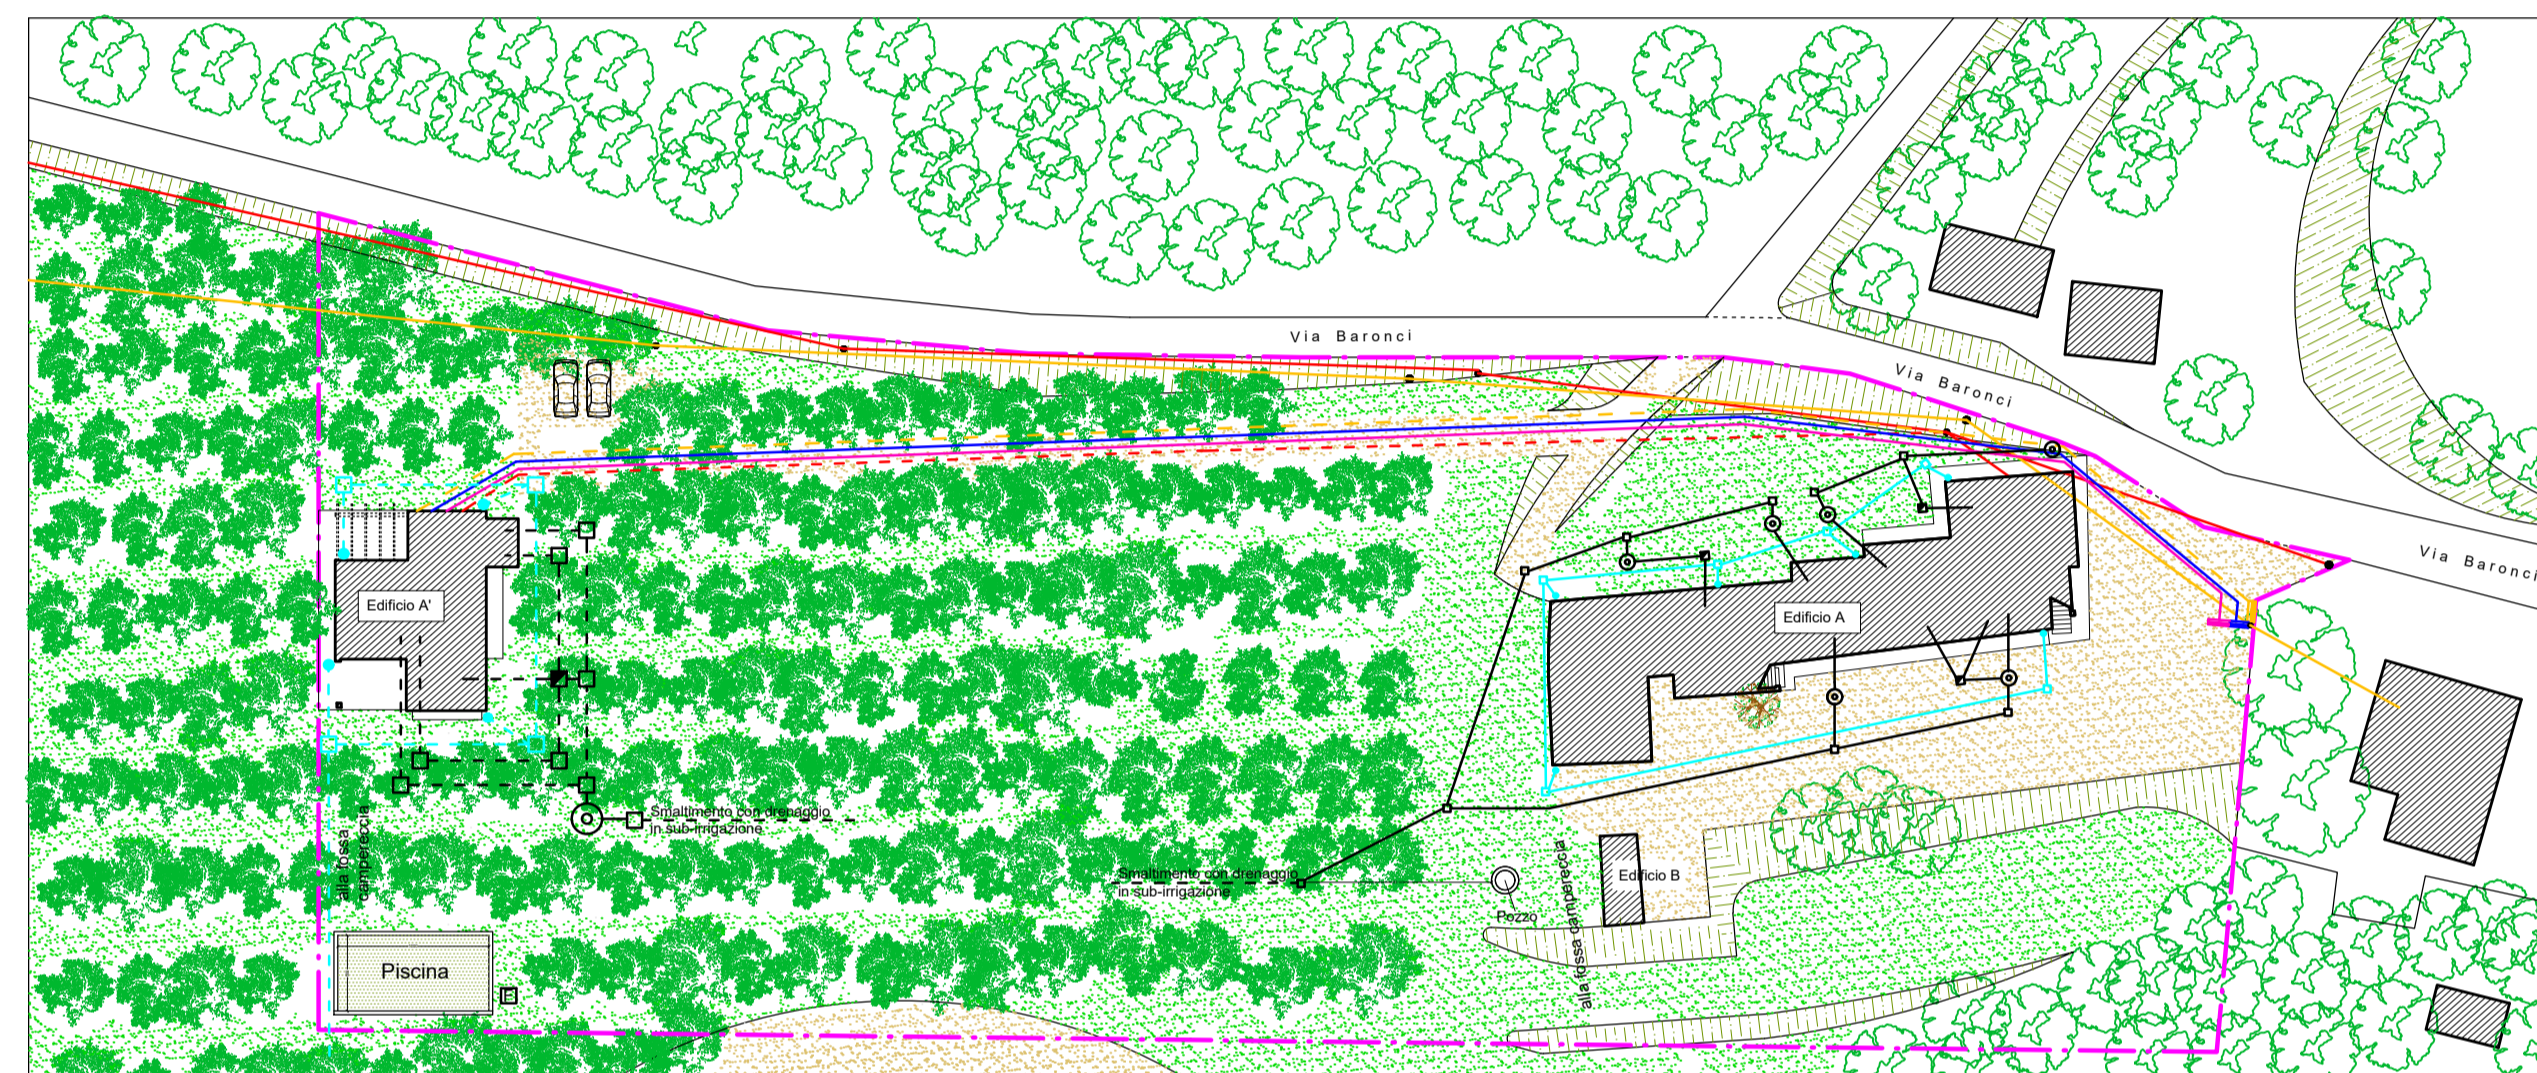

PLANIMETRIA GENERALE - 1/500

Perimetro Piano di Recupero

### LEGENDA

|     |                                    |     |                                   |
|-----|------------------------------------|-----|-----------------------------------|
| --- | Fognatura IN PROGETTO acque nere   | □   | Filtro Piscina con recupero acqua |
| —   | Fognatura ESISTENTE acque nere     | —   | Armadietto contatori ACQUEDOTTO   |
| □   | Pozzetti di ispezione acque nere   | —   | Armadietto contatori GAS METANO   |
| ⊠   | Pozzetto degrassatore              | —   | Armadietto contatori ENEL         |
| ⊙   | Fossa Biologica                    | —   | Linea GAS METANO                  |
| --- | Fognatura IN PROGETTO acque chiare | —   | Linea ACQUEDOTTO COMUNALE         |
| —   | Fognatura ESISTENTE acque chiare   | --- | Linea ENEL INTERRATA              |
| □   | Pozzetti di ispezione acque chiare | —   | Linea ENEL AEREA                  |
| —   | Pluviali                           | --- | Linea TELECOM INTERRATA           |
| --- | Impianto di SUBIRRIGAZIONE         | —   | Linea TELECOM AEREA               |