# COMUNE DI MONTOPOLI IN VAL D'ARNO

| | | | |
|---|---|---|---|
| PROGETTO di | MANUTENZIONE ORDINARIA AREE A VERDE | | |
| UBICAZIONE | Capanne | | |
| PROGETTISTA | Ufficio Tecnico Comunale - Settore IV LL.PP | | |
| OGGETTO | AREE A VERDE MONTOPOLI CAPOLUOGO scala 1:2000 | DATA Dicembre 2018 | TAVOLA 4 |

LEGENDA
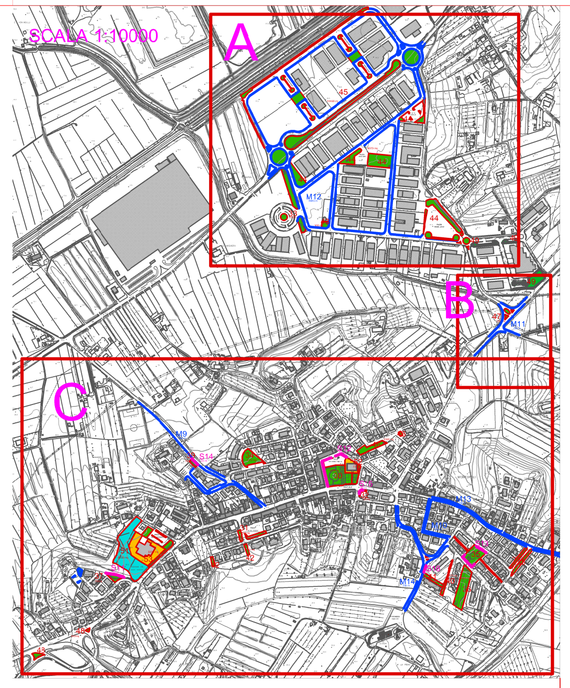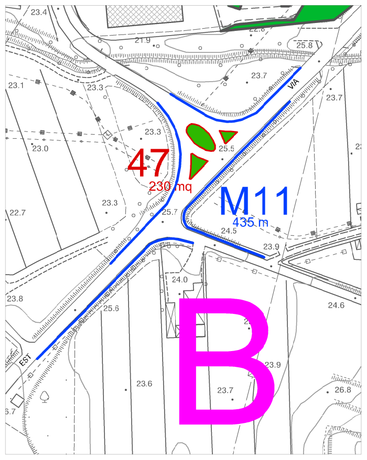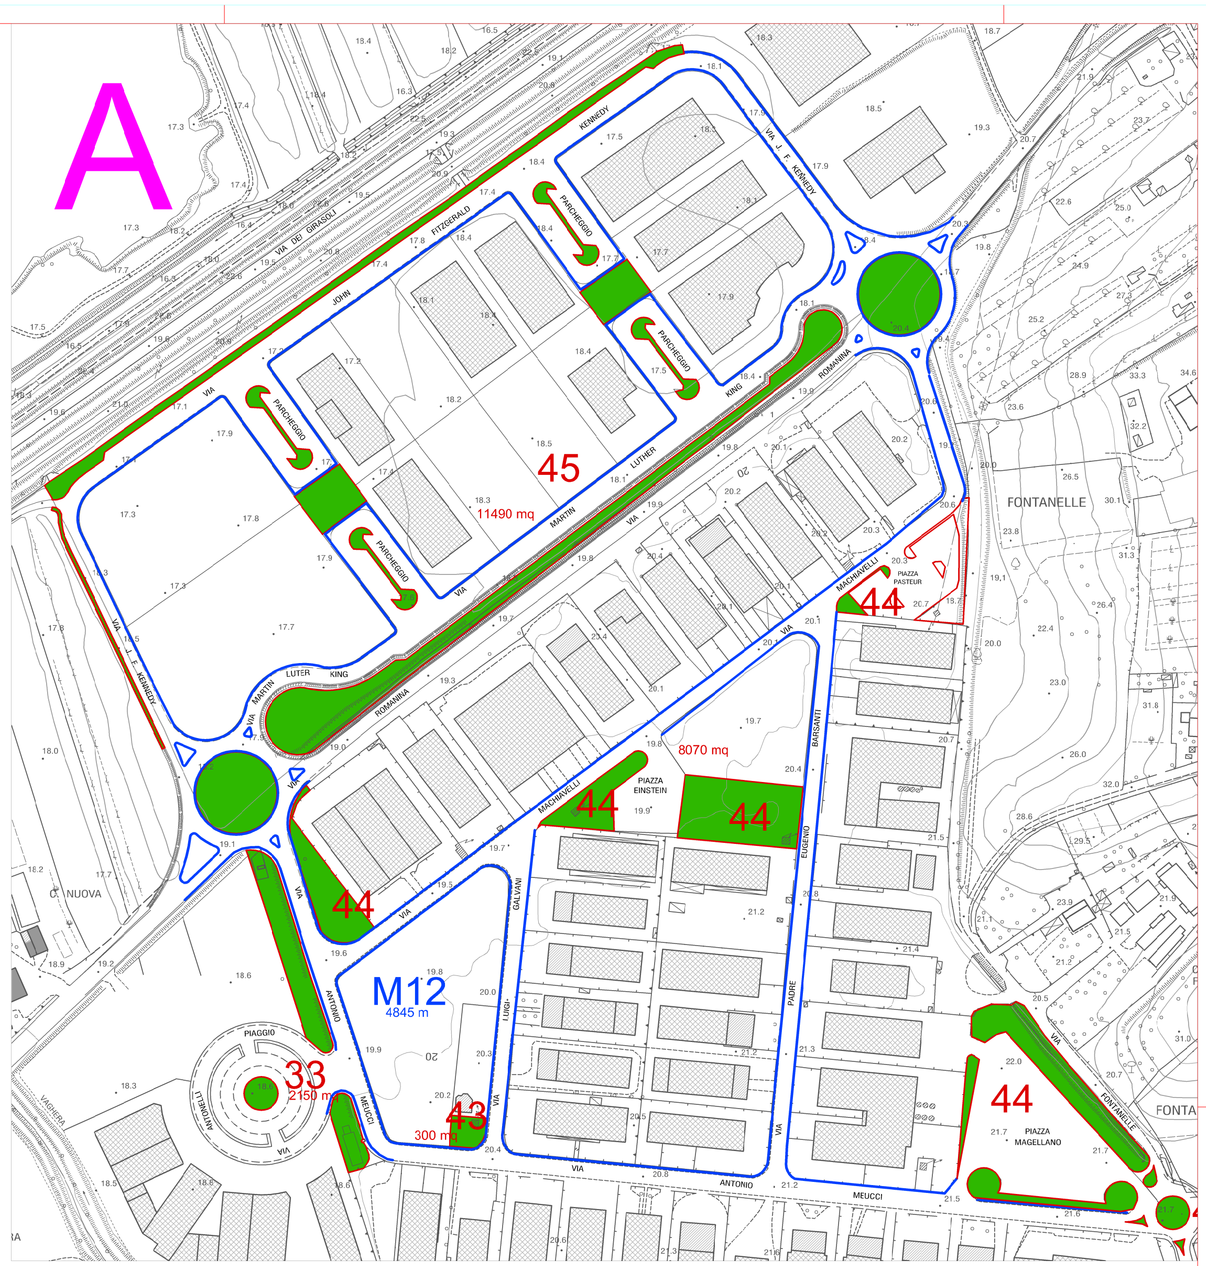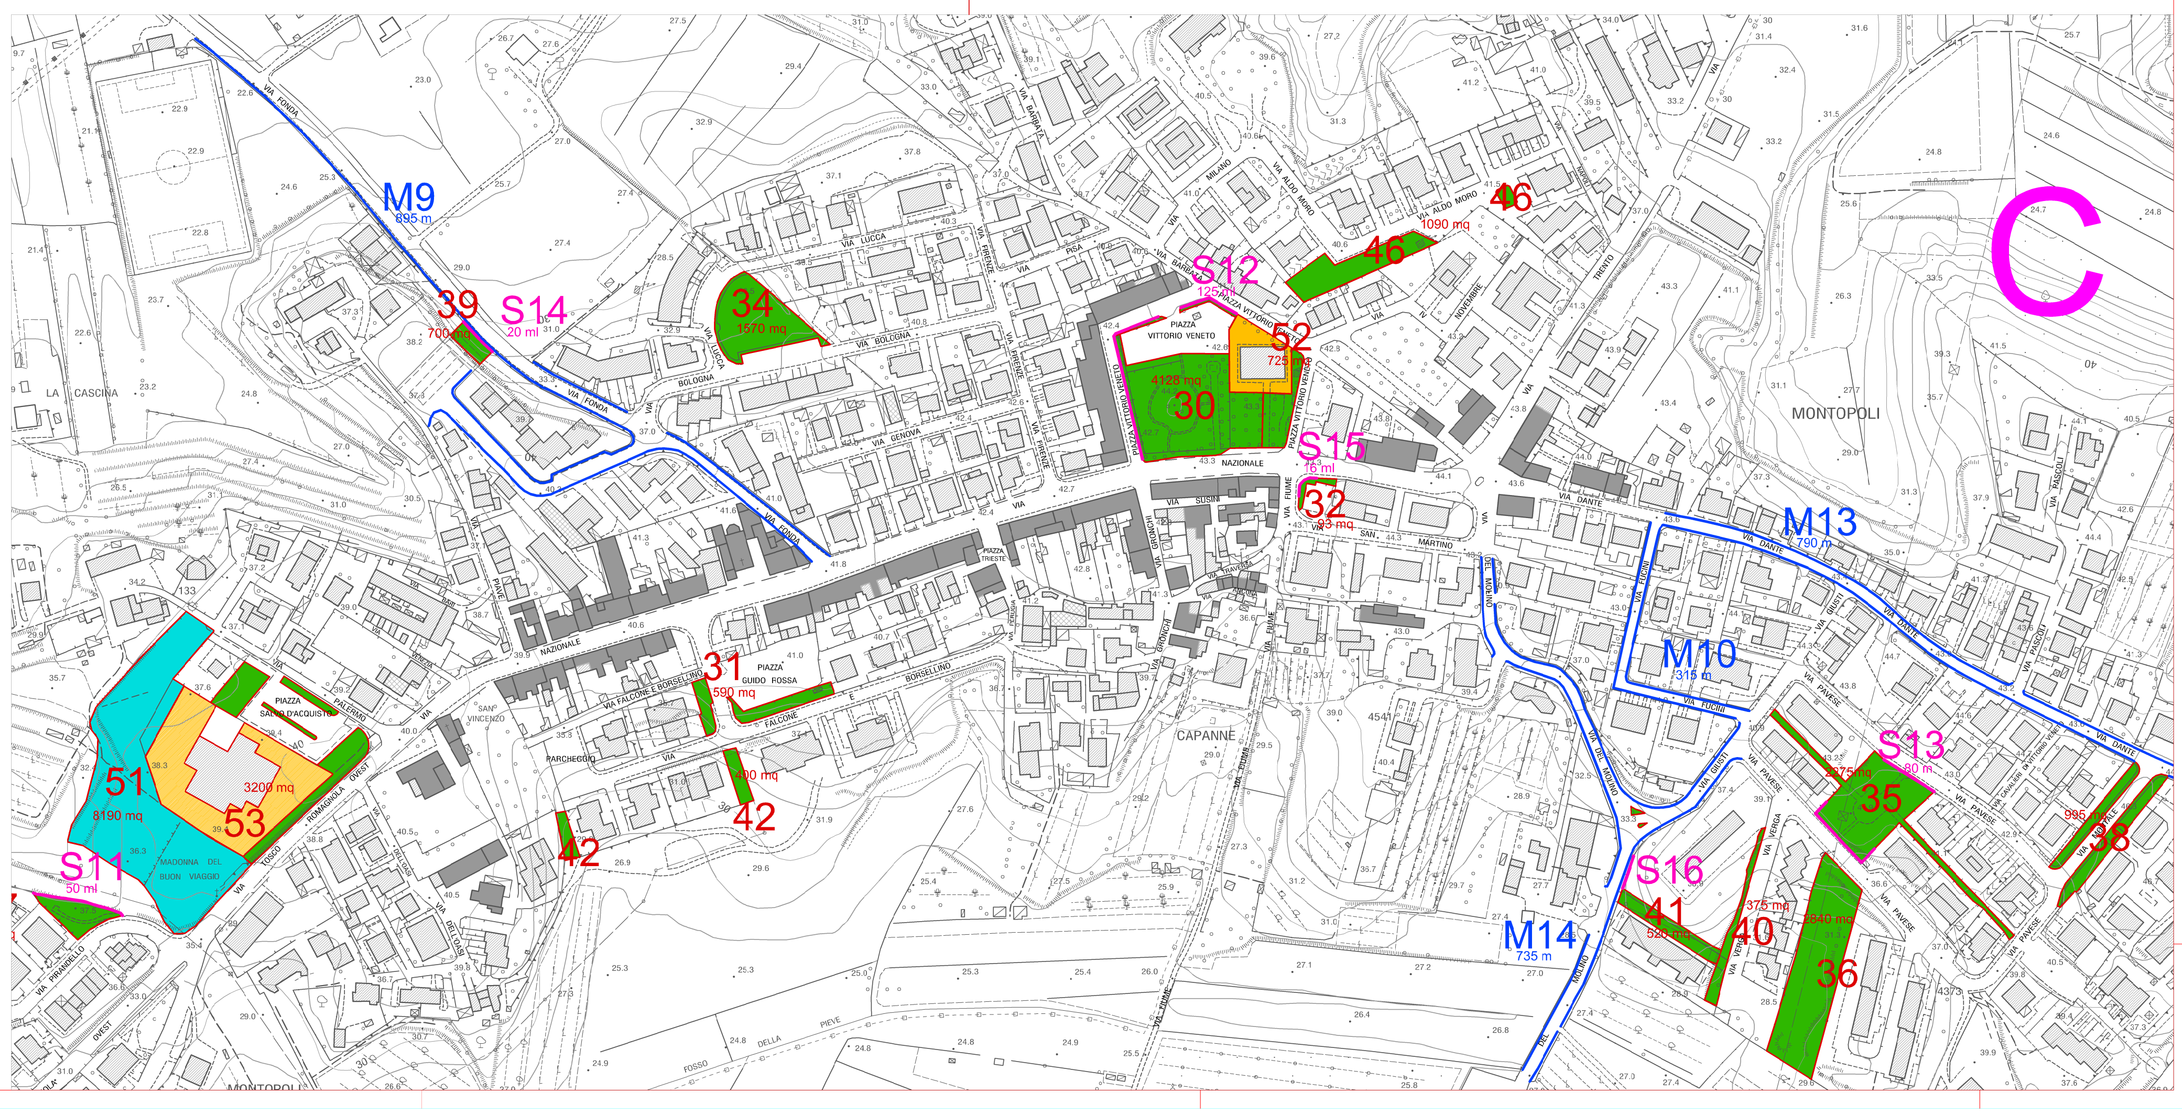
- Parchi comunali
- Giardini e aree a verde comunali
- Resedi scuole
- Marciapiedi
- Siepi