



Gianni & Associati

arch. Paolo Gianni, geom. Andrea Biagi, geom. Michele Casalini

denominazione Piano di Recupero riguardante area e fabbricato residenziale con accessori siti nel Comune di Montopoli in Val d'Arno, frazione Marti, Via Chiecina.

titolo Planimetria Generale con piano quotato e profili allinefici
- STATO DI PROGETTO -

scala 1/500 1/200 prog. tavola


data 29 Febbraio 2016 sost.

proprietà Sig. Majnoni Stefano

Largo Pietro Loti 9n S.Croce sull'Arno - tel. 0571/34587 fax 34588 e-mail: gianni.associati@leone.it

4

dott. arch. Paolo Gianni
geom. Michele Casalini

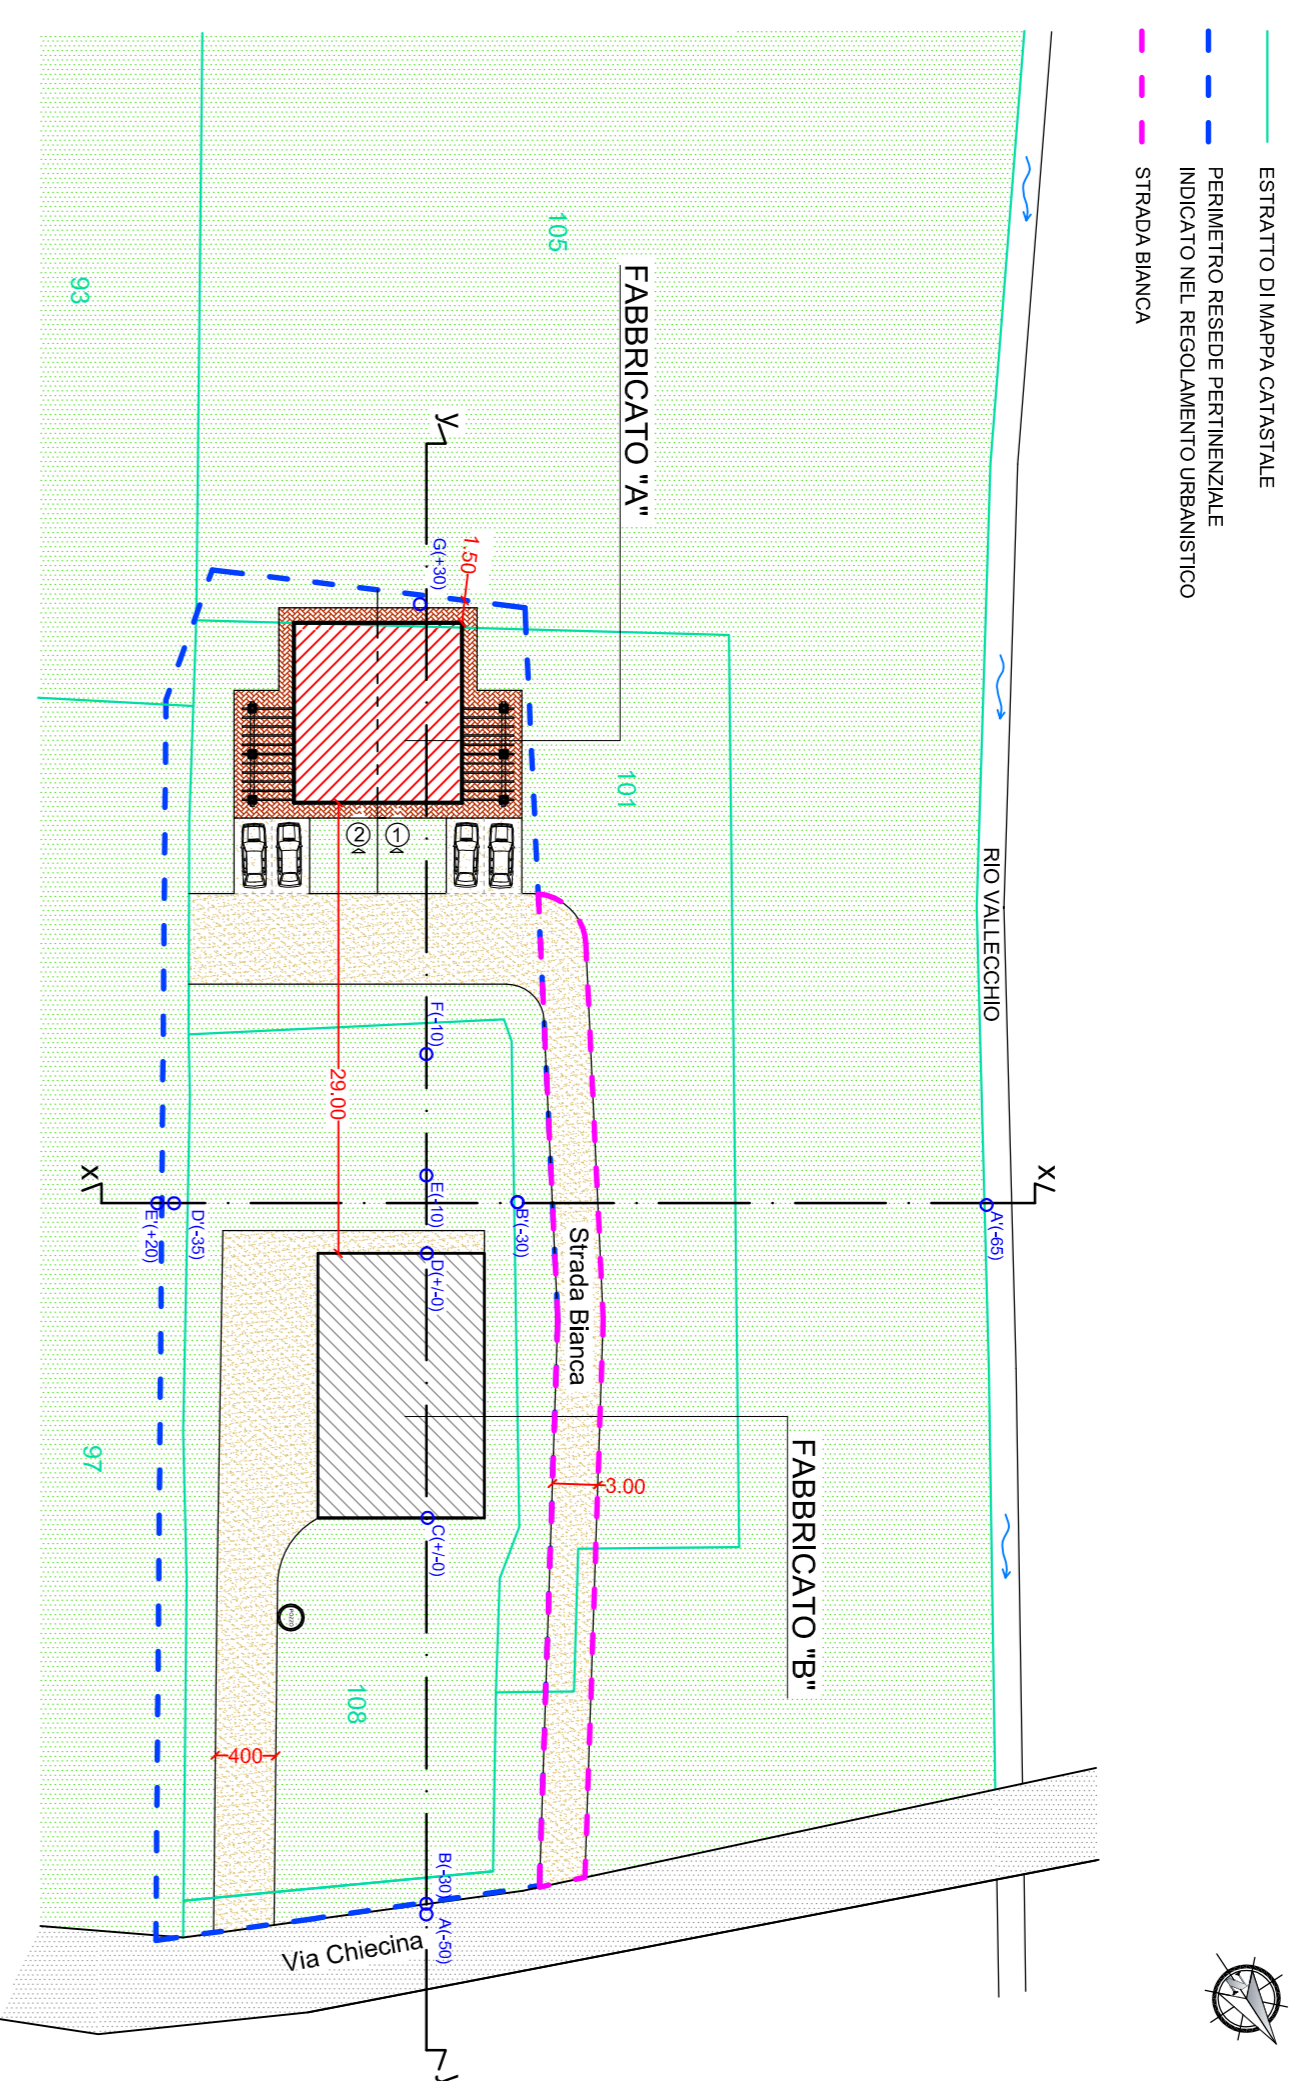

PLANIMETRIA GENERALE STATO DI PROGETTO - SCALA 1/500

