


COMUNE DI MONTOPOLI IN VAL D'ARNO

PIANO DI RECUPERO "CALZATURIFICIO BERTINI"  
IN LOC. SAN ROMANO VIA CAMPANIA N. 19 E 13.

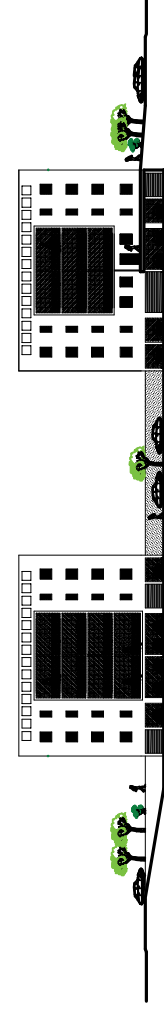

PROPRIETA': BERTINI snc  
PROGETTO: Arch. PAOLO SORDI  
OGGETTO: ESTRATTI R.U. E CATASTALE

TAVOLA 1

ESTRATTO R.U. San Romano

LEGENDA  
lotto di intervento



scala 1:2000

ESTRATTO CATASTALE  
COMUNE DI MONTOPOLI Foglio 6 p.lla 254

LEGENDA  
lotto di intervento



scala 1:2000