COMUNE DI MONTOPOLI IN VAL D'ARNO

PIANO DI RECUPERO "CALZATURIFICIO BERTINI"
IN LOC. SAN ROMANO VIA CAMPANIA N. 19 E 13.

PROPRIETA': BERTINI snc
PROGETTO: Arch. PAOLO SORDI

OGGETTO: STATO ATTUALE
Piante, prospetti e sezioni
scala 1/200

TAVOLA 4

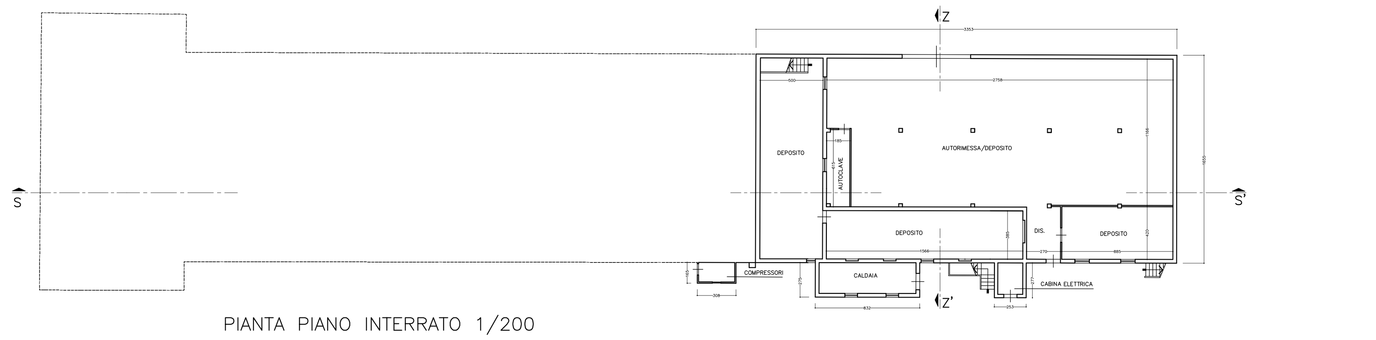

PIANTA PIANO INTERRATO 1/200

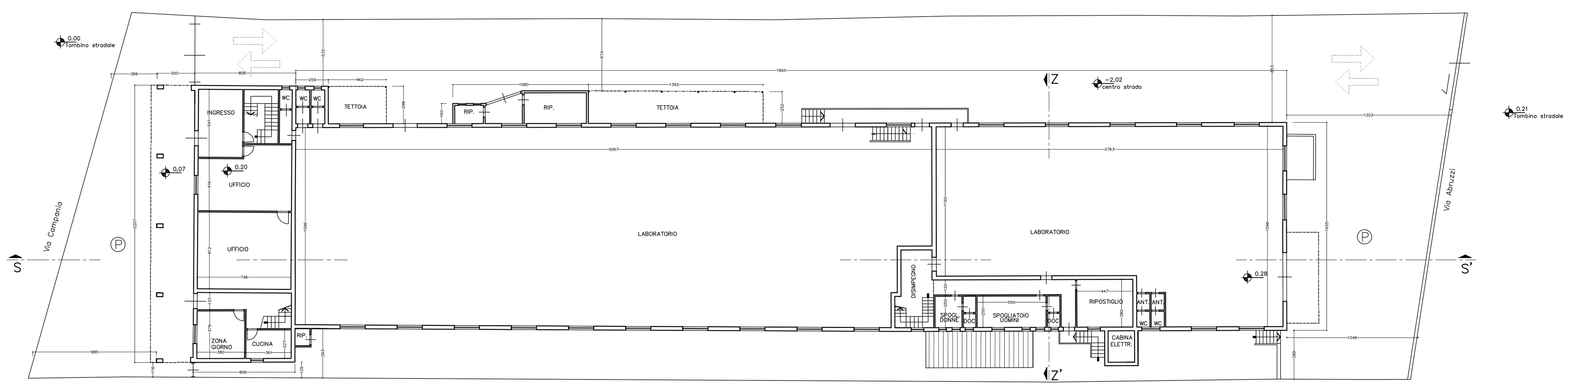

PIANTA PIANO TERRA 1/200

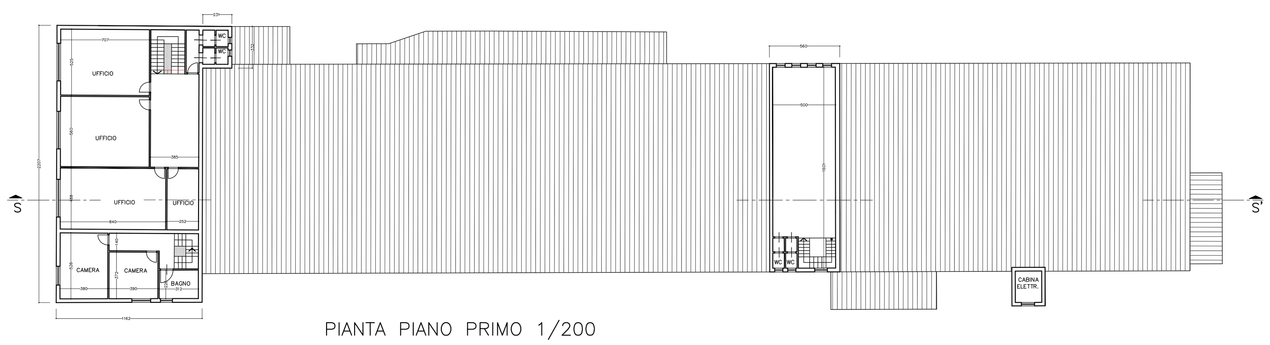

PIANTA PIANO PRIMO 1/200

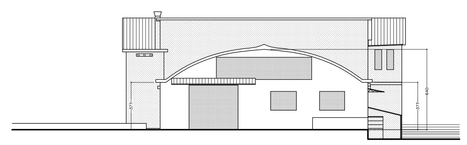

PROSPETTO SUD 1/200

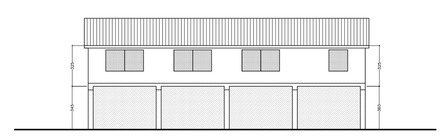

PROSPETTO NORD 1/200

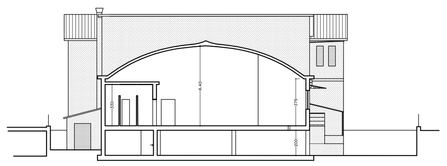

SEZIONE Z–Z' 1/200

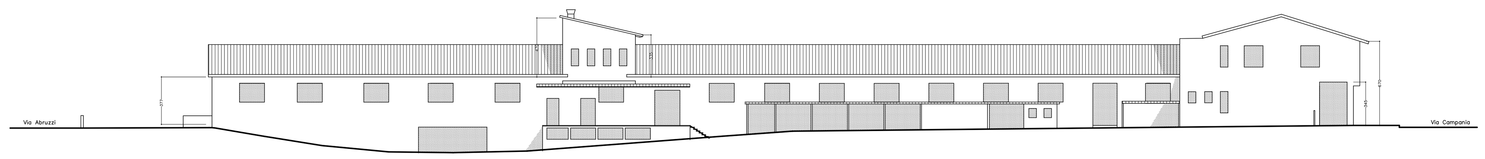

PROSPETTO EST 1/200

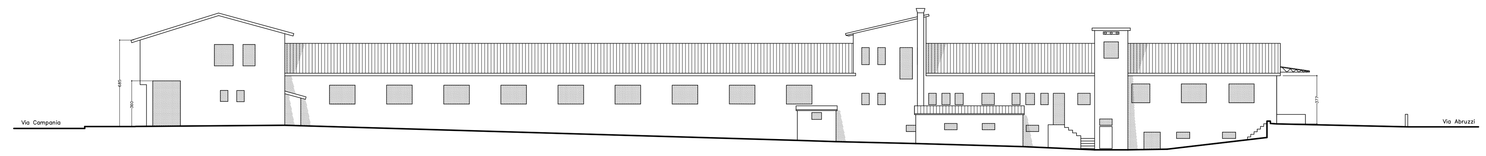

PROSPETTO OVEST 1/200

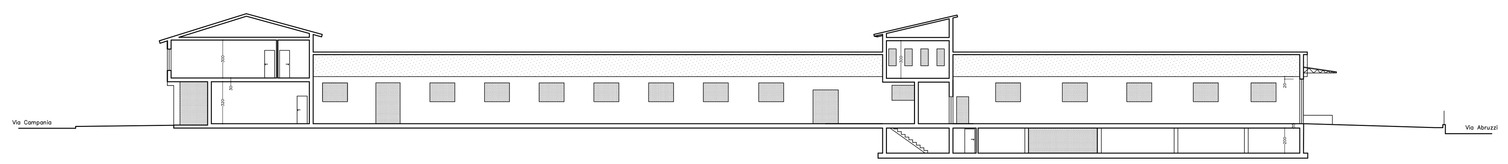

SEZIONE S–S' 1/200