


COMUNE DI MONTOPOLI IN VAL D'ARNO

PIANO DI RECUPERO "CALZATURIFICIO BERTINI"
IN LOC. SAN ROMANO VIA CAMPANIA N. 19 E 13.

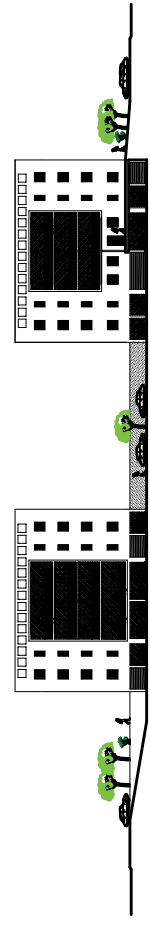

PROPRIETA': BERTINI snc
PROGETTO: Arch. PAOLO SORDI


OGGETTO: PROGETTO URBANISTICO
Planimetria generale e sez. ambientali
scala 1/500

TAVOLA 5

- LEGENDA
- unità minima di intervento
 - edifici in progetto
 - verde pubblico in progetto
 - parcheggio pubblico in progetto
 - edifici esistenti
 - accesso carrabile in progetto
 - accesso pedonale in progetto
 - area a verde esistente
 - area di parcheggio esistente
 - linea elettrica 132 kV
 - limite fascia rispetto linea elettrica



PLANIMETRIA GENERALE 1/500

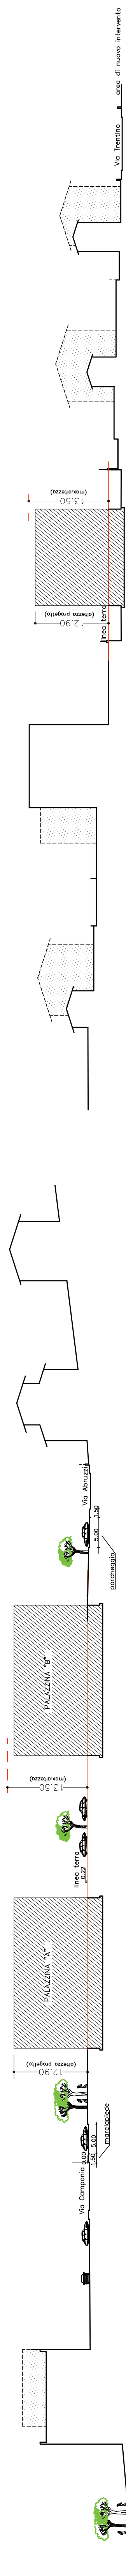

SEZIONE AMBIENTALE: X-X'

SEZIONE AMBIENTALE: Y-Y'