STUDIO TECNICO DI ARCHITETTURA
Dott. Arch. Pierguido Pini - Dott. Geom. Maurizio Castellani
Via Toscoromagnola 31/33 - 56025 PONTEDERA (Pisa)
Tel. 0587/213671 - 213378 - 212376 Fax 0587/211429
E-Mail : pcarchitettura@pcarchitettura.it Partita Iva 01134970504

Codice 1	Codice 2	Codice 3
483	CC	OP
2006	1	10

Reg_Lavori\2006\483_Immobiliare Irene s.r.l\Progetto\483_Planimetria generale.dwg

COMUNE DI MONTOPOLI IN VAL D'ARNO

Oggetto: *Schema unitario dell'intervento*

Proprietà: *Immobiliare "Irene" s.r.l.*

Ubicazione: *Loc. Fontanelle - Via Galvani, Via Machiavelli, Via Meucci*

Titolo:

PLANIMETRIA GENERALE DI PROGETTO

Layout di Stampa CAD "Tav 02"

data: 07.04.2008

SCALA: 1:200

Elaborato Grafico

Progetto	Fase	Numero	Aggioman.
A	D	02	00

AGGIORNAMENTO PROGR.	DATA	DESCRIZIONE MOTIVAZIONE DELL'AGGIORNAMENTO	STUDIO	DIS.
00	07.04.2008	Prima emissione	PC	10

Il Progettista	Il Direttore Lavori	L'Impresa	Il Committente
Dott. Arch. Pierguido Pini			

Documento di proprietà dello studio Pini + Castellani . E' vietata la riproduzione . Tutti i diritti sono riservati

	INDICI EDILIZI
SUP. FONDIARIA	100%
R.c.	50% SF
U.F.	50% SF
D.c.	6,00 ml
D.s.	15,00 ml
D.f.	10,00 ml

S.F. LOTTO n. 1 = 3022,90 mq
S.F. LOTTO n. 2 = 4485,83 mq
S.F. LOTTO n. 3 = 1164,00 mq
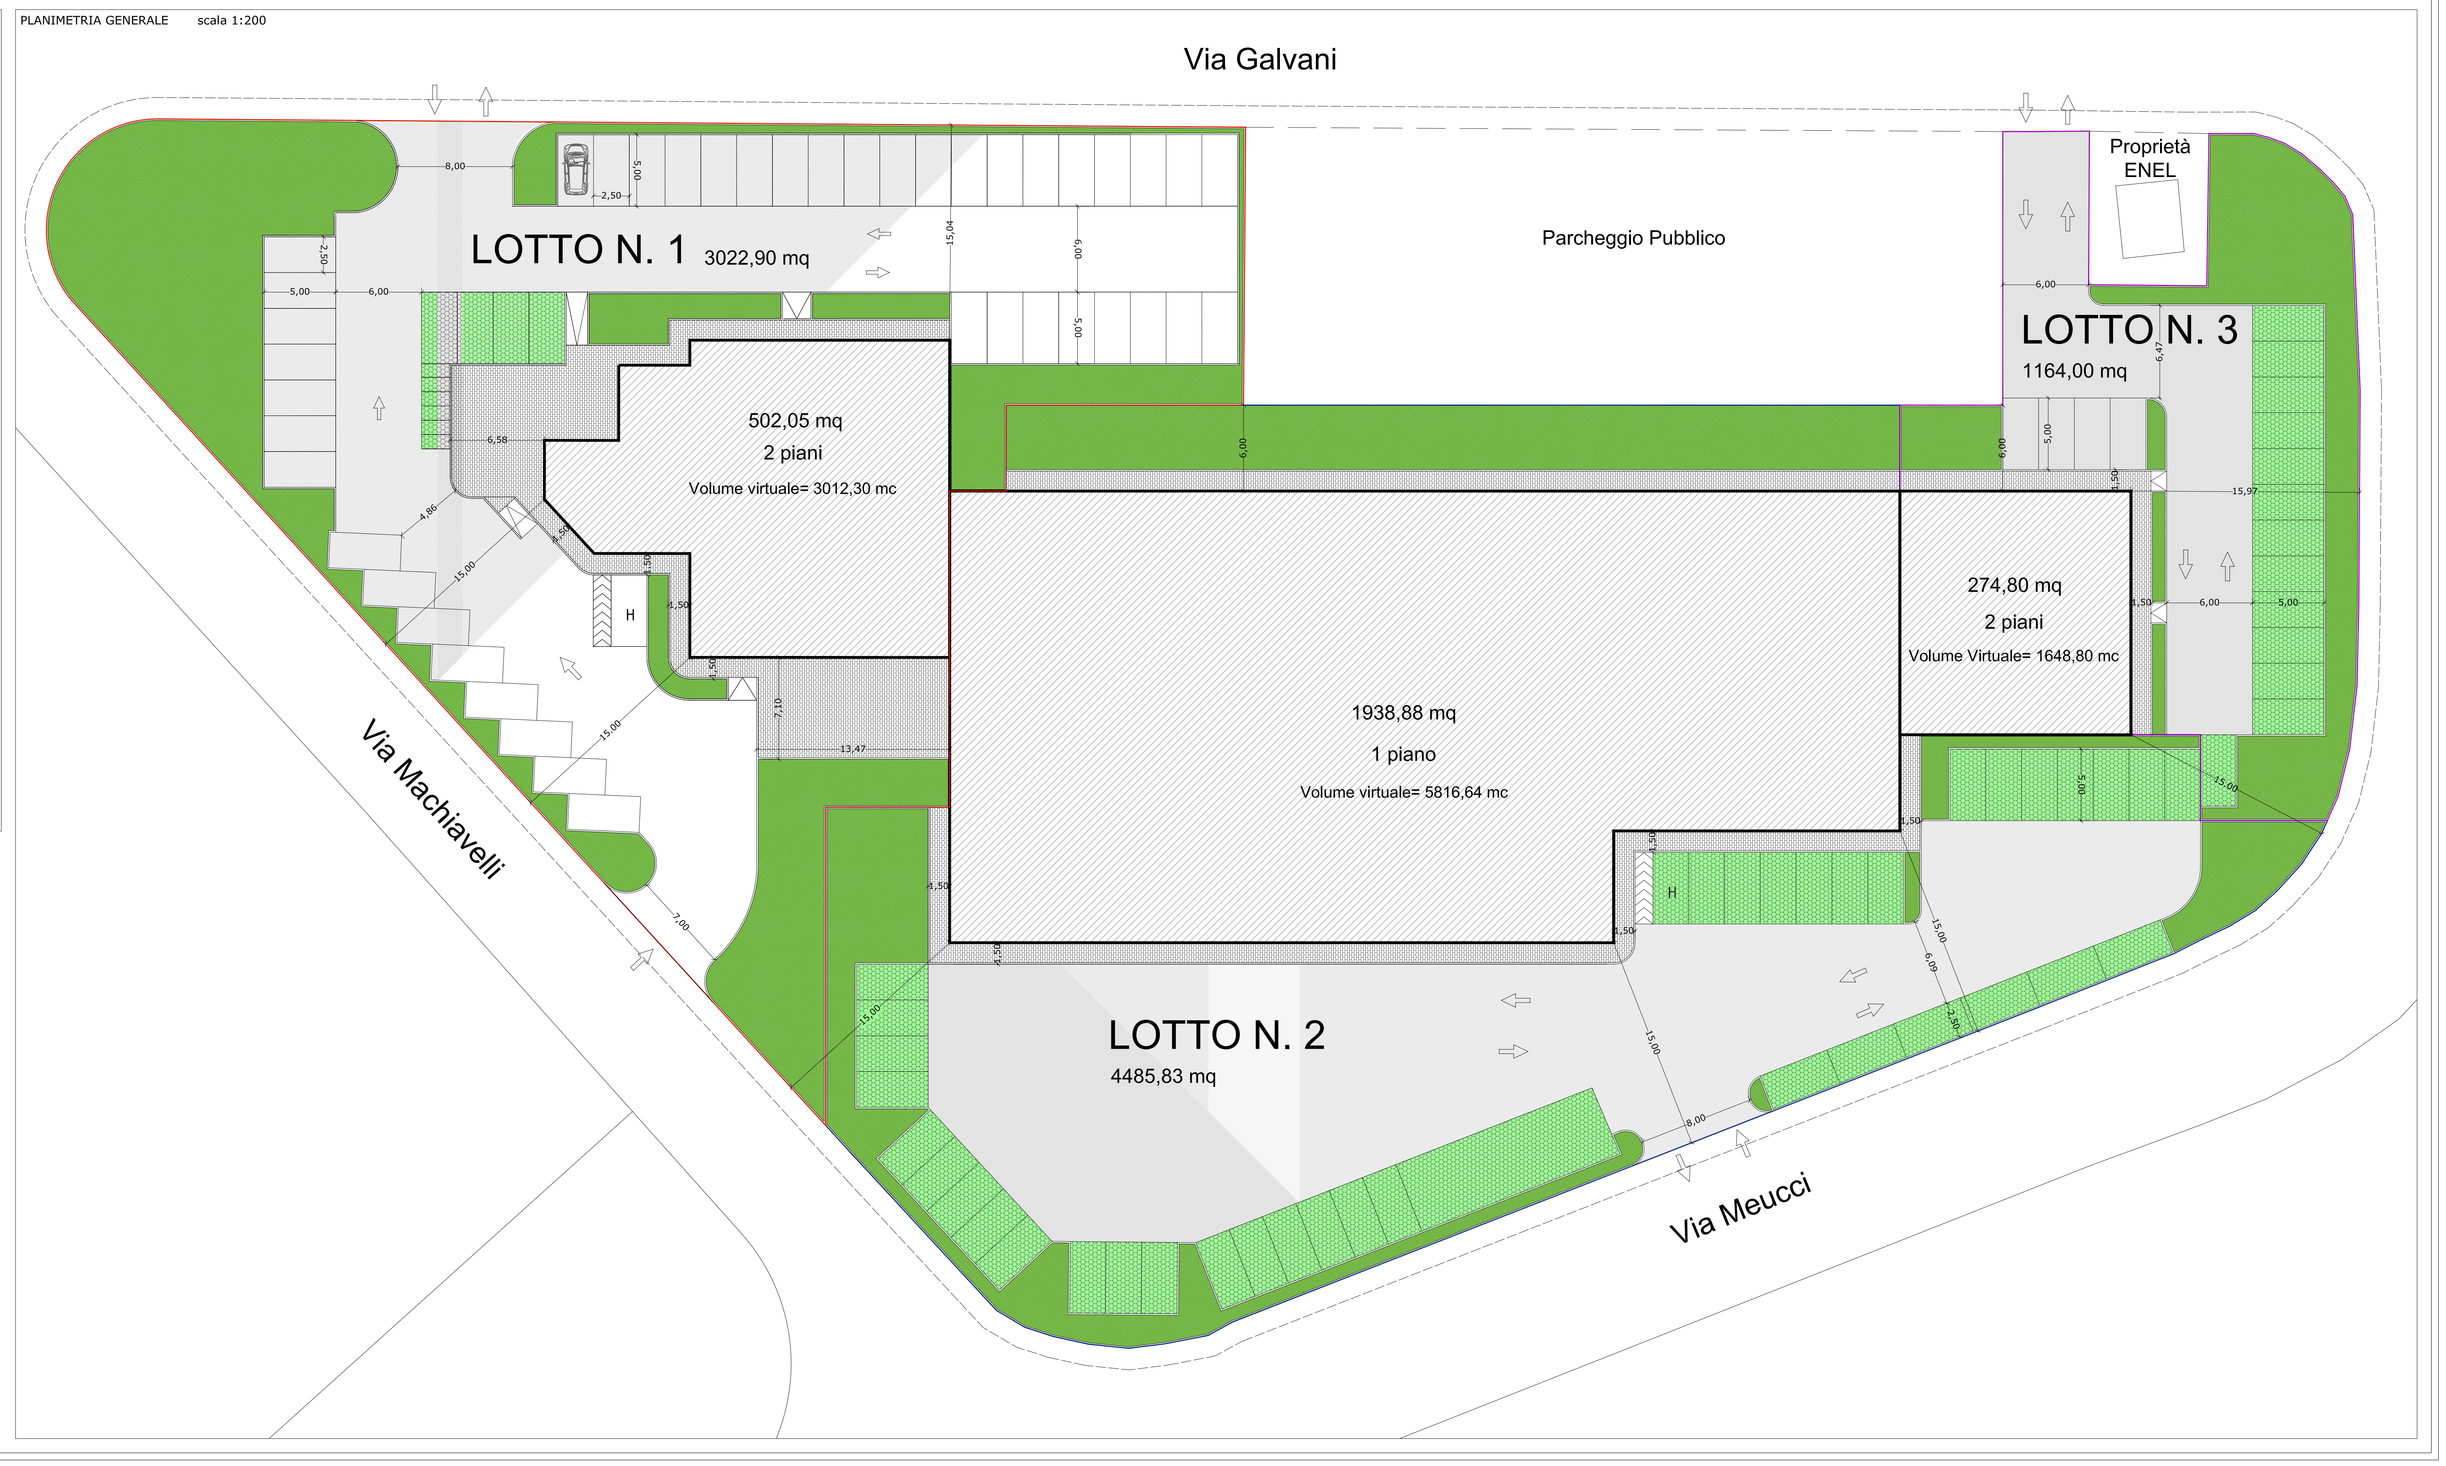
PLANIMETRIA GENERALE scala 1:200