


LE INFRASTRUTTURE

-  S.G.C. FIRENZE - PISA - LIVORNO
-  STRADA STATALE / REGIONALE
-  STRADA PROVINCIALE
-  STRADA COMUNALE
-  STRADE COMUNALI MINORI E STRADE VICINALI
-  SVINCOLO S.G.C.
-  LINEA FERROVIARIA DIRETTRICE TRASVERSALE FIRENZE-PISA
-  STAZIONE FERROVIARIA E FUNZIONI CONNESSE
-  RETE DEI PARCHEGGI PUBBLICI

GERARCHIA DELLA RETE ESISTENTE

-  GRANDE DIRETTRICE NAZIONALE - S.G.C. FIRENZE - PISA - LIVORNO
-  RETE VIARIA DI SUPPORTO AI SISTEMI LOCALI - S.R. 67 TOSCO ROMAGNOLA, DIRETTRICE PRIMARIA DI ACCESSO E INTERNA ALL'AMBITO METROPOLITANO - S.P. 65 ROMANINA - "BRETELLA DEL CUOIO" - S.P. 614 GIUNCHETO
-  VIABILITÀ DI INTERESSE SOVRACOMUNALE PER LE FUNZIONI RICREATIVE E AMBIENTALI - S.P. 36 PALAIESE - S.P. 39 SAN MINIATO-SAN LORENZO
-  VIABILITÀ DI CONNESSIONE DEI POLI URBANI COMUNALI
-  VIABILITÀ MINORE DI CONNESSIONE TRA GLI INSEDIAMENTI E I PERCORSI DEL TERRITORIO RURALE E DEL SISTEMA NATURALE
-  STRADE URBANE DI IMPIANTO
-  RETE CICLOTURISTICA ESISTENTE E ATTREZZATA
Questa indicazione si integra con la tavola 7 delle Invarianti, dove si individuano i percorsi storici esistenti e da ripristinare a completamento della rete cicloturistica
-  VEDUTE SUI PAESAGGI DI ECCELLENZA
-  PORTE DI ACCESSO AL TERRITORIO COMUNALE. LUOGHI SPECIALIZZATI DA ATTREZZARE
-  INTERSCAMBIO DI FUNZIONI URBANE
-  AMBITO DI COPIANIFICAZIONE
-  AMBITI PRODUTTIVI E LOGISTICI ATTRATTORI DI TRAFFICO OPERATIVO E SPECIALIZZATO

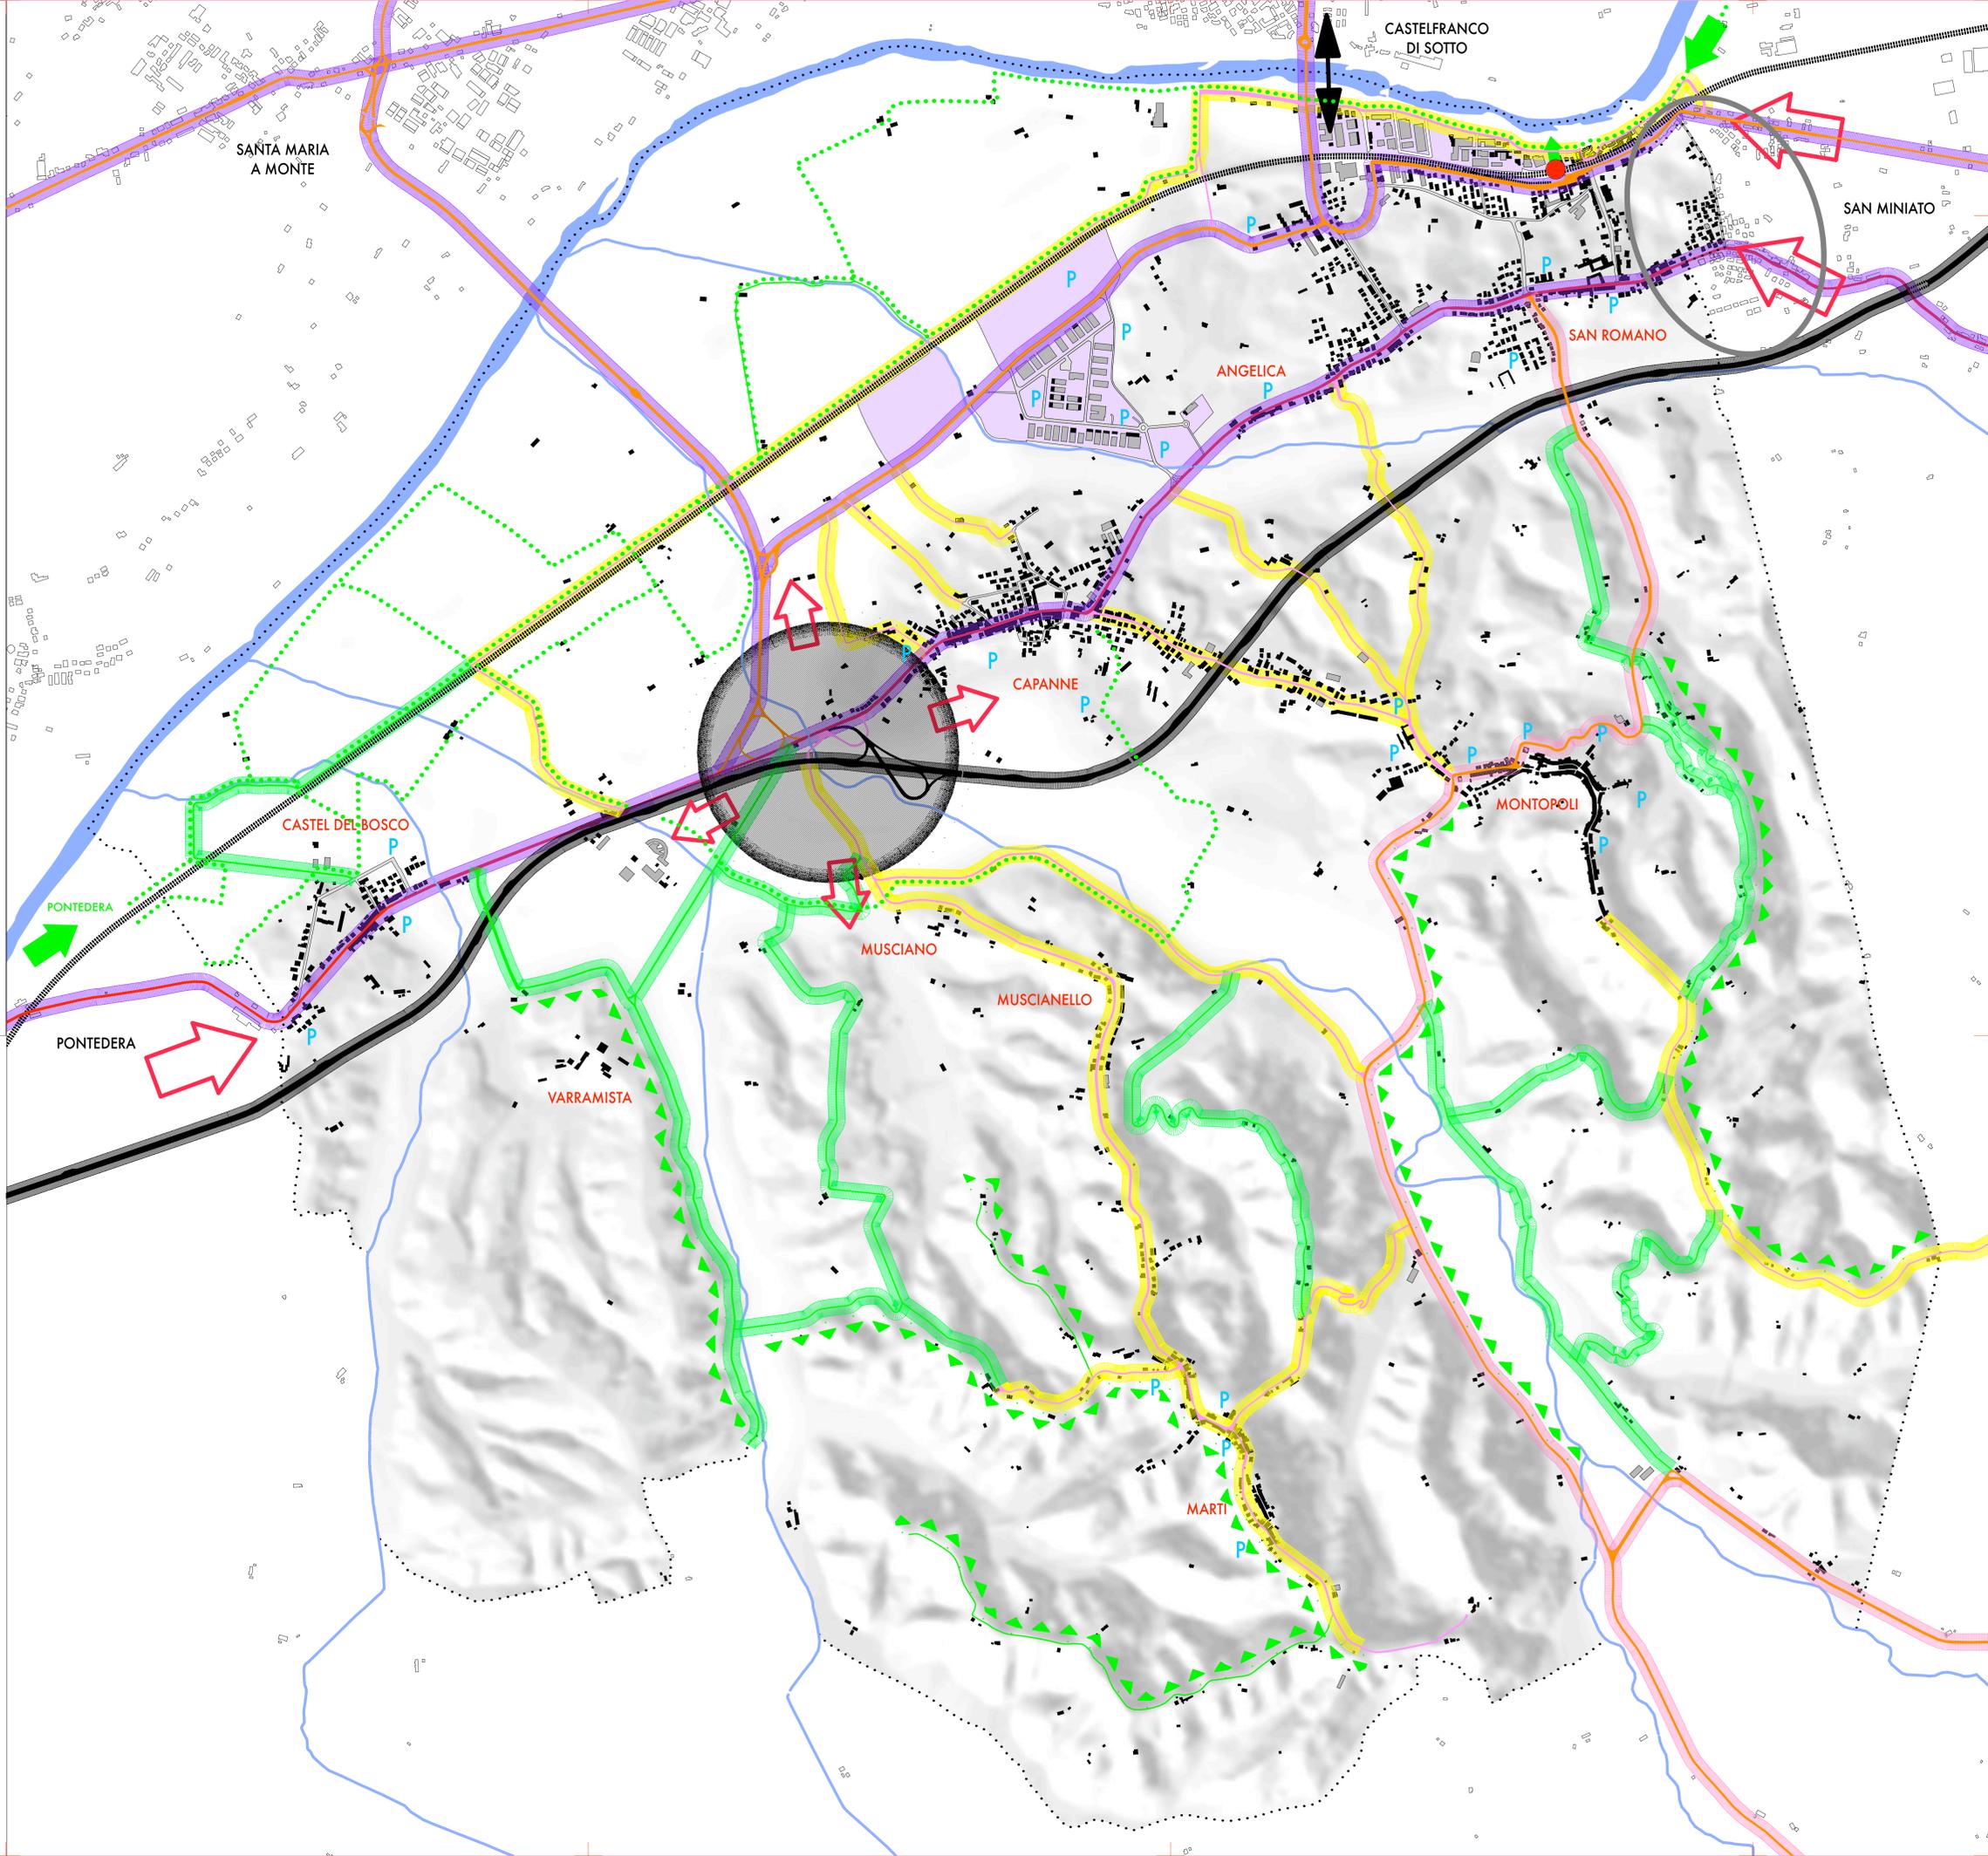

11

LE INFRASTRUTTURE DELLA MOBILITÀ

scala 1:10.000

Comune di
Montopoli in Val d'Arno
P.R.G.C.
PIANO STRUTTURALE
QUADRO CONOSCITIVO

marzo 2008