

LEGENDA

1.0 Distribuzione pozzi (Da : database Prov. Pisa)

- Pozzi uso domestico
- ★ Pozzi in concessione

2.0 Centrali - pozzi e rete acquedottistica (Da : ASC)

- Centrale Vaiano
- Centrale Lavatoli
- Pozzi Vaiano
- Pozzi Lavatoli
- Rete Acquedotto


3.0 TELECOM: centrali - apparati elettronici e linee subaeree

- A Armadio ripartilinea
- CN
■ MA Apparati elettronici
- Centrale
- Linea subaerea

4.0 CAMUZZI: Linea gas


- Linea gas

- Confini comunali

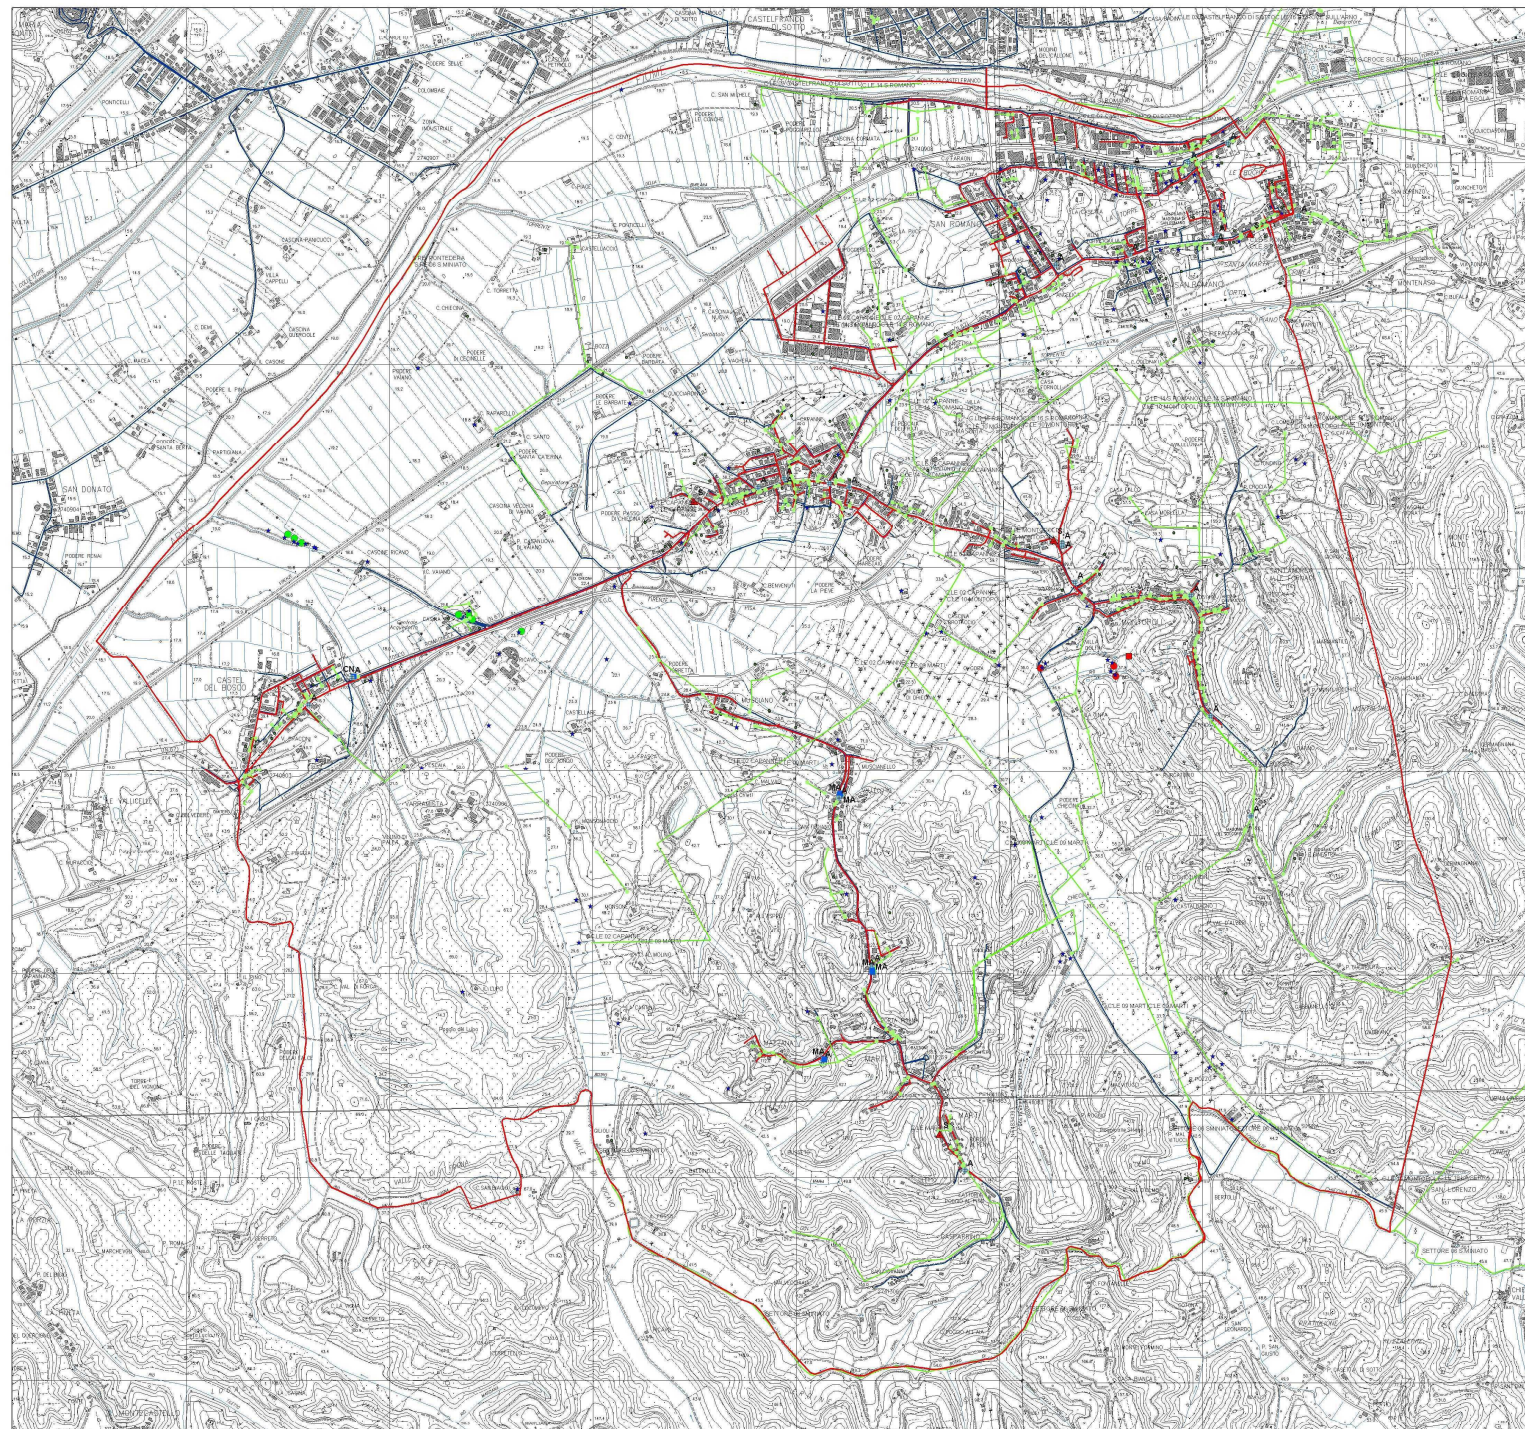

COMUNE DI MONTOPOLI IN VAL D'ARNO
Via Guicciardini, 61 56020 Montopoli V.A. (PI)

PIANO DI PROTEZIONE CIVILE

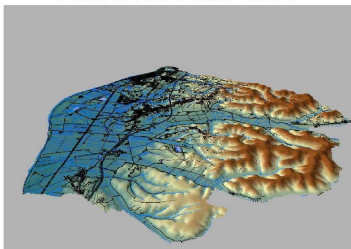

Carta delle infrastrutture di servizio

Rete acquedottistica e centrali
Distribuzione dei pozzi in concessione ed uso domestico.
Rete Telecom
Camuzzi spa - Linea Gas

SCALA 1:10.000

Tavola N. 8

Febbraio 2004

AssoGeo
Studio di Geologia



Via del Mulo, 38 Firenze 05 50199 73035

Via Nervesa, 22 20091 Cinisello Bp - Tel. 0432 411111 Fax 0432 411111
Web site: www.gtc.com Email: atcom@regitgpc.com