



COMUNE DI MONTOPOLI VALDARNO
Provincia di Pisa

committente

COMUNE DI MONTOPOLI VALDARNO
REGIONE TOSCANA



Dott. Ing. Nicola Croce
Prof. Ing. Pietro Croce
Dott. Arch. Vladimiro Croce

Collaboratori:

Dott. Ing. Marino Pelusi Dott. Ing. Massimo Mengozzi
Dott. Ing. Raffaele Tarcolei Dott. Arch. Matteo Di Preste
Dott. Ing. Davide Petrozzi Geom. Stefania Morino

56010 Ghezzano (PI), via Carducci, 47
tel. 050 878716 fax. 050 877994
e-mail: studiocroce@gmail.com
www.studiocroce.com


oggetto

R. U. COMUNALE - NUOVO PARCHEGGIO PUBBLICO
OPERE DI MITIGAZIONE RISCHIO IDRAULICO

Scala 1:2000

aggiornamento gennaio 2013

ESTRATTO P.A.I.

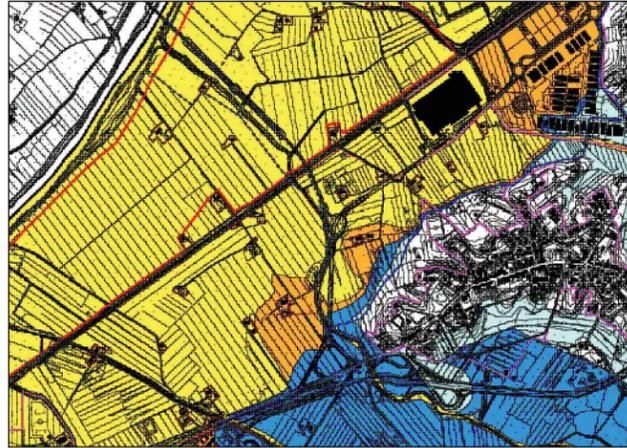

INQUADRAMENTO



PARTICOLARE OPERE DI MITIGAZIONE - SEZIONE TIPO SCALA 1.100

