



N.B. le misure scritte prevalgono sulla precisione grafica

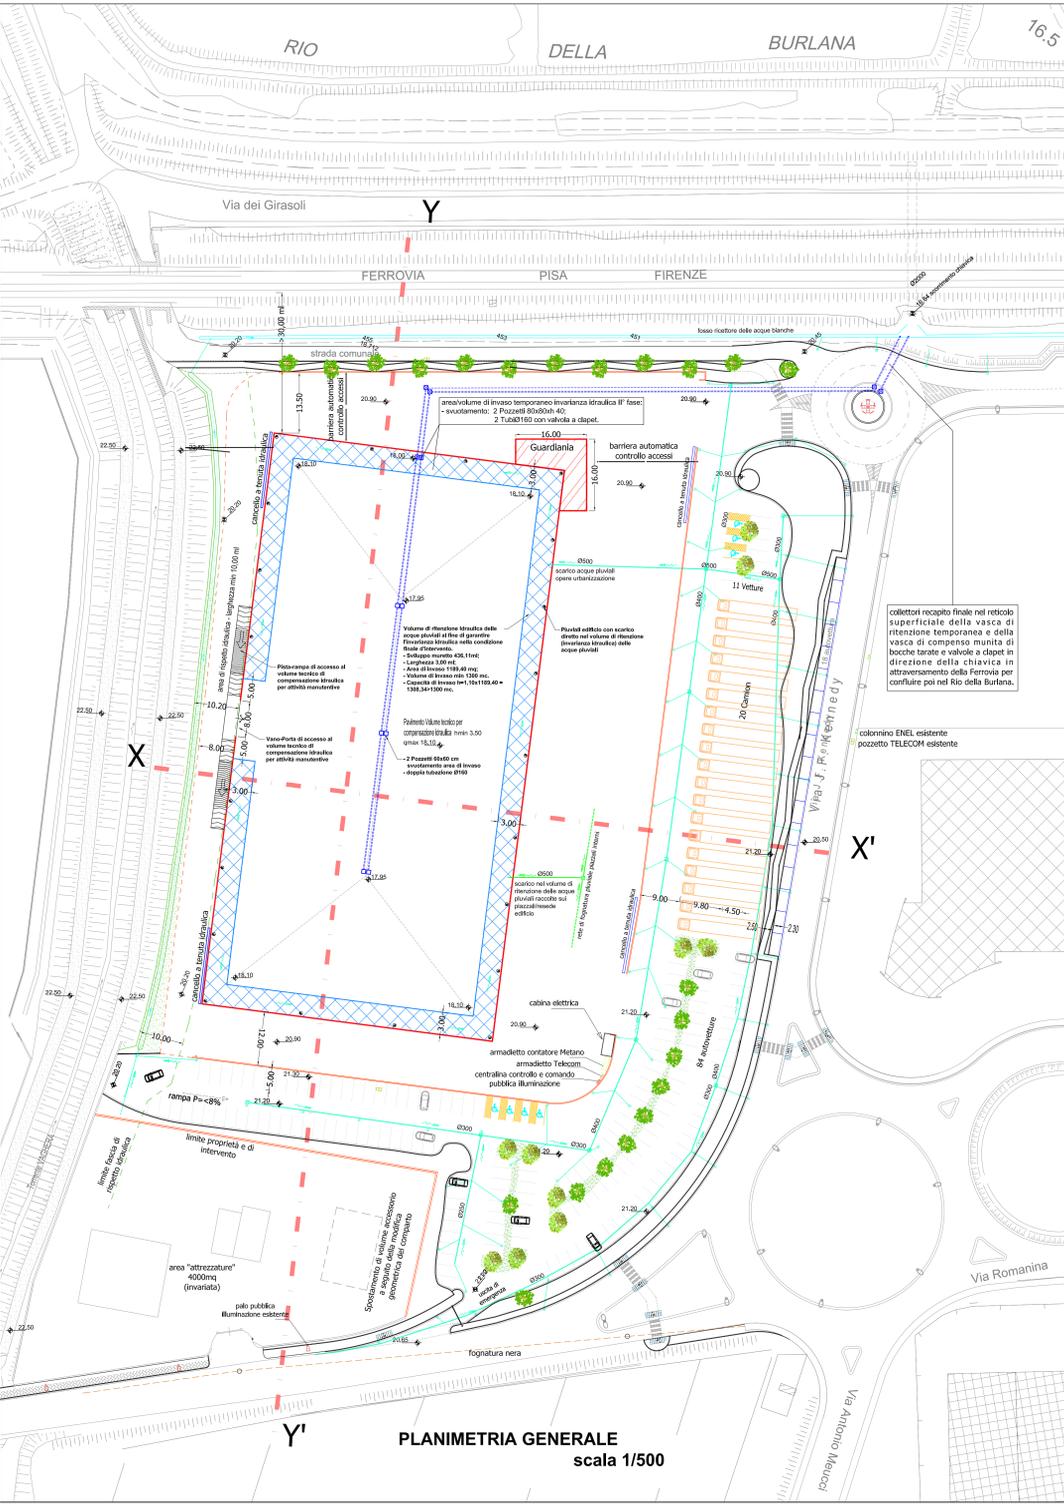

Verifica Invarianza Idraulica - II° Fase: Opere di urbanizzazione realizzate con macrolotto edificato

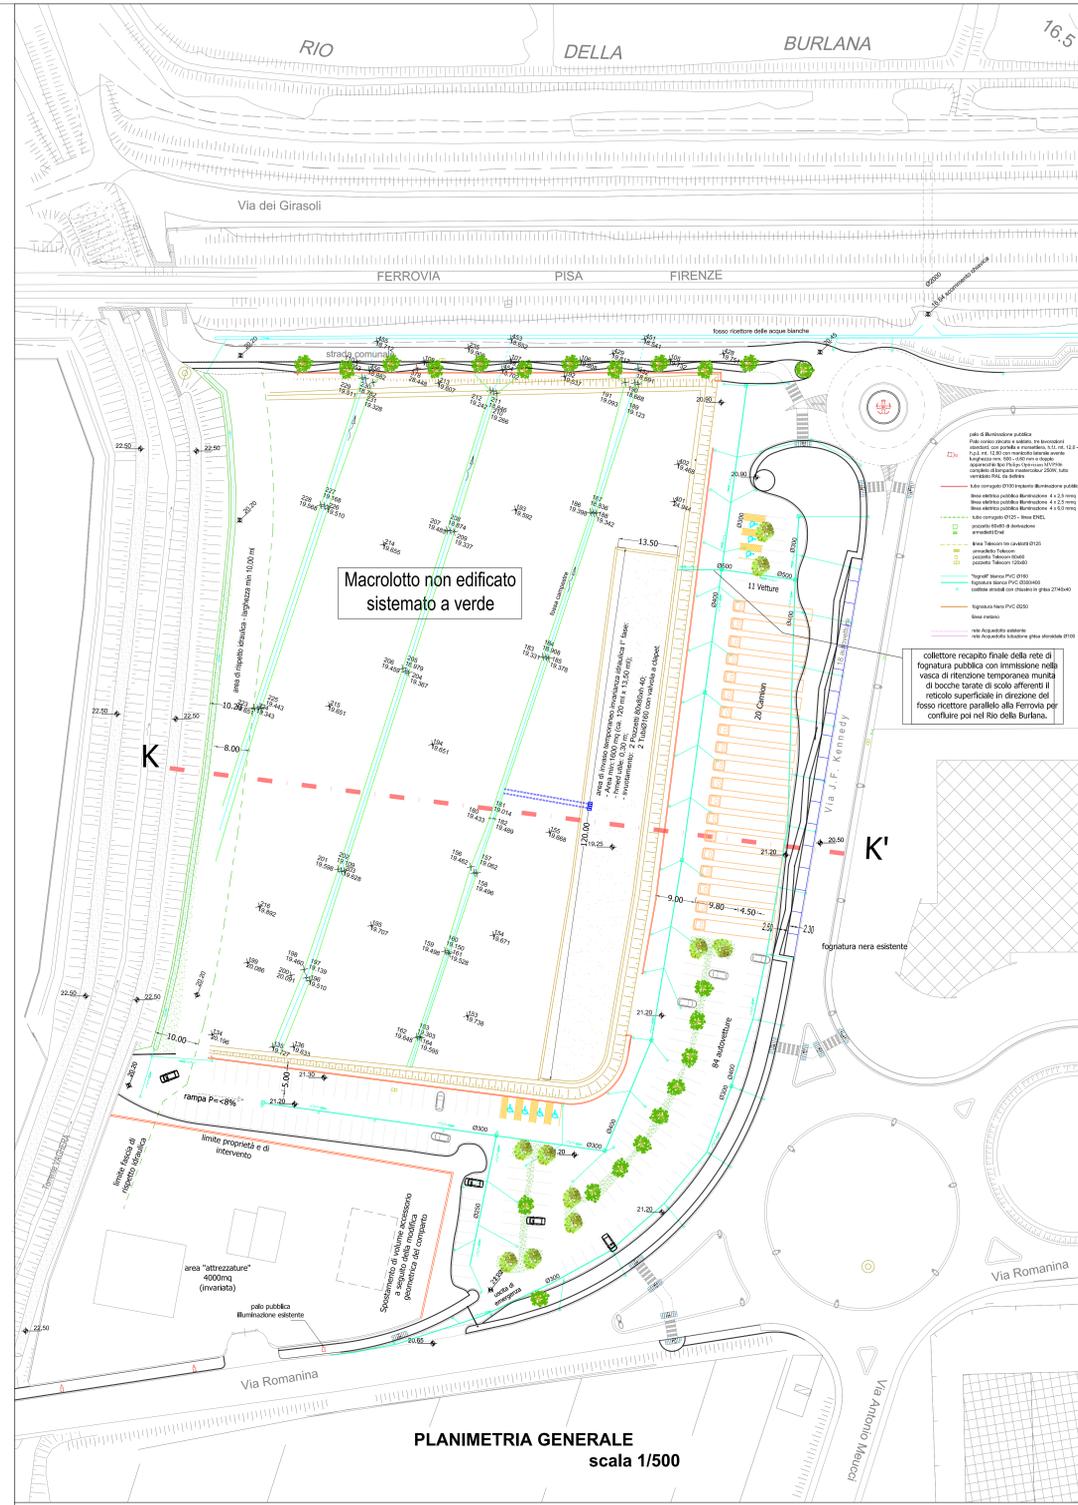

Verifica Invarianza Idraulica - I° Fase: Opere di urbanizzazione realizzate con macrolotto non edificato

