

Ing. ANDREA BENVENUTI - STUDIO DI INGEGNERIA  
 Via Mazzini n° 5 - 36032 Montebelluna (VI, Italia) | Tel. 0445 489508 - Fax 0445 489542 - e-mail: a.benvenuti@inggroup.it


**PIANO DI RECUPERO "Via Baronci"**  
 per trasferimento di volumetrie esistenti e contestuale  
 variazione di destinazione d'uso in residenziale  
 in Marti, via Baronci

Committente: Cogliano Daniele, Cogliano Adelaide,  
 Cogliano Mirella, Fontanarosa Maria


Progettista: Ing. Andrea Benvenuti

Tavola n.	Contenuto	Scala
<b>3b</b>	STATO DI PROGETTO	1:500
	Planimetria, sezioni ambientali	1:100
	Nuovo fabbricato	Revisione:
		Set. 2017


**Sezione longitudinale X-X**

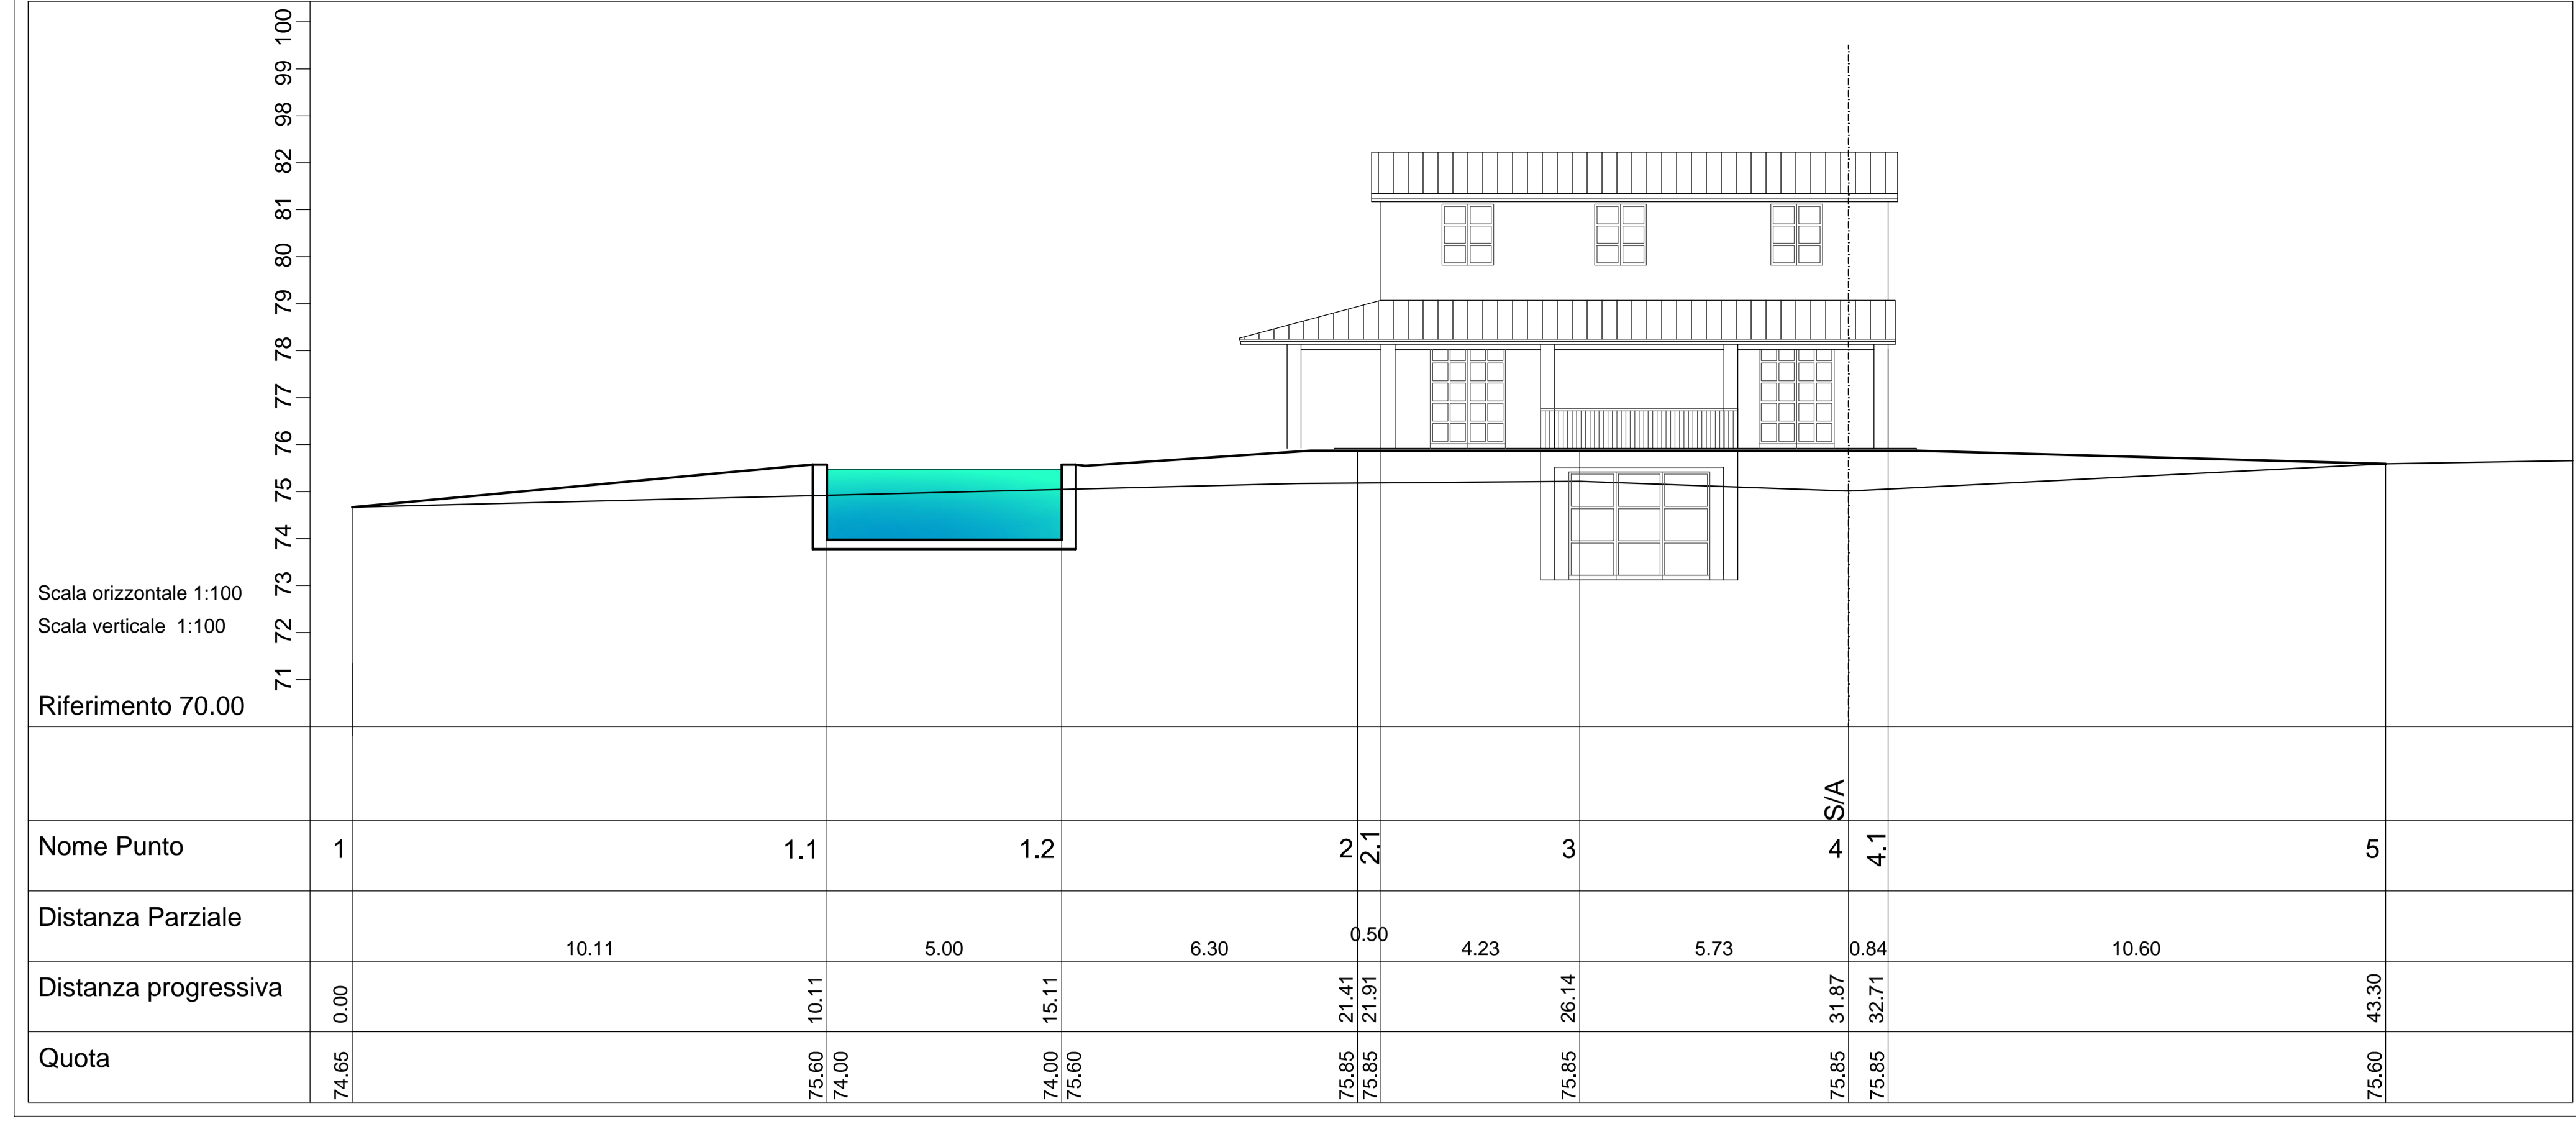

**Planimetria area di intervento 1:500**

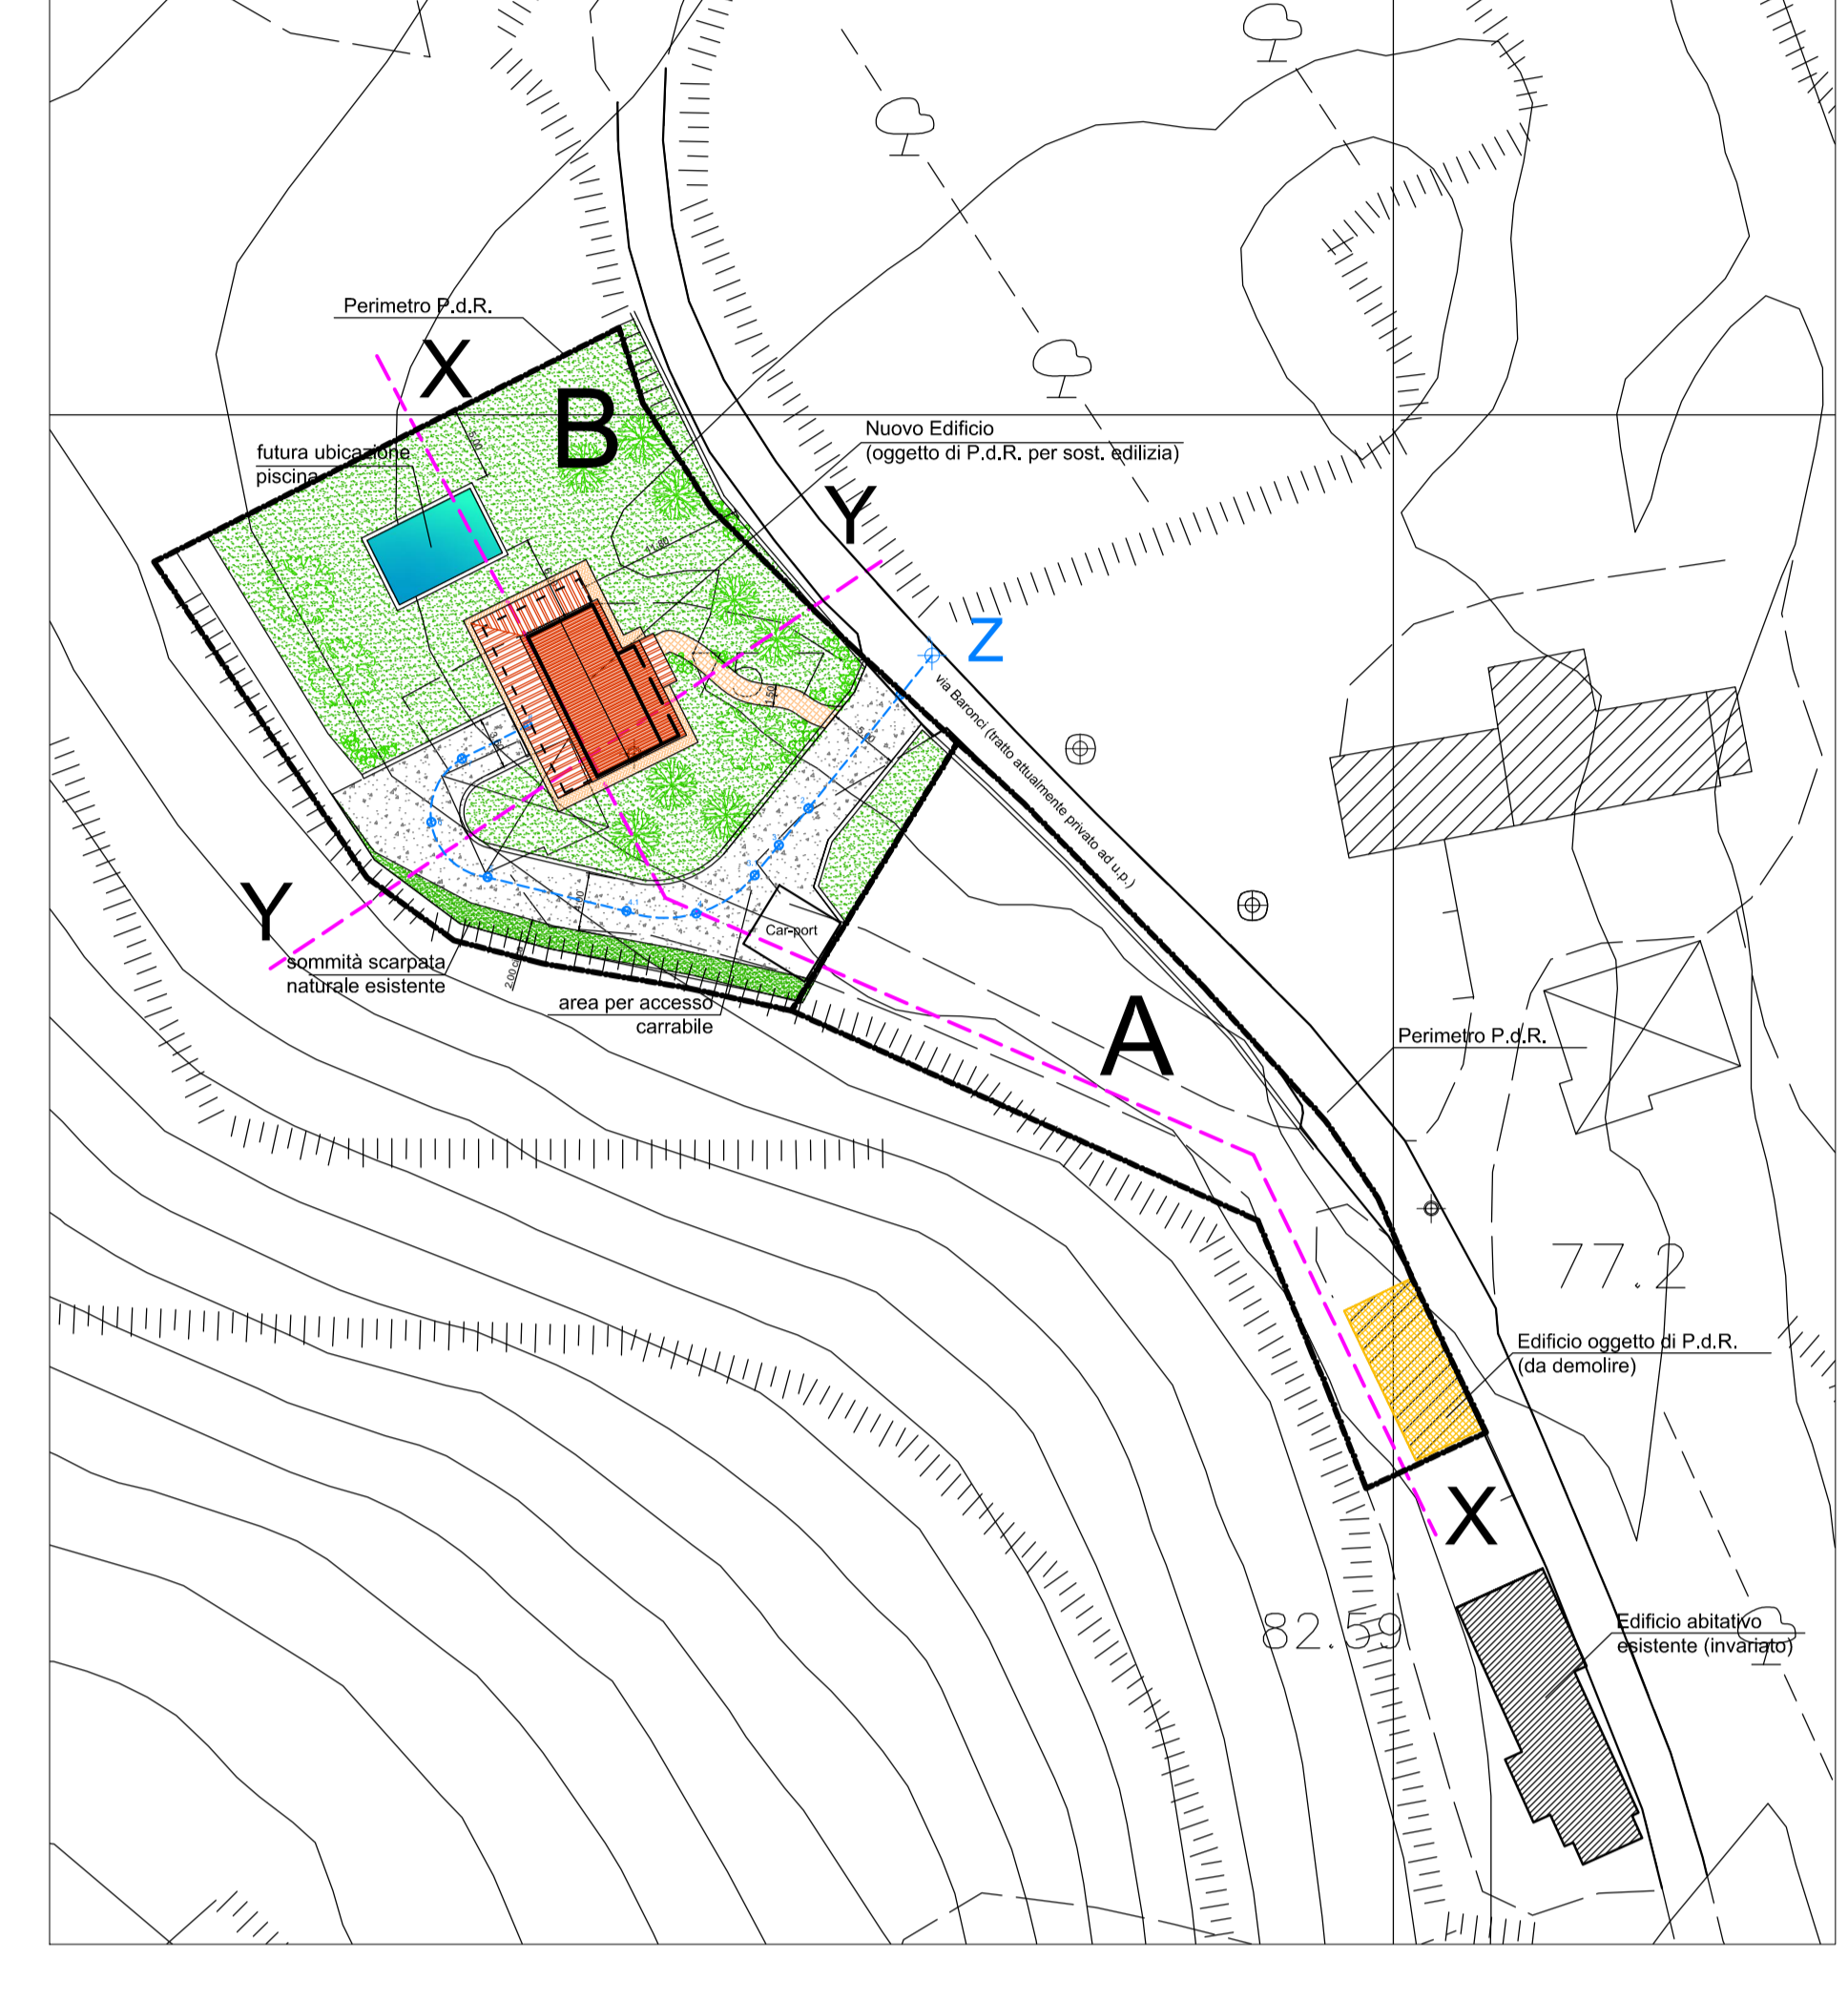

**Sezione trasversale Y-Y**

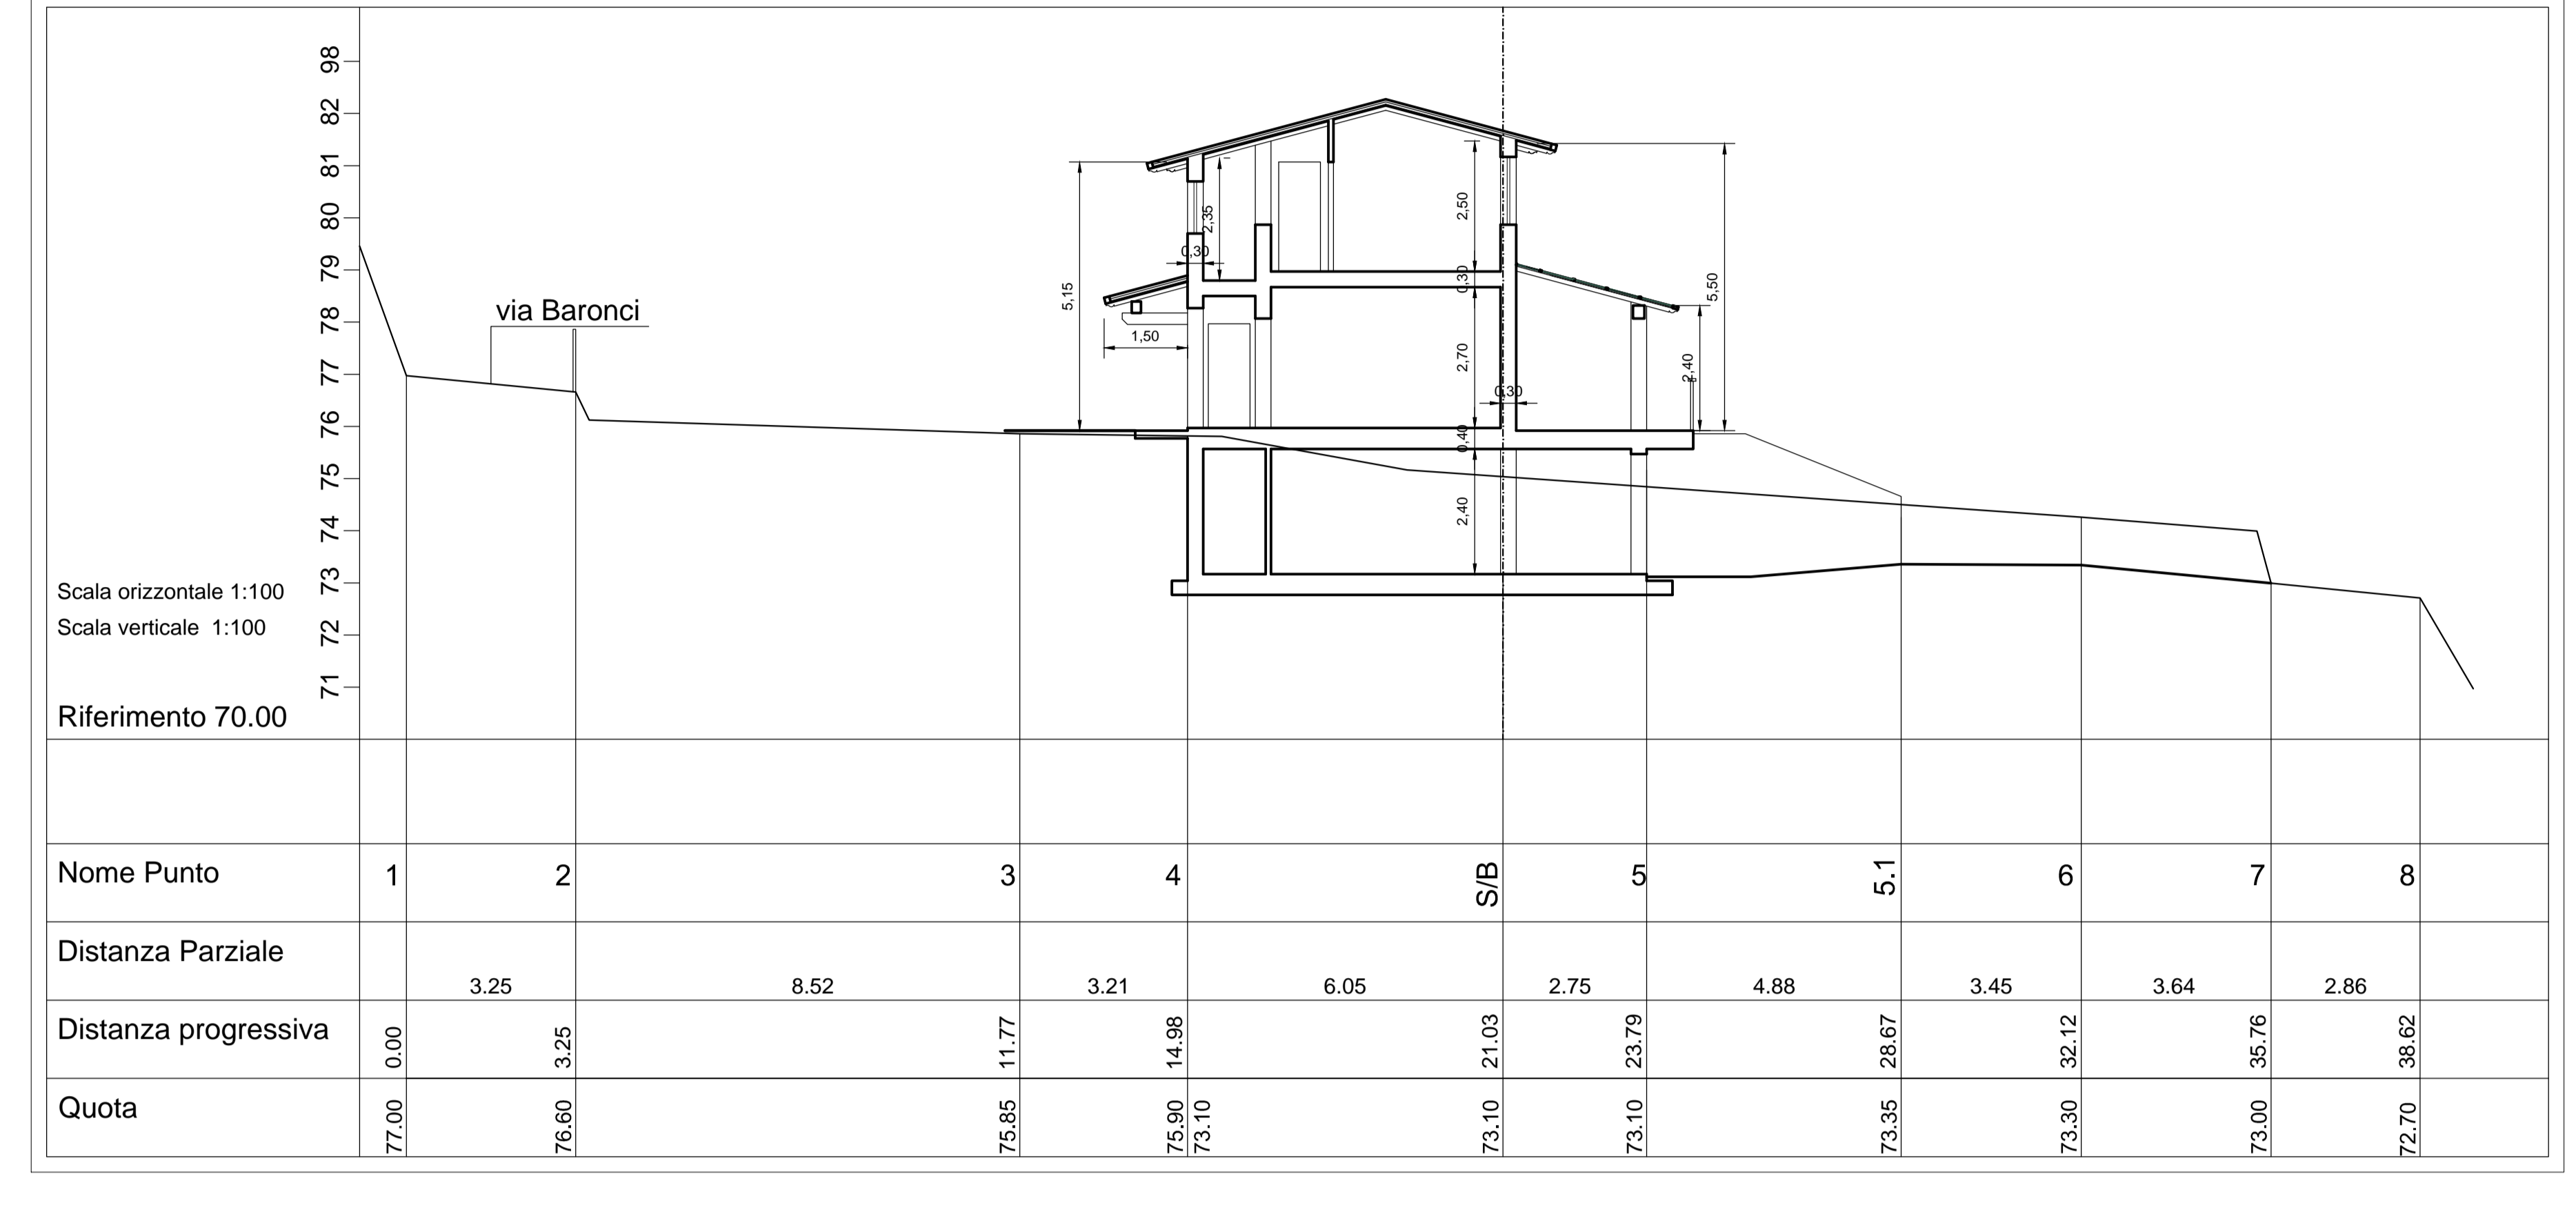

**Profilo longitudinale accesso garage Z-Z**

