



P.R.U. 3 - Comune di Montopoli in Val d'Arno

fabbricato da ristrutturare

fabbricato da ristrutturare

COMUNE DI MONTOPOLI VIANO		Enrico Baldini architetto	
VARIANTE di P.R.U. n.3 Ristrutturazione del fabbricato nel PRU n.3 Via del Mulino - Loc. San Romano		Telefono +39 348 4409376	
CALCOLO DAI URBANISTI		Via Alpiuzzo 14 50055 - Empoli	
PROPRIETA': DEA COSTRUZIONI s.r.l.		Firma: Enrico Baldini	
Maggio 2021		CALCOLO SUPERFICI SE - SU - SA - DUE 24 ALLOGGI	
Progettista: Arch. Enrico Baldini		email: enricobaldini@enricobaldini.com	

STATO MODIFICATO

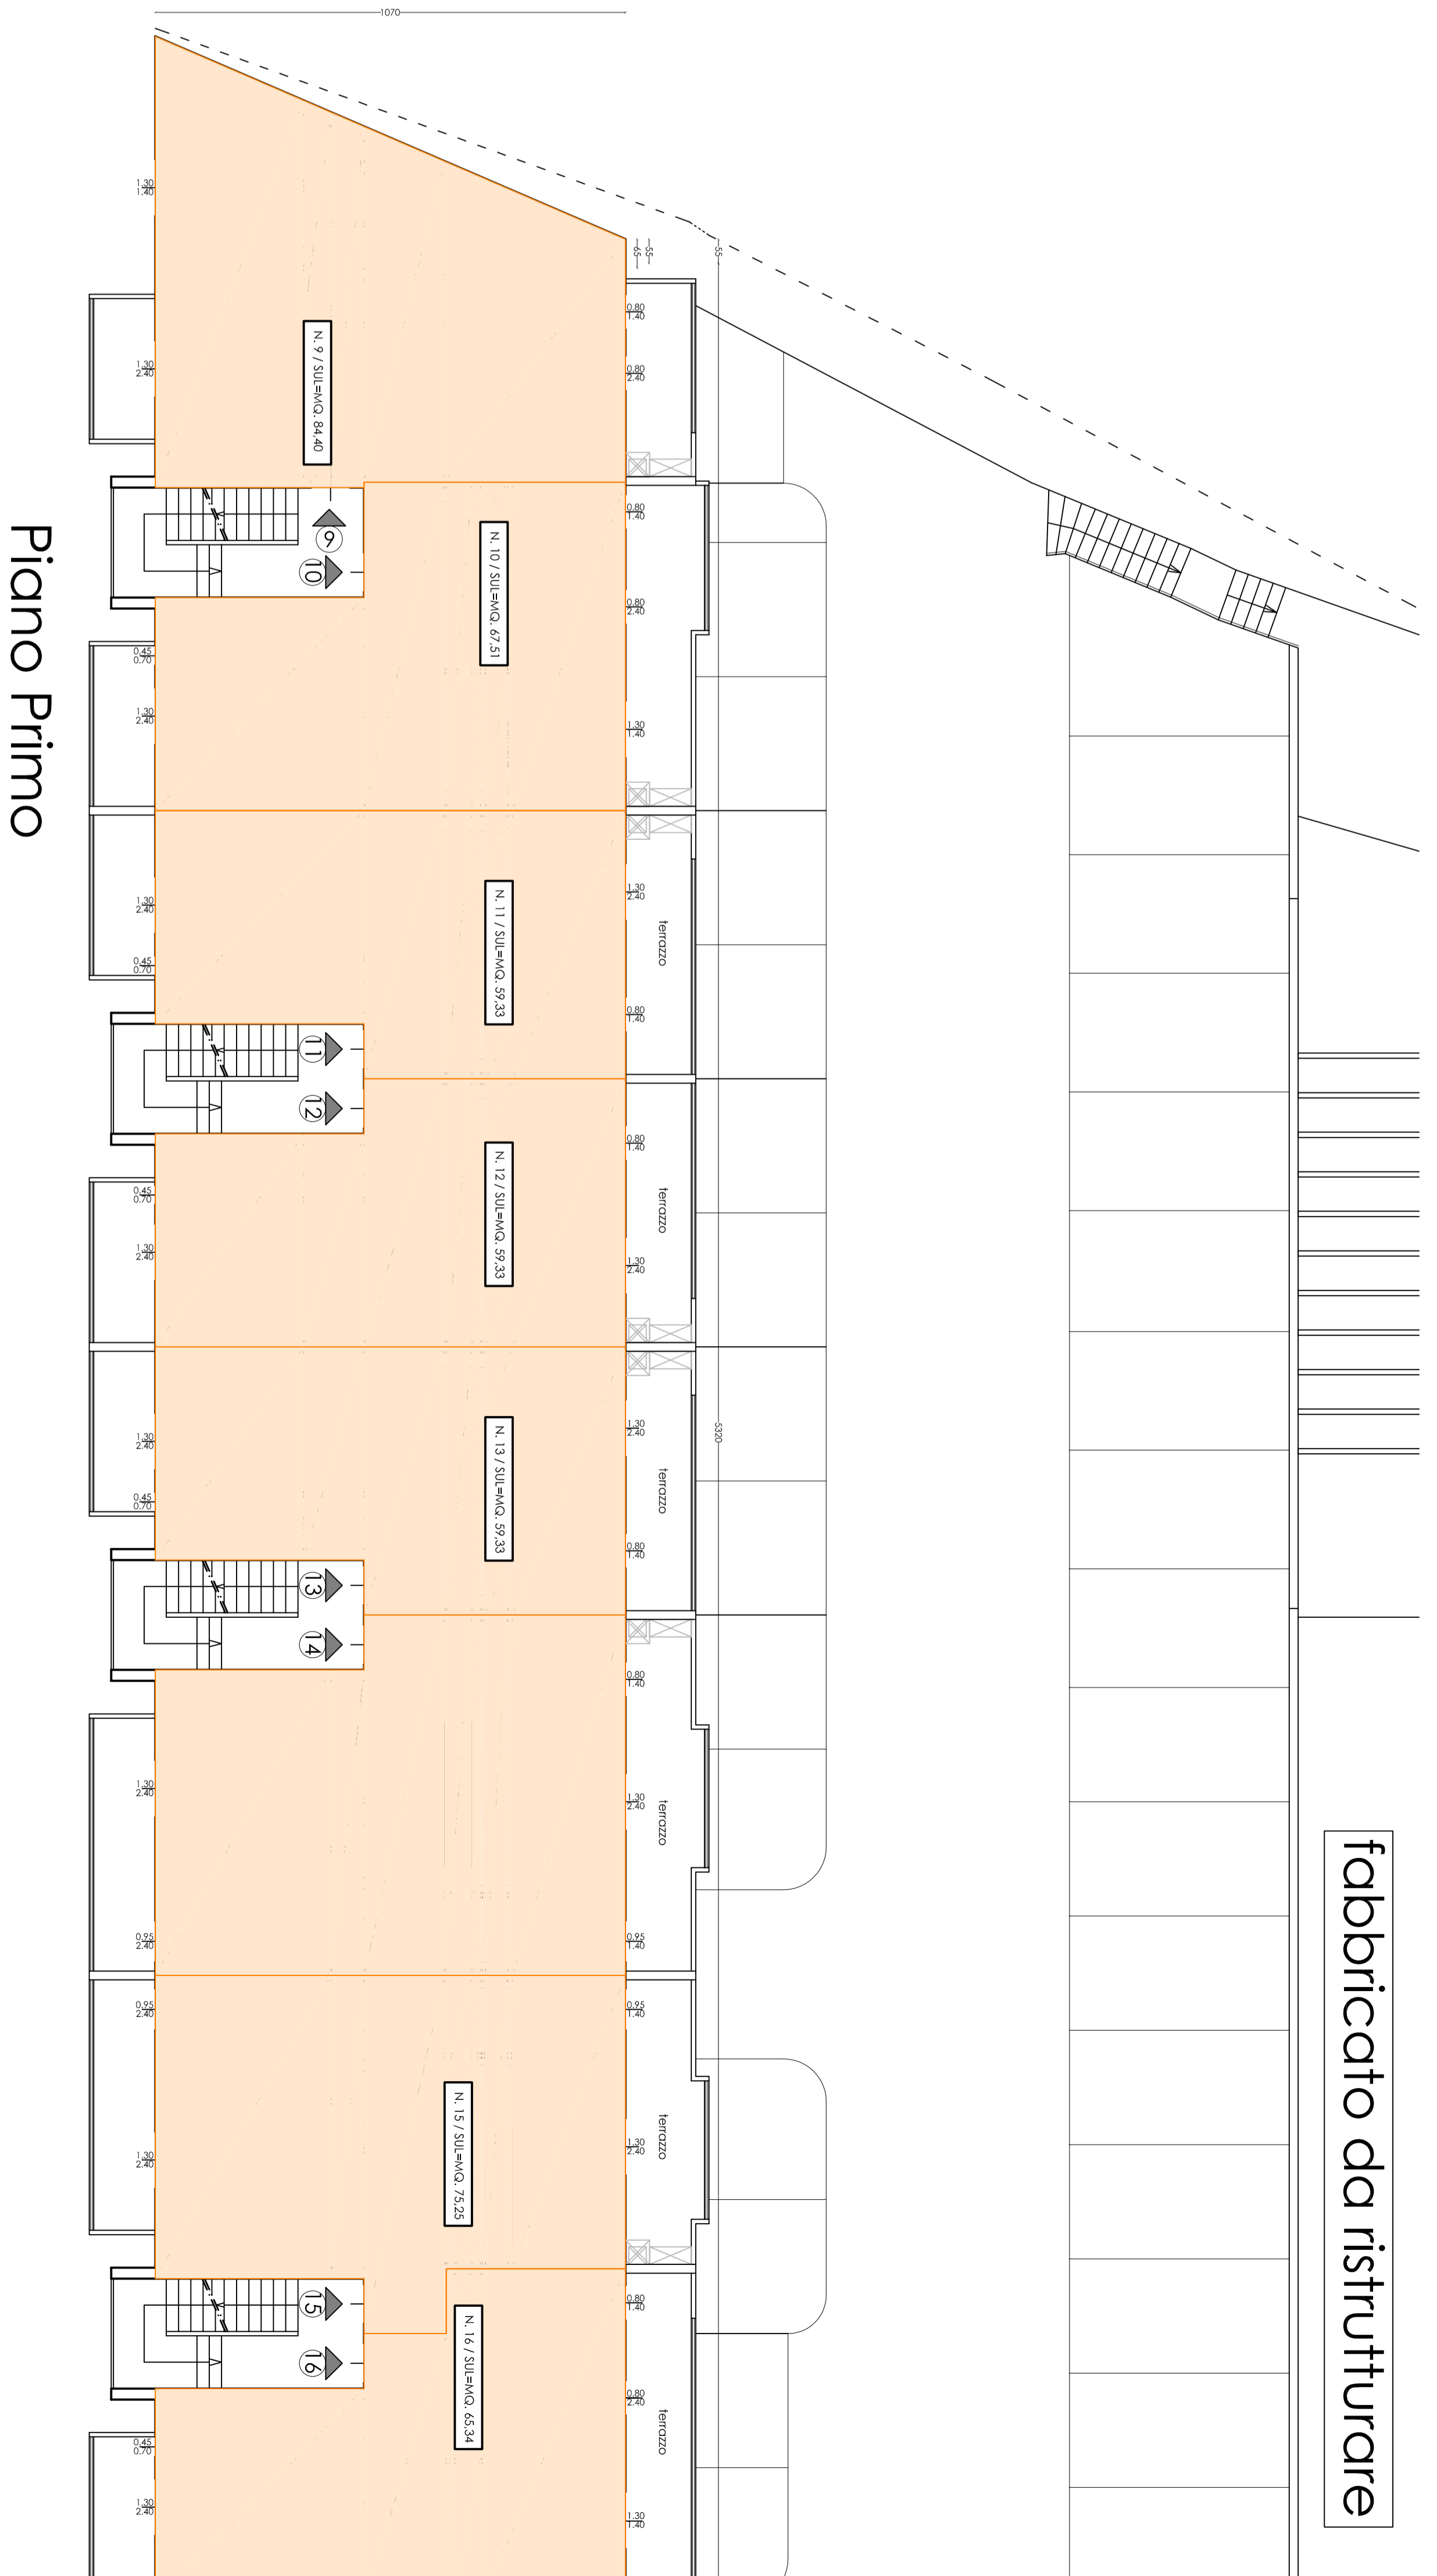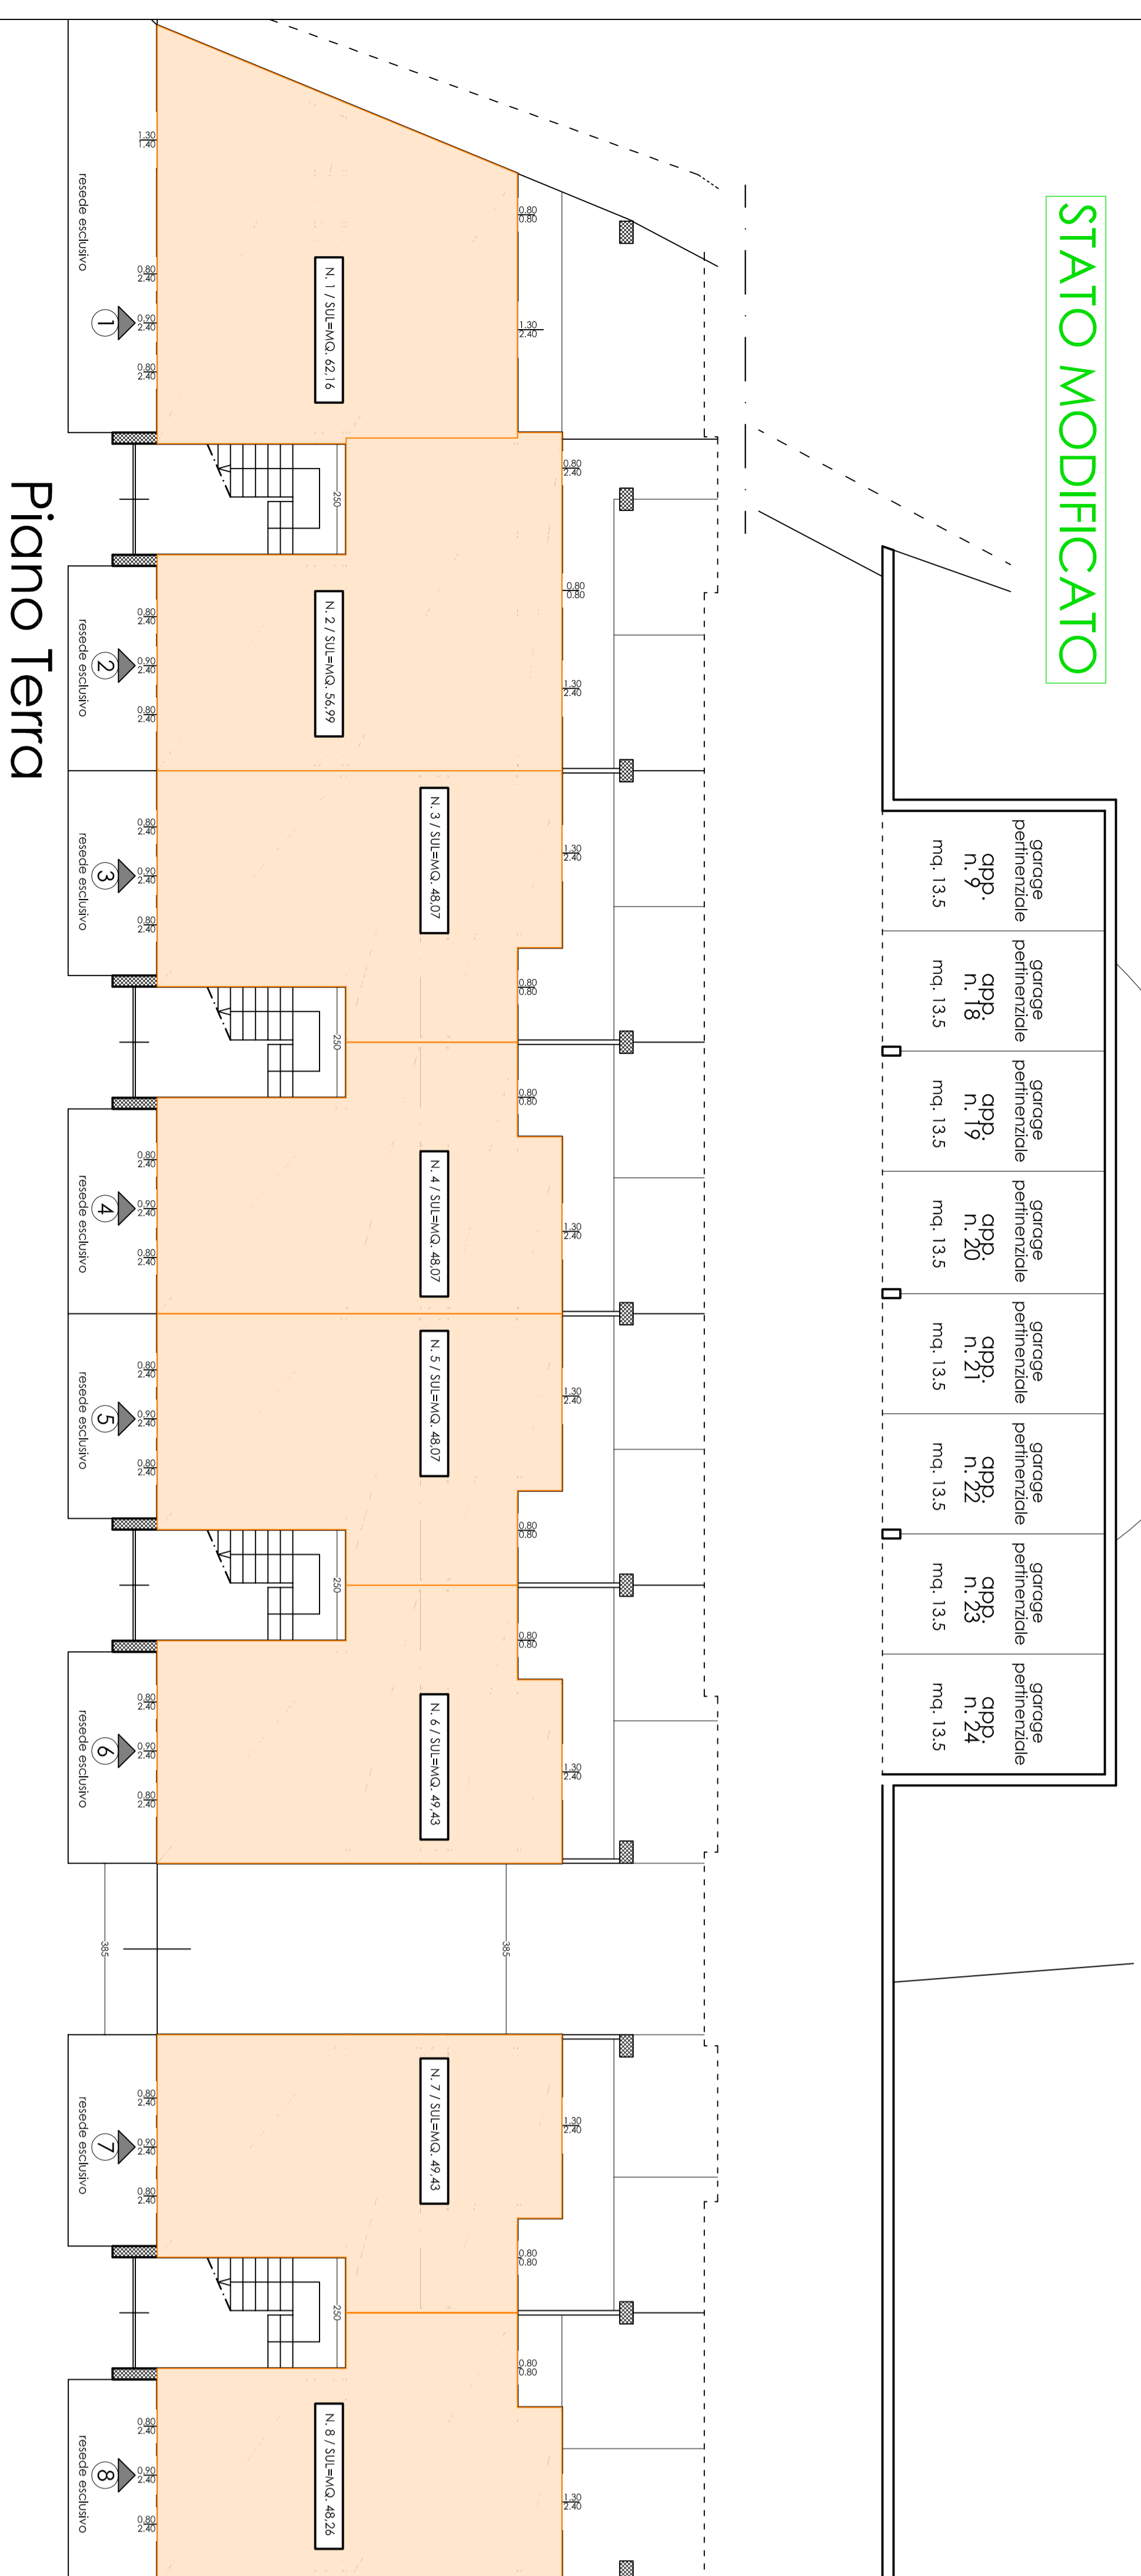

CALCOLO SE

Intervento realizzazione n. 24 alloggi

Piano Terra	
APPARTAMENTO 1	SIL = MQ. 62,16
APPARTAMENTO 2	SIL = MQ. 56,99
APPARTAMENTO 3	SIL = MQ. 48,07
APPARTAMENTO 4	SIL = MQ. 48,07
APPARTAMENTO 5	SIL = MQ. 48,07
APPARTAMENTO 6	SIL = MQ. 49,43
APPARTAMENTO 7	SIL = MQ. 49,43
APPARTAMENTO 8	SIL = MQ. 48,26
Piano Primo	
APPARTAMENTO 9	SIL = MQ. 84,40
APPARTAMENTO 10	SIL = MQ. 67,51
APPARTAMENTO 11	SIL = MQ. 59,33
APPARTAMENTO 12	SIL = MQ. 59,33
APPARTAMENTO 13	SIL = MQ. 59,33
APPARTAMENTO 14	SIL = MQ. 81,80
APPARTAMENTO 15	SIL = MQ. 75,25
APPARTAMENTO 16	SIL = MQ. 65,34
Piano Secondo	
APPARTAMENTO 17	SIL = MQ. 57,87
APPARTAMENTO 18	SIL = MQ. 97,93
APPARTAMENTO 19	SIL = MQ. 97,38
APPARTAMENTO 20	SIL = MQ. 97,38
APPARTAMENTO 21	SIL = MQ. 97,38
APPARTAMENTO 22	SIL = MQ. 113,63
APPARTAMENTO 23	SIL = MQ. 113,02
APPARTAMENTO 24	SIL = MQ. 97,38
SE (appartamenti) = mq. 1734,74	
SE (garages) = mq. 116,28	
SE (Sup. Edificabile totale) = mq. 1851,02	

CALCOLO SU

Intervento realizzazione n. 24 alloggi

Piano Terra		Appartamenti	Terrazzi	Garage
APPARTAMENTO 1	SU = MQ. 51,74			
APPARTAMENTO 2	SU = MQ. 49,21			
APPARTAMENTO 3	SU = MQ. 40,31			
APPARTAMENTO 4	SU = MQ. 40,48			
APPARTAMENTO 5	SU = MQ. 40,48			
APPARTAMENTO 6	SU = MQ. 40,29			
APPARTAMENTO 7	SU = MQ. 40,29			
APPARTAMENTO 8	SU = MQ. 38,86			
Piano Primo				
APPARTAMENTO 9	SU = MQ. 71,60	MQ. 11,08	MQ. 13,50	
APPARTAMENTO 10	SU = MQ. 58,11	MQ. 17,05		
APPARTAMENTO 11	SU = MQ. 51,52	MQ. 13,96		
APPARTAMENTO 12	SU = MQ. 51,52	MQ. 13,96		
APPARTAMENTO 13	SU = MQ. 51,52	MQ. 13,96		
APPARTAMENTO 14	SU = MQ. 71,74	MQ. 20,99		
APPARTAMENTO 15	SU = MQ. 65,43	MQ. 18,43		
APPARTAMENTO 16	SU = MQ. 54,33	MQ. 15,69		
Piano Secondo				
APPARTAMENTO 17	SU = MQ. 47,61	MQ. 40,73		
APPARTAMENTO 18	SU = MQ. 80,12	MQ. 80,95	MQ. 13,50	
APPARTAMENTO 19	SU = MQ. 80,22	MQ. 28,64	MQ. 13,50	
APPARTAMENTO 20	SU = MQ. 80,22	MQ. 28,64	MQ. 13,50	
APPARTAMENTO 21	SU = MQ. 80,36	MQ. 28,64	MQ. 13,50	
APPARTAMENTO 22	SU = MQ. 94,13	MQ. 57,42	MQ. 13,50	
APPARTAMENTO 23	SU = MQ. 94,13	MQ. 57,42	MQ. 13,50	
APPARTAMENTO 24	SU = MQ. 78,00	MQ. 27,27	MQ. 13,50	
SU (Sup. Utile abitabile) = mq. 1452,22				
SA (Sup. utile accessoriata) = mq. 475,03 + mq. 108,00				

