


STATO DI PROGETTO - PROSPETTI E SEZIONI

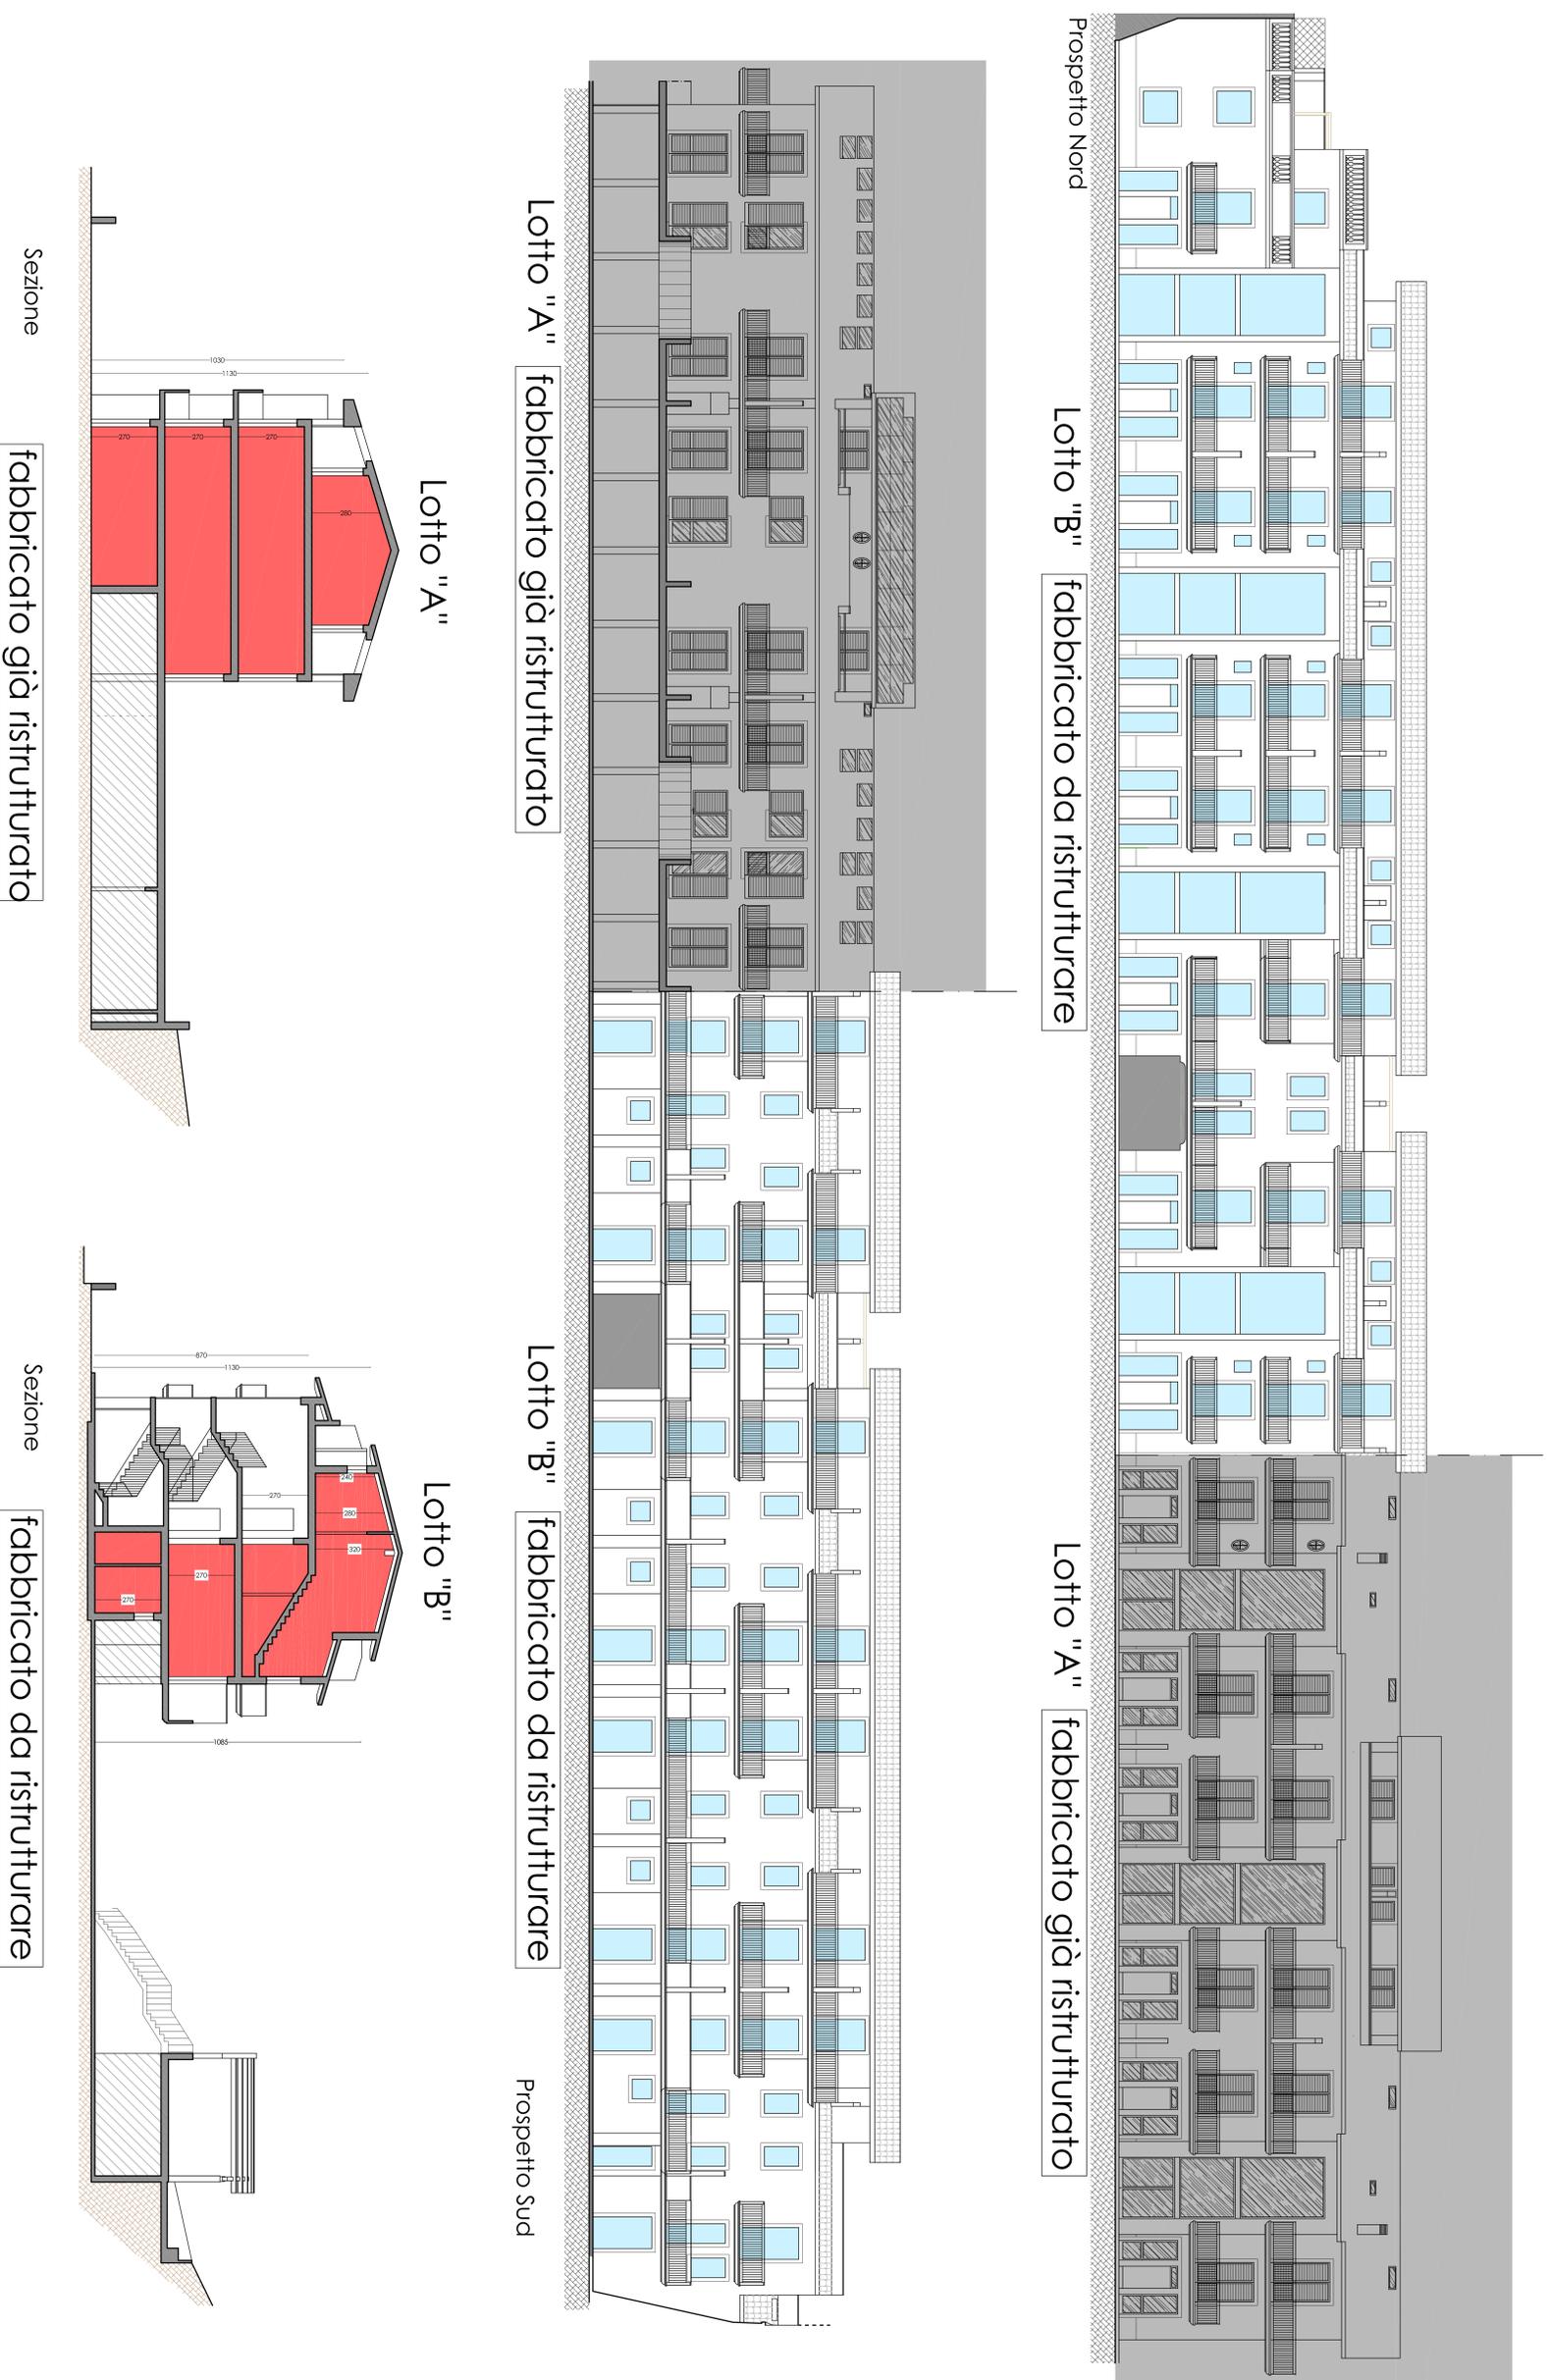

Scala 1:200