


COMUNE DI MONTOPOLI IN VAL D'ARNO


PIANO DI RECUPERO "CALZATURIFICIO BERTINI"  
IN LOC. SAN ROMANO VIA CAMPANIA N. 19 E 13.

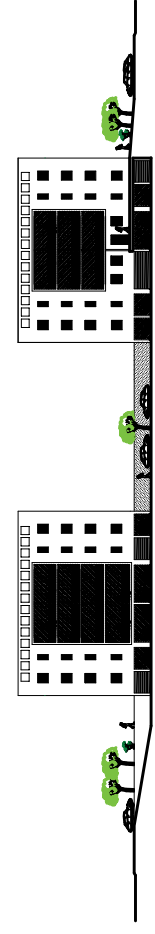


PROPRIETA': BERTINI snc  
PROGETTO: Arch. PAOLO SORDI

OGGETTO: SCHEMA IMPIANTI  
fognature e recupero acque meteoriche  
scala 1/200

TAVOLA 10

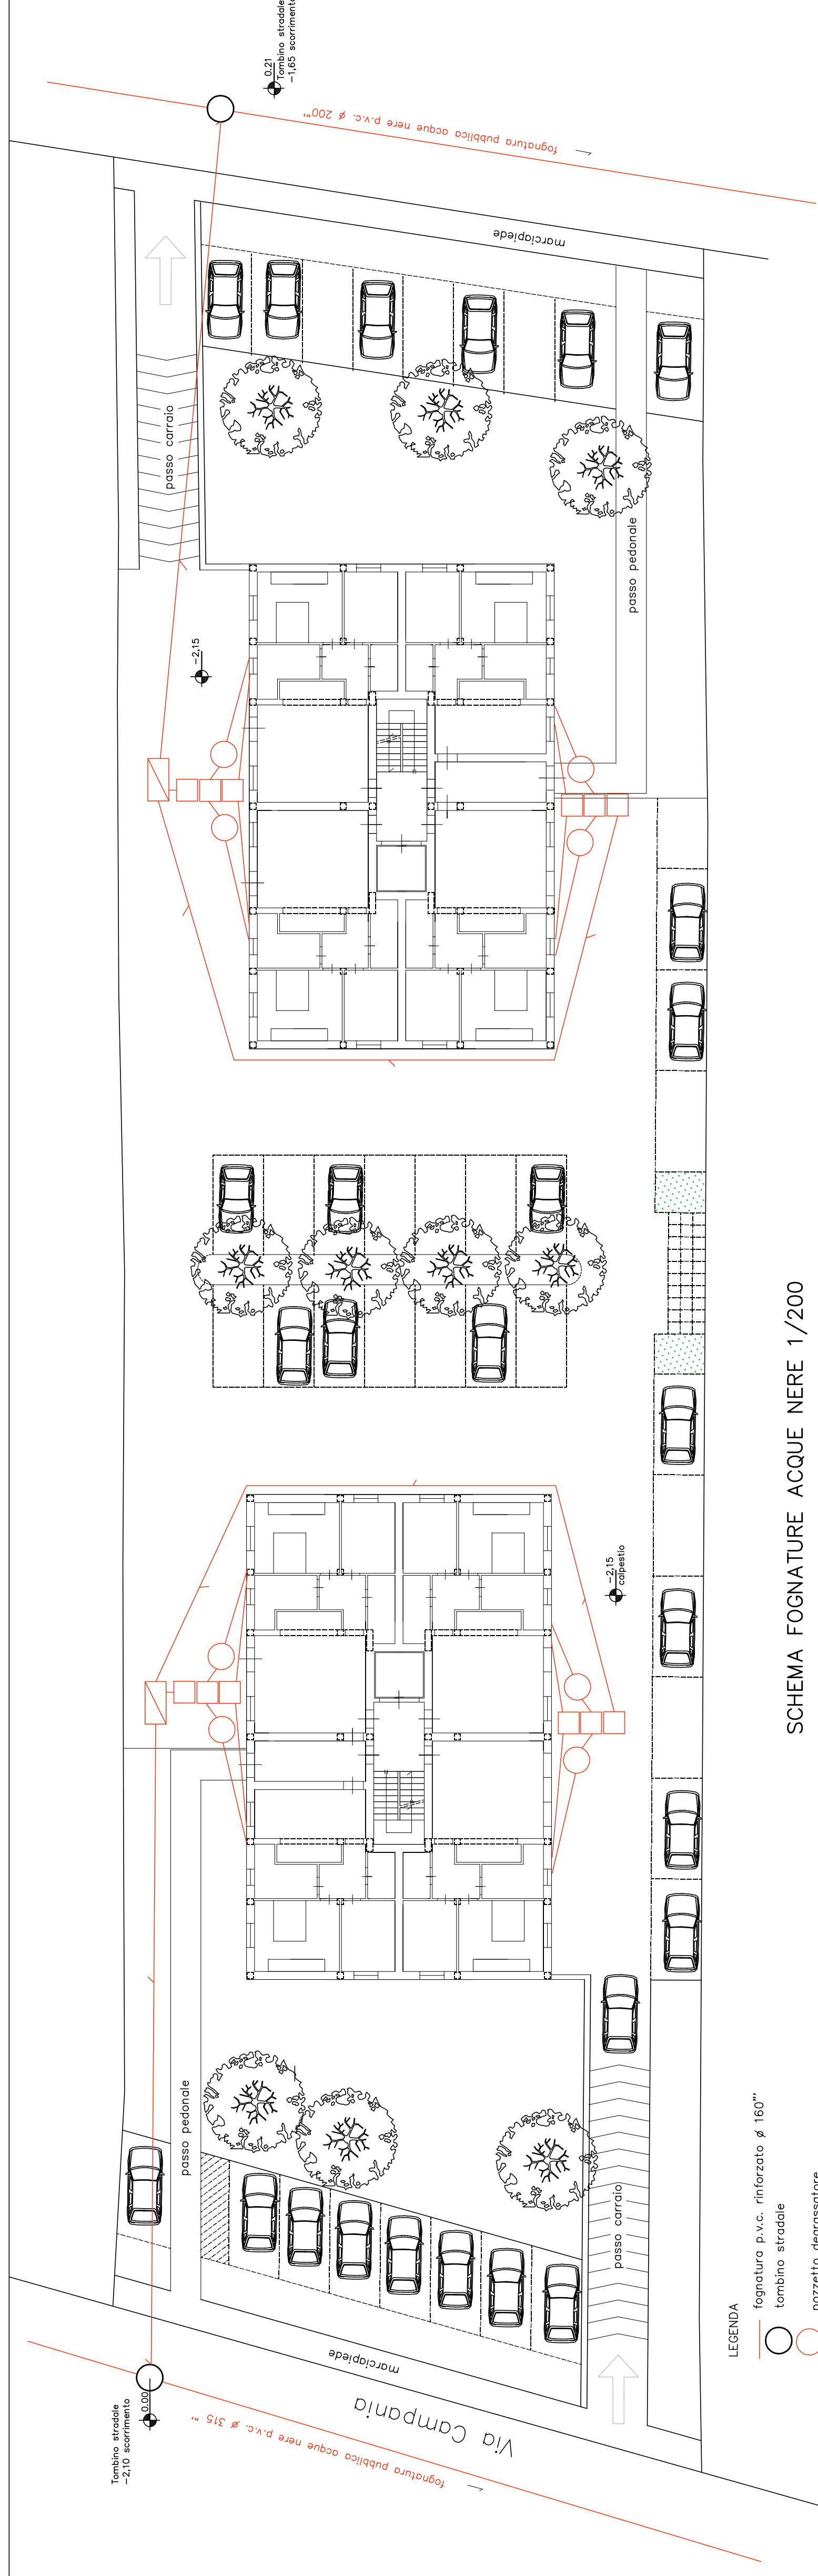

SCHEMA FOGNATURE ACQUE NERE 1/200

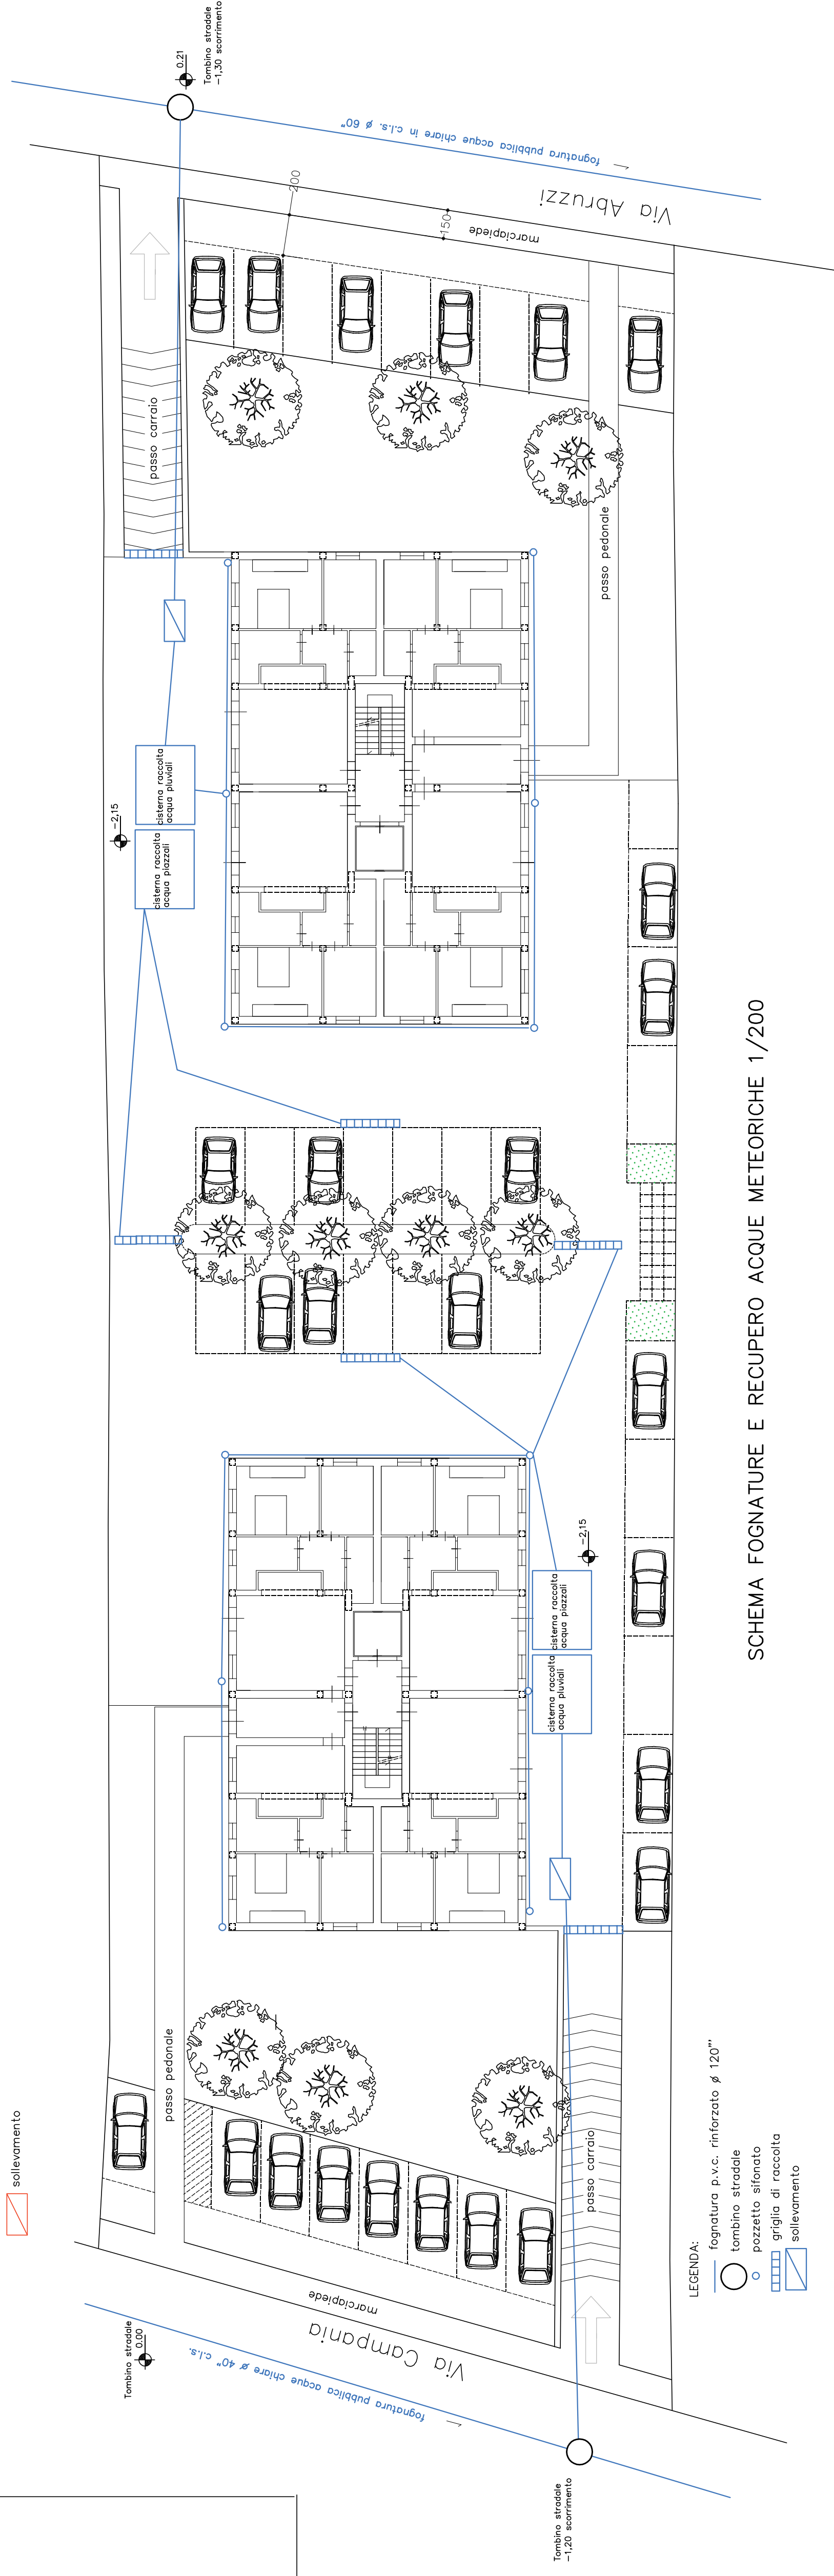

SCHEMA FOGNATURE E RECUPERO ACQUE METEORICHE 1/200