


COMUNE DI MONTOPOLI IN VAL D'ARNO


PIANO DI RECUPERO "CALZATURIFICIO BERTINI"  
IN LOC. SAN ROMANO VIA CAMPANIA N. 19 E 13.

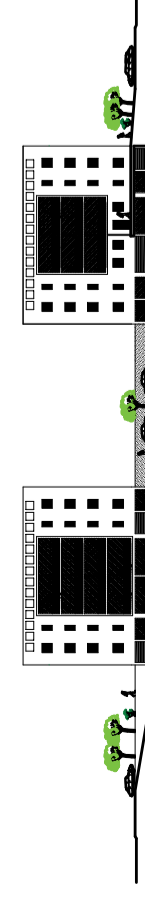

PROPRIETA': BERTINI snc  
PROGETTO: Arch. PAOLO SORDI

OGGETTO: OPERE DI URBANIZZAZIONE PRIMARIA  
arredo urbano e illuminazione pubblica

TAVOLA 11

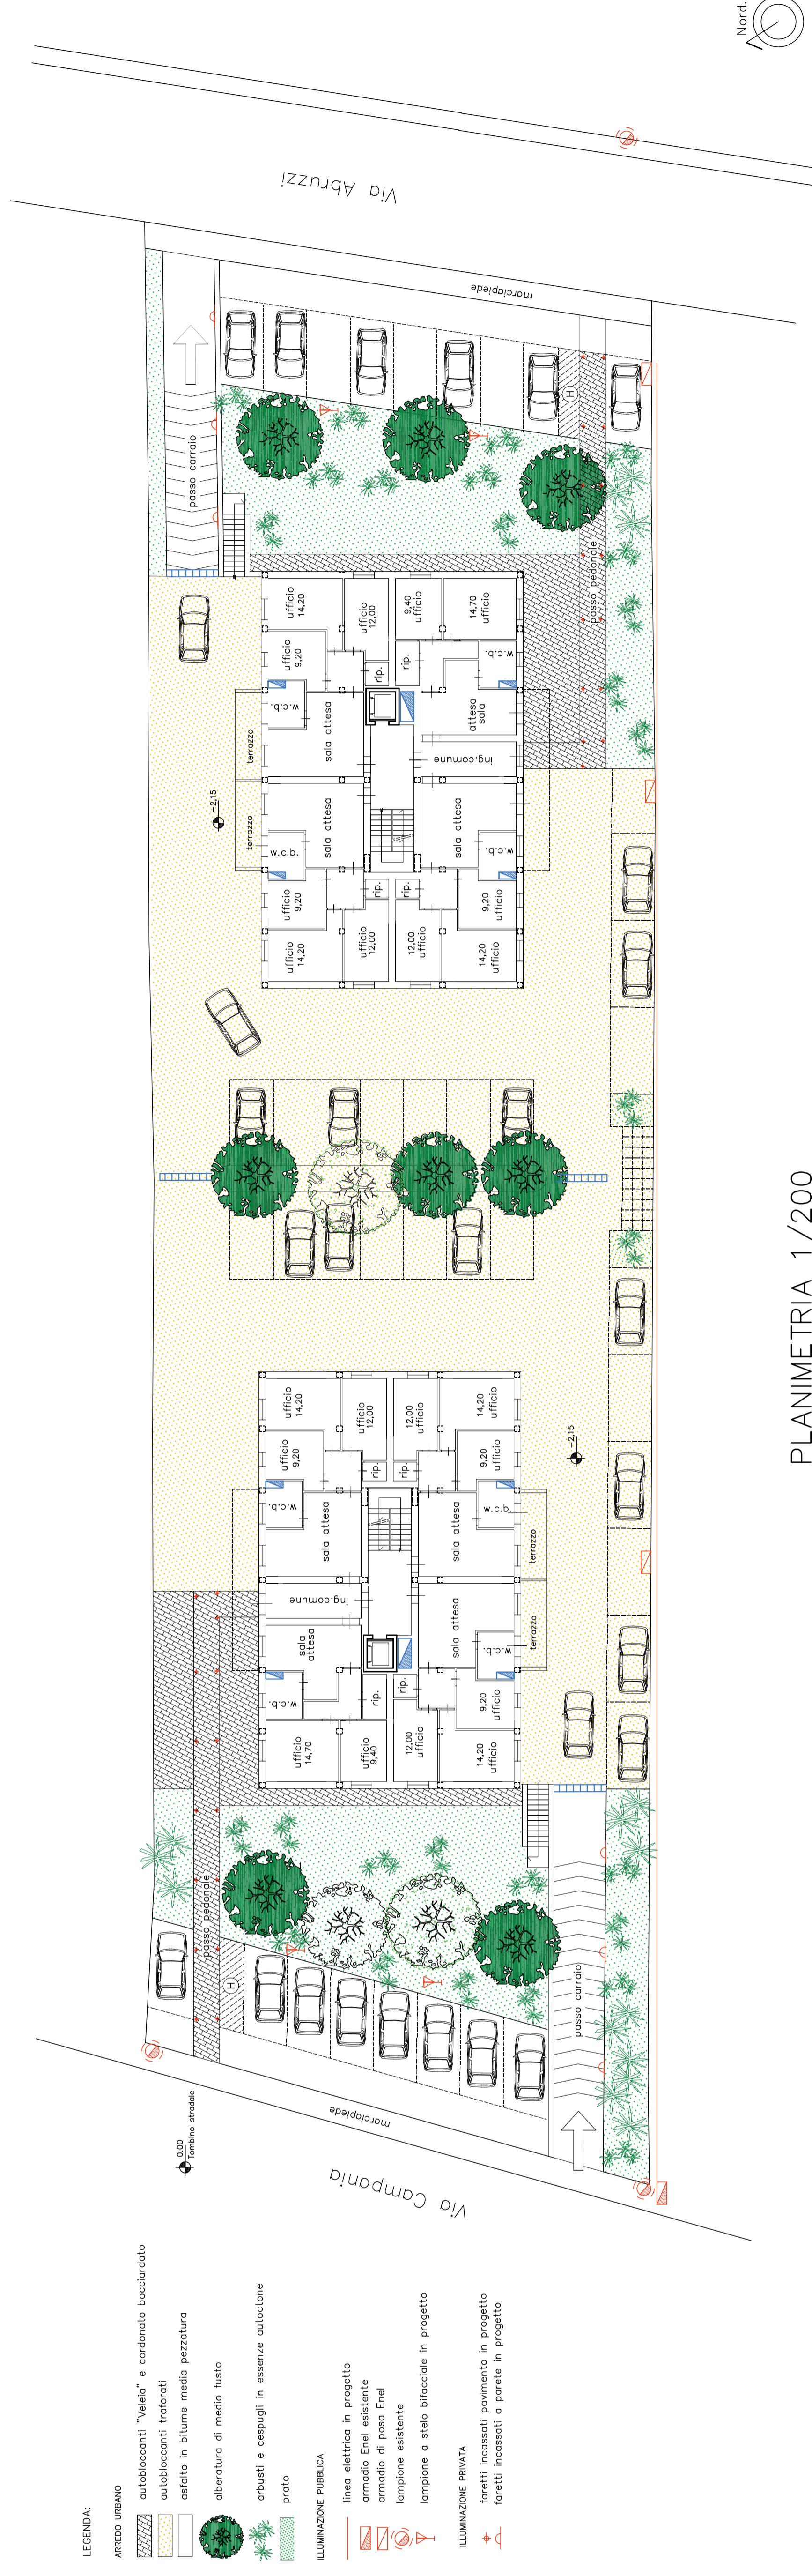

PLANIMETRIA 1/200