



COMUNE DI MONTOPOLI IN VAL D'ARNO

PIANO DI RECUPERO "CALZATURIFICIO BERTINI"
IN LOC. SAN ROMANO VIA CAMPANIA N. 19 E 13.

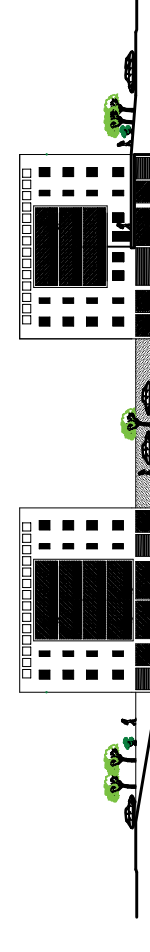


PROPRIETA': BERTINI SNC
PROGETTO: Arch. PAOLO SORDI
OGGETTO: STATO ATTUALE
Planimetria generale e sez. ambientali
scala 1/500

TAVOLA 2

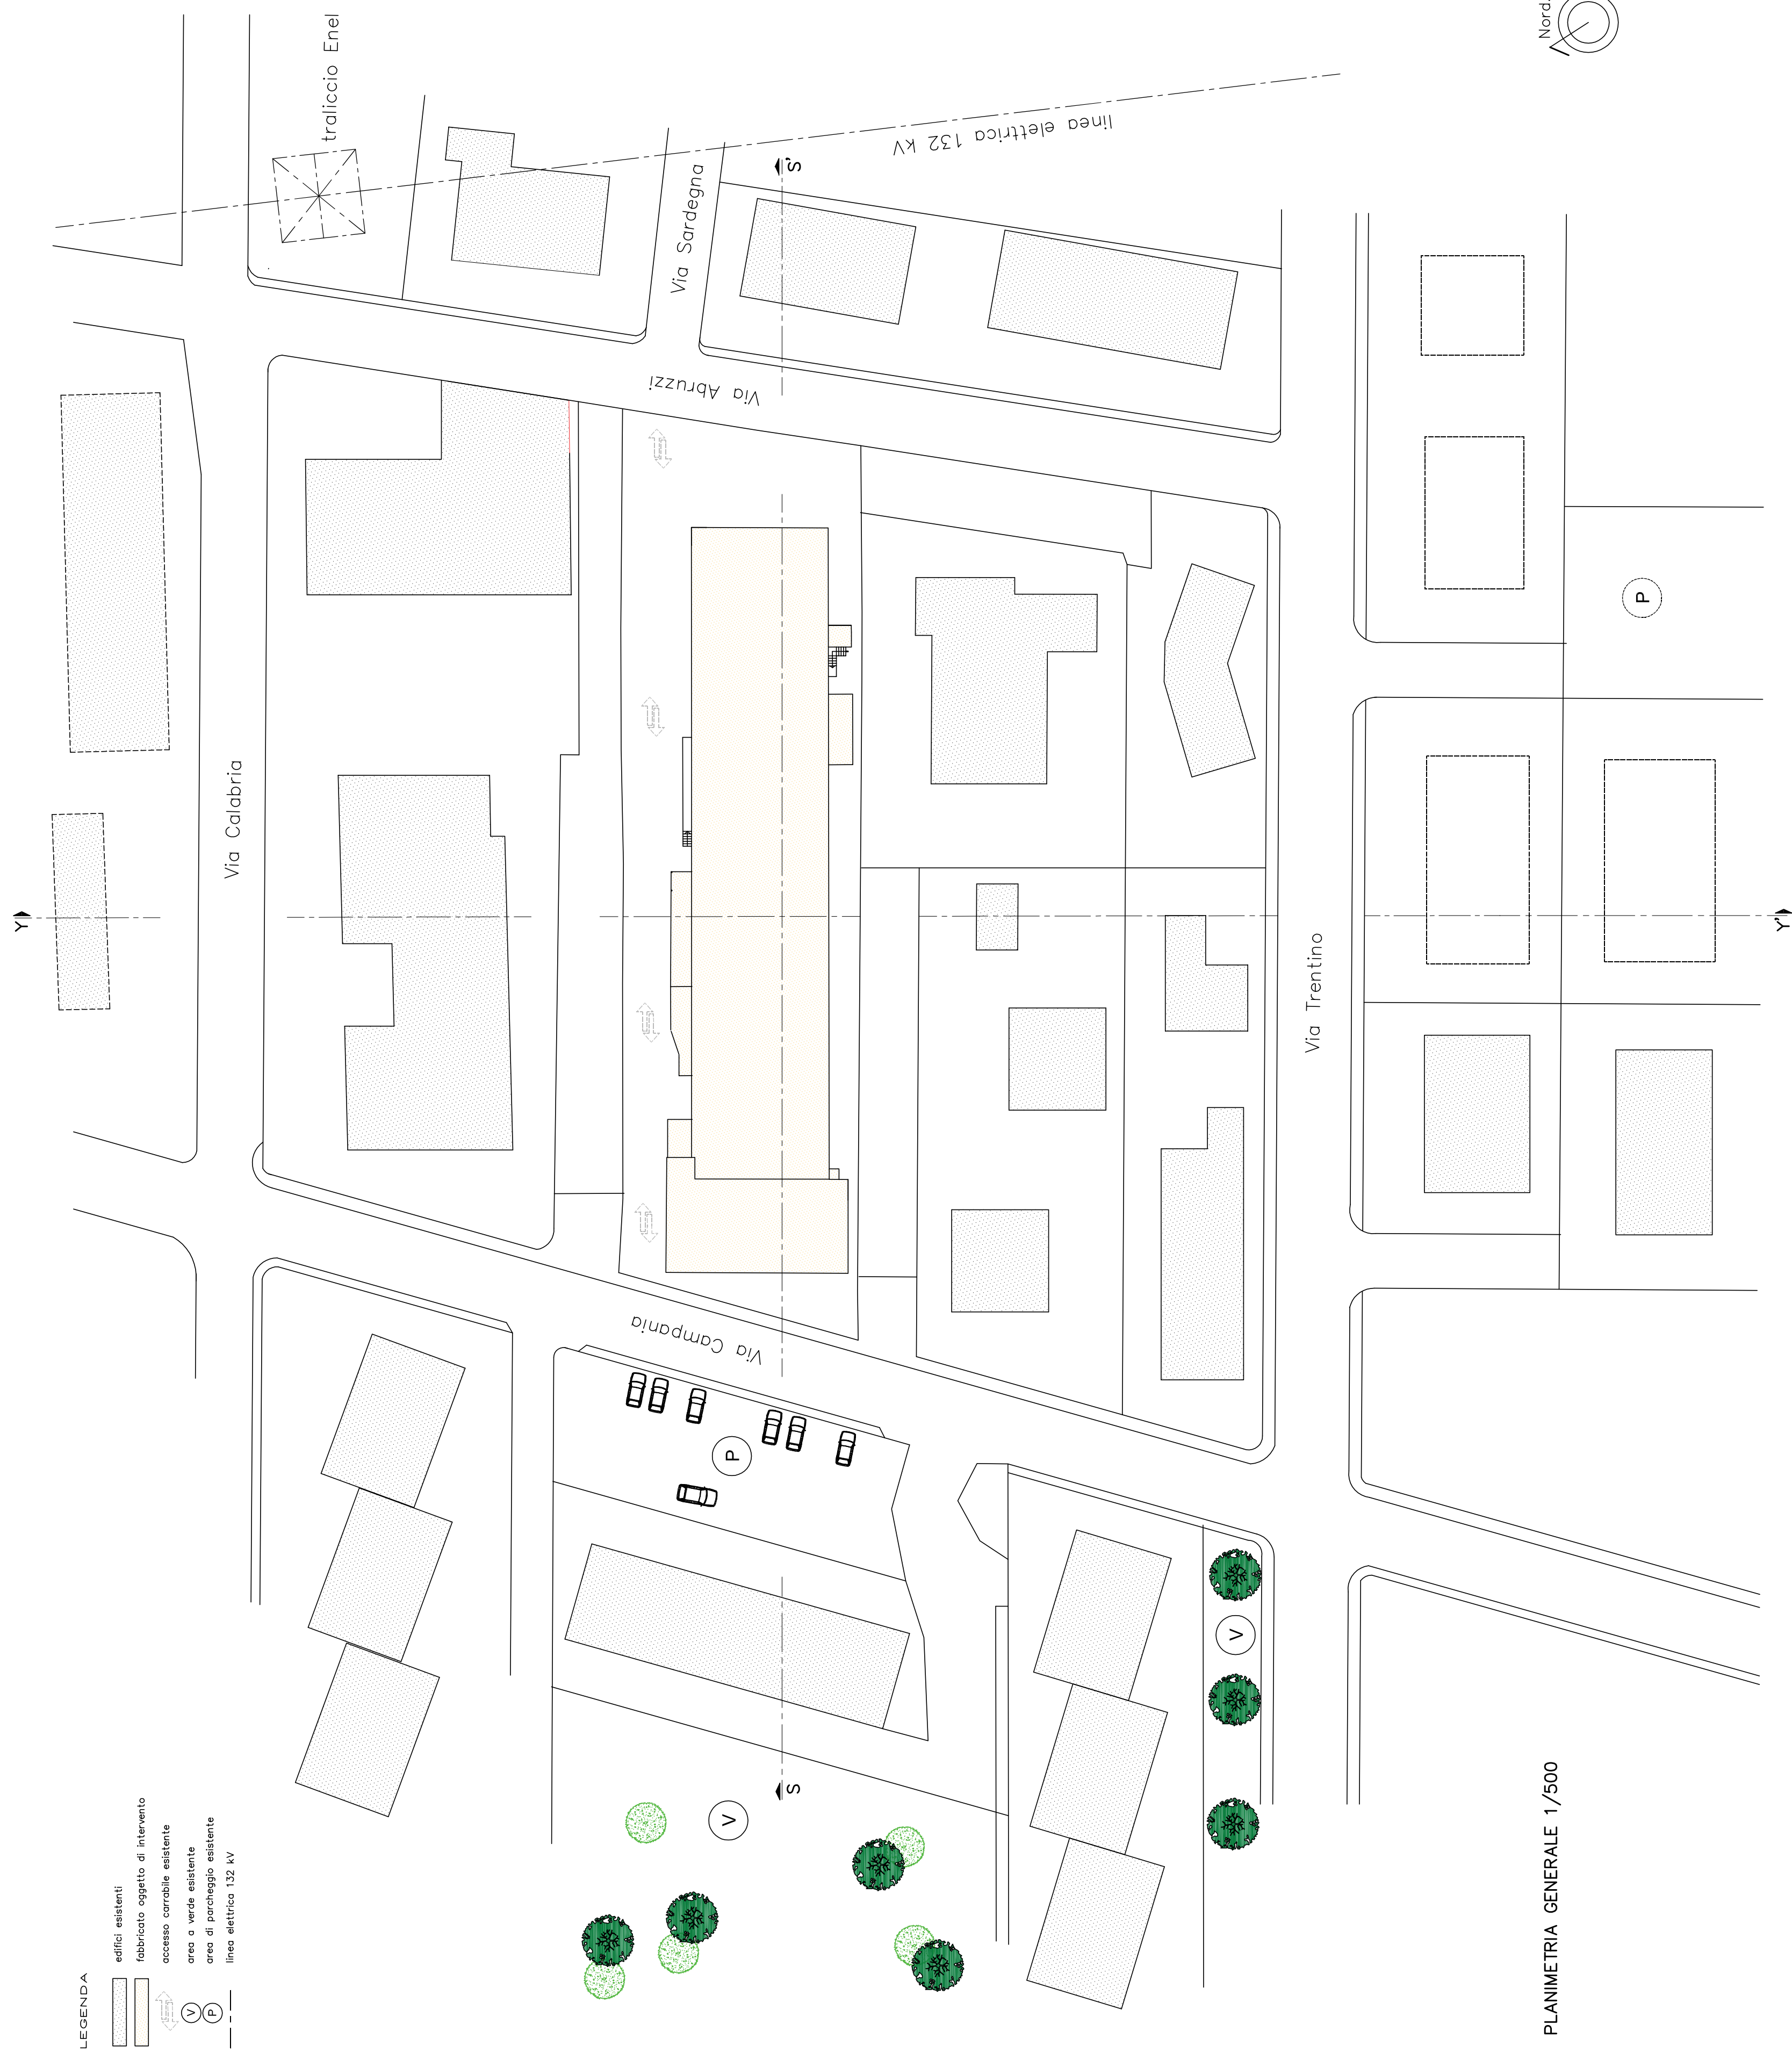

PLANIMETRIA GENERALE 1/500

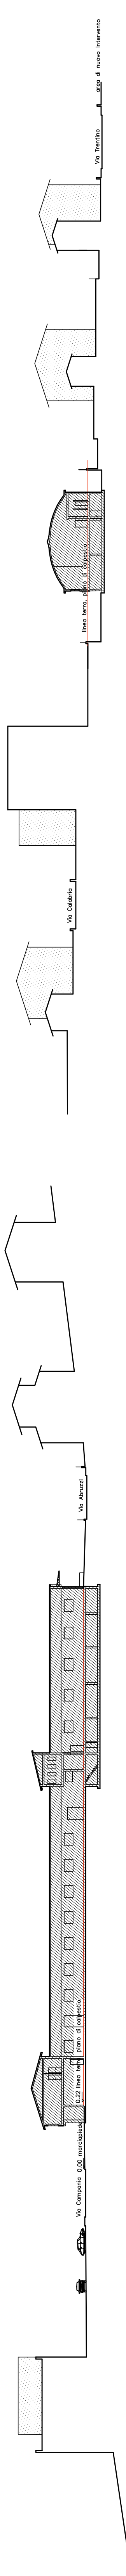

SEZIONE AMBIENTALE: S-S'

SEZIONE AMBIENTALE: Y-Y'