

COMES 1	COMES 2	COMES 3
483	CC	OP
2006	1	10

COMUNE DI MONTOPOLI IN VAL D'ARNO

Oggetto: **Schema unitario dell'intervento**

Proprietà: **Immobiliare "Irene" s.r.l.**

Ubicazione: **Loc. Fontanelle - Via Galvani, Via Machiavelli, Via Meucci**



INQUADRAMENTO:

- Estratto di mappa catastale
- Estratto di PRG
- Calcolo Triangolazioni dell'area di intervento

Layout di Stampa CAD "Per D1"	data: 07.04.2008
Elaborato Grafico	SCALA: VARIE
Progetto Fase Numero	A P 01 00

AGGIORNAMENTO	DESCRIZIONE MOTIVAZIONE DELL'AGGIORNAMENTO	STUDIO	DIS.
PROG. DATA		PC	10
00	Prima emissione		


Il Progettista	Il Direttore Lavori	L'Impresa	Il Committente
Dott. Arch. Piergiulio Pini			

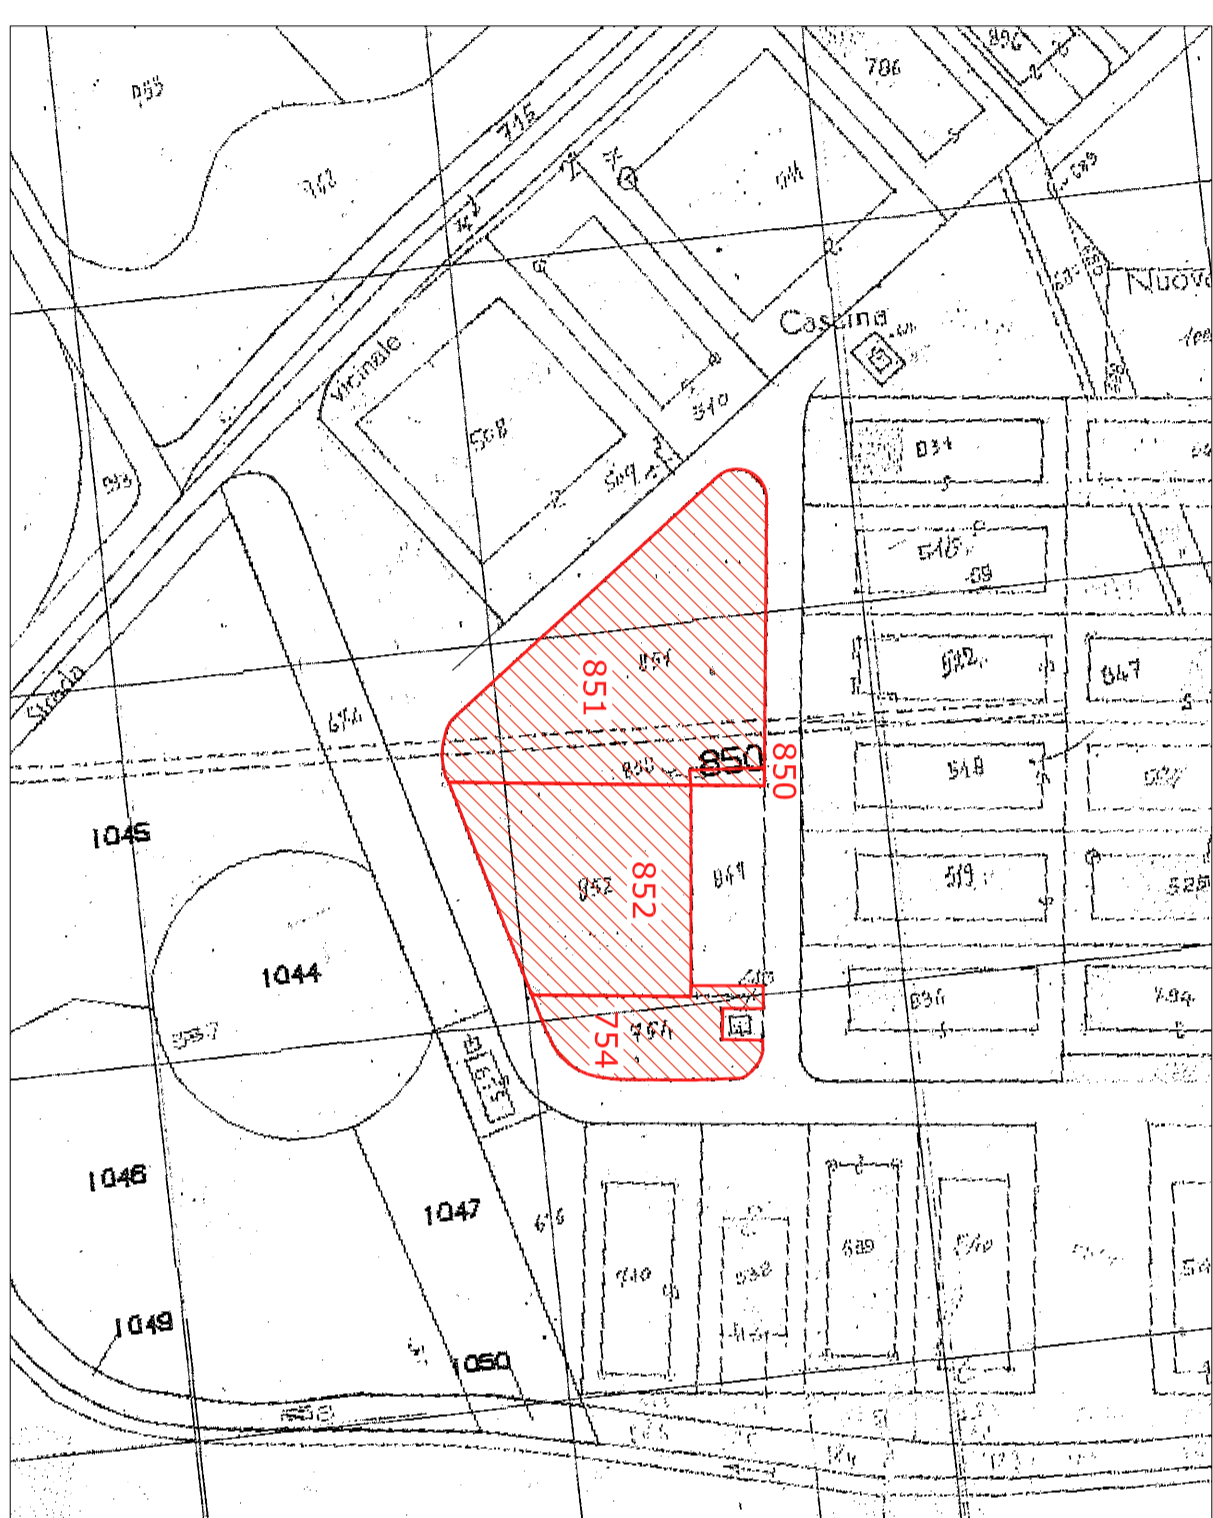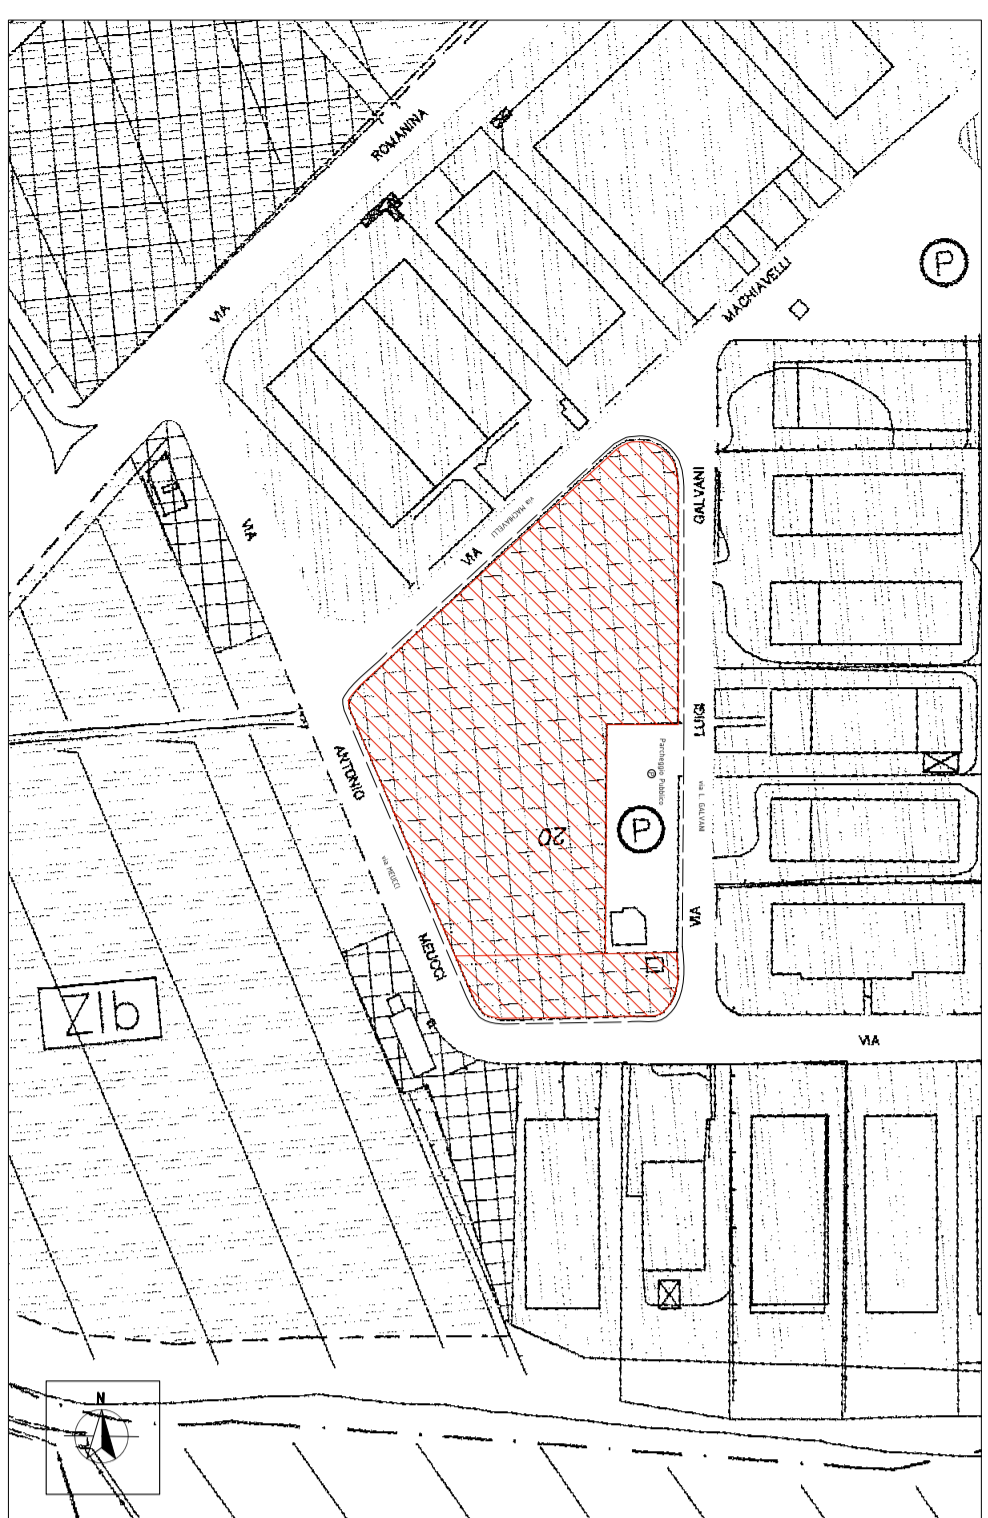

PARTICELLE	PROPRIETA'	SUPERFICIE
850	Immobiliare Irene	62 mq
851	Immobiliare Irene	4470 mq
852	Immobiliare Irene	2970 mq
754	Comune Montopoli V.A.	1170 mq


Estratto di Mappa Catastale

scala 1:2000

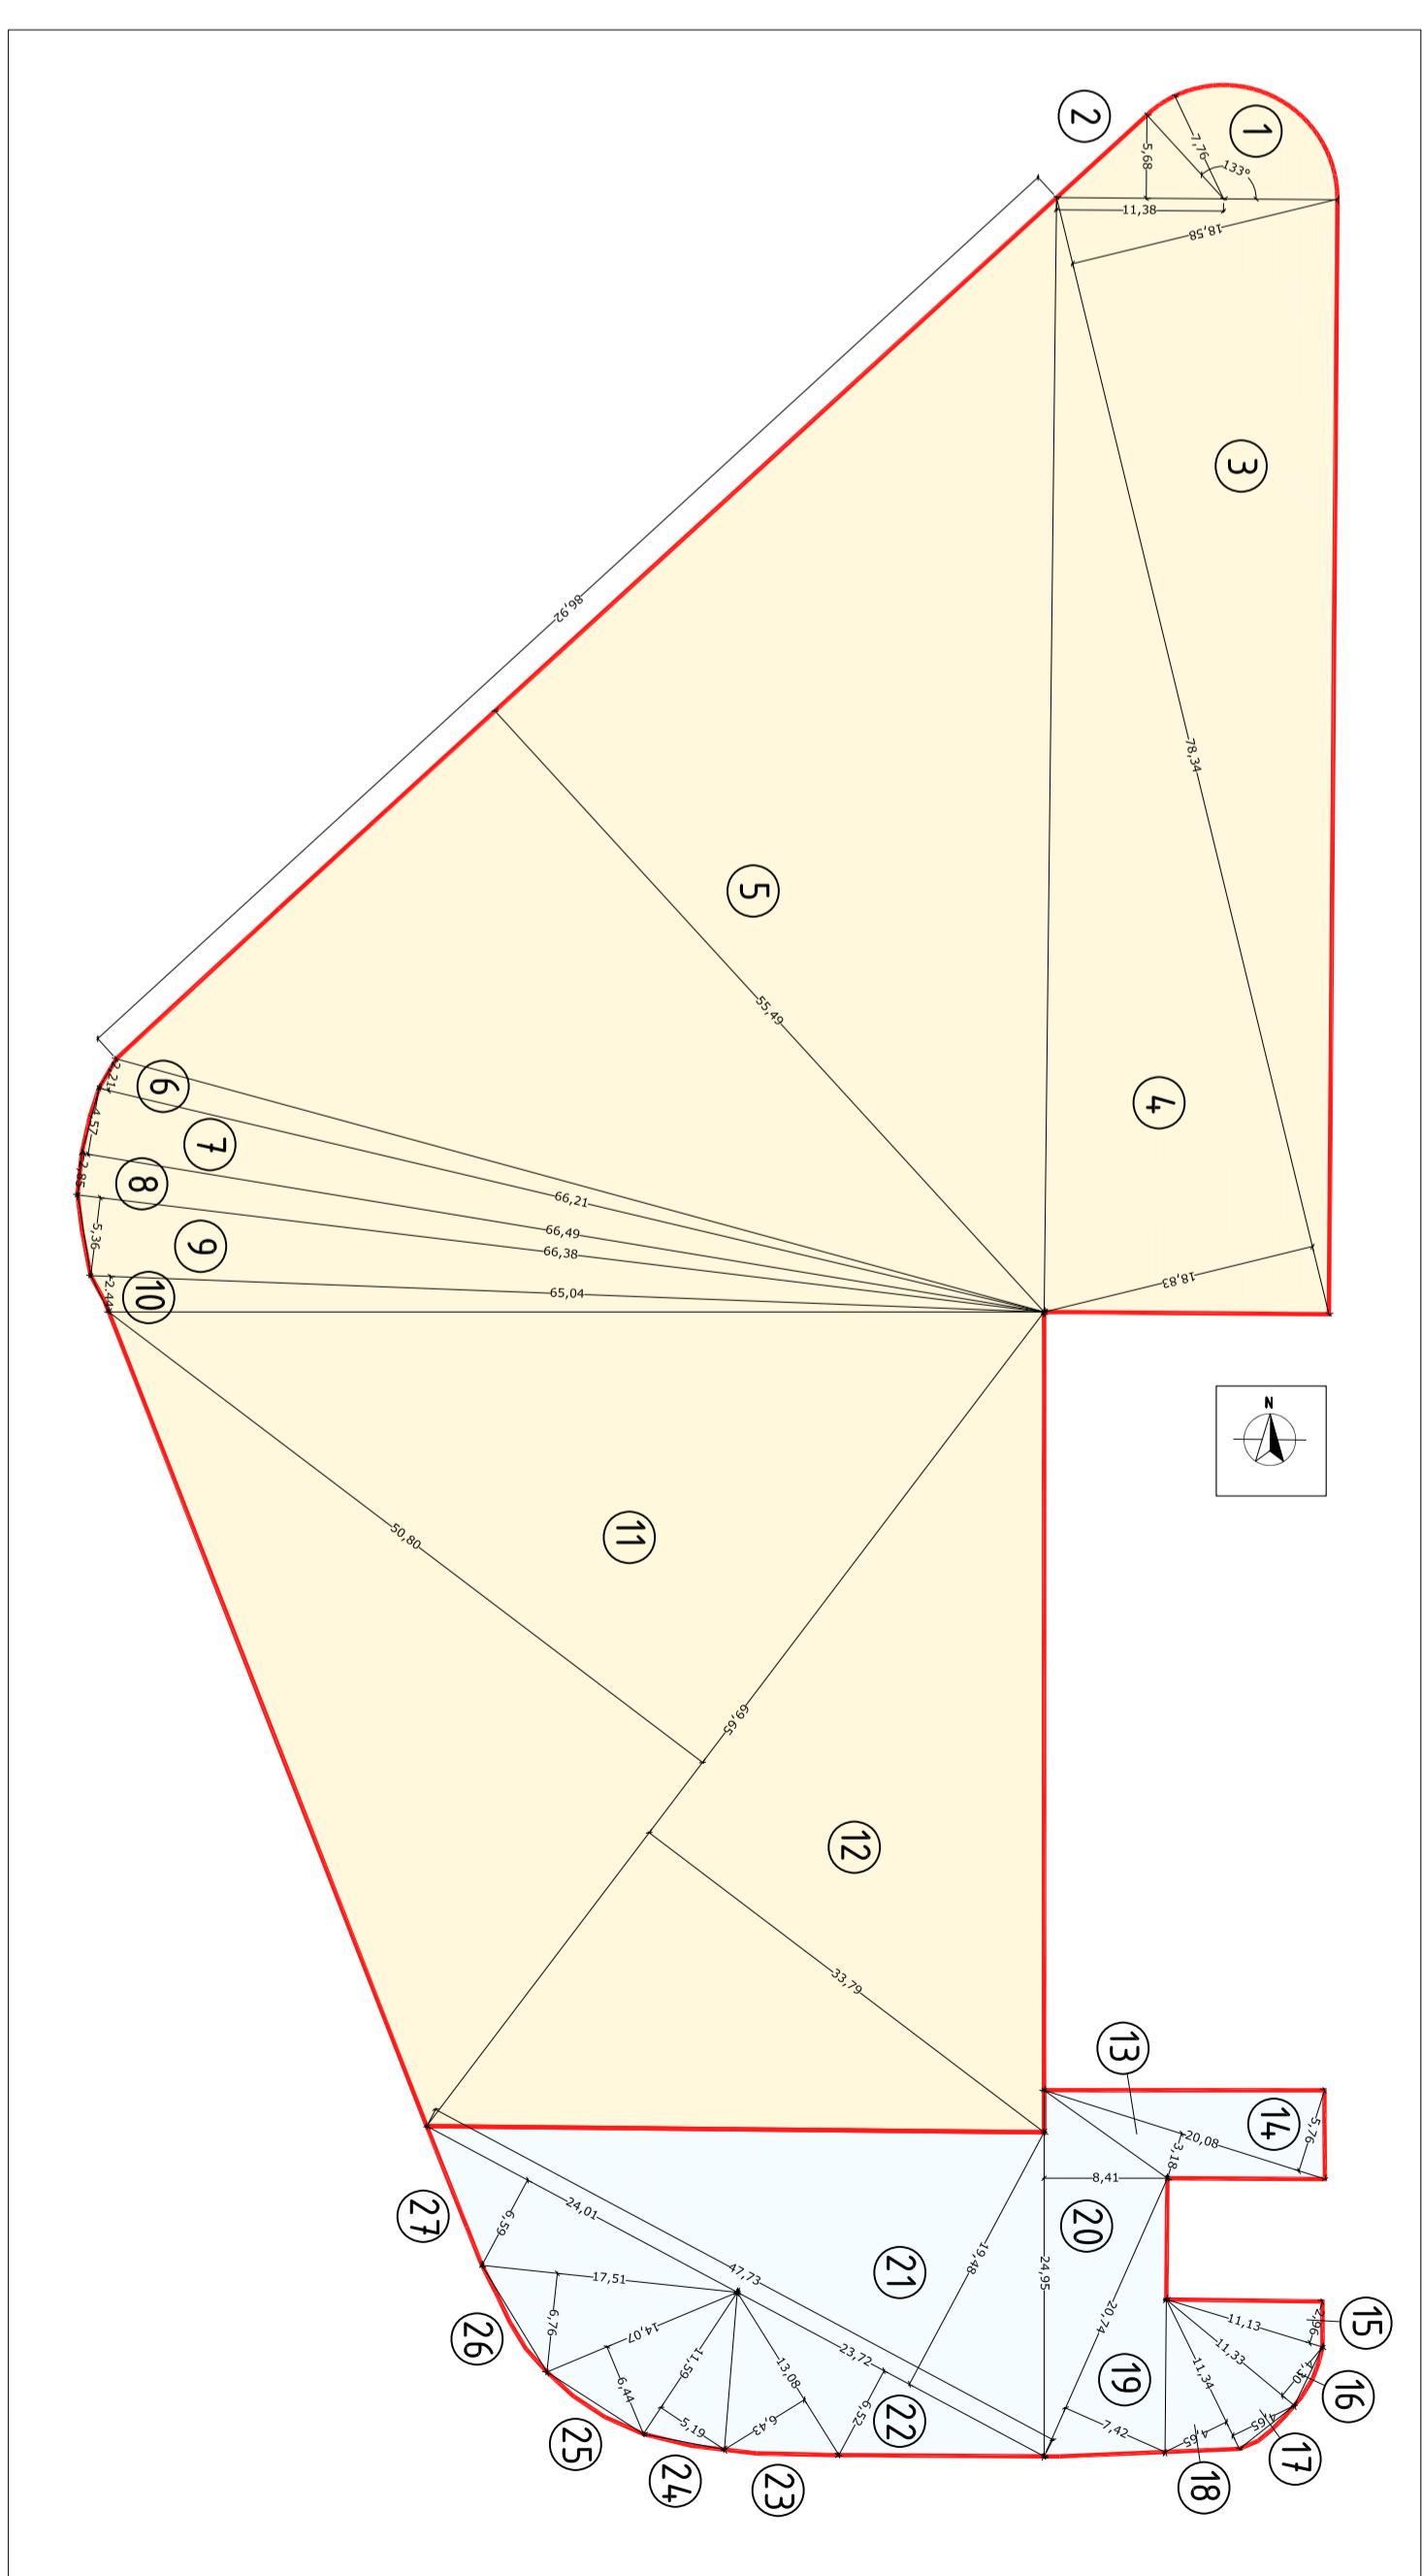

Calcolo Triangolazioni

scala 1:1000

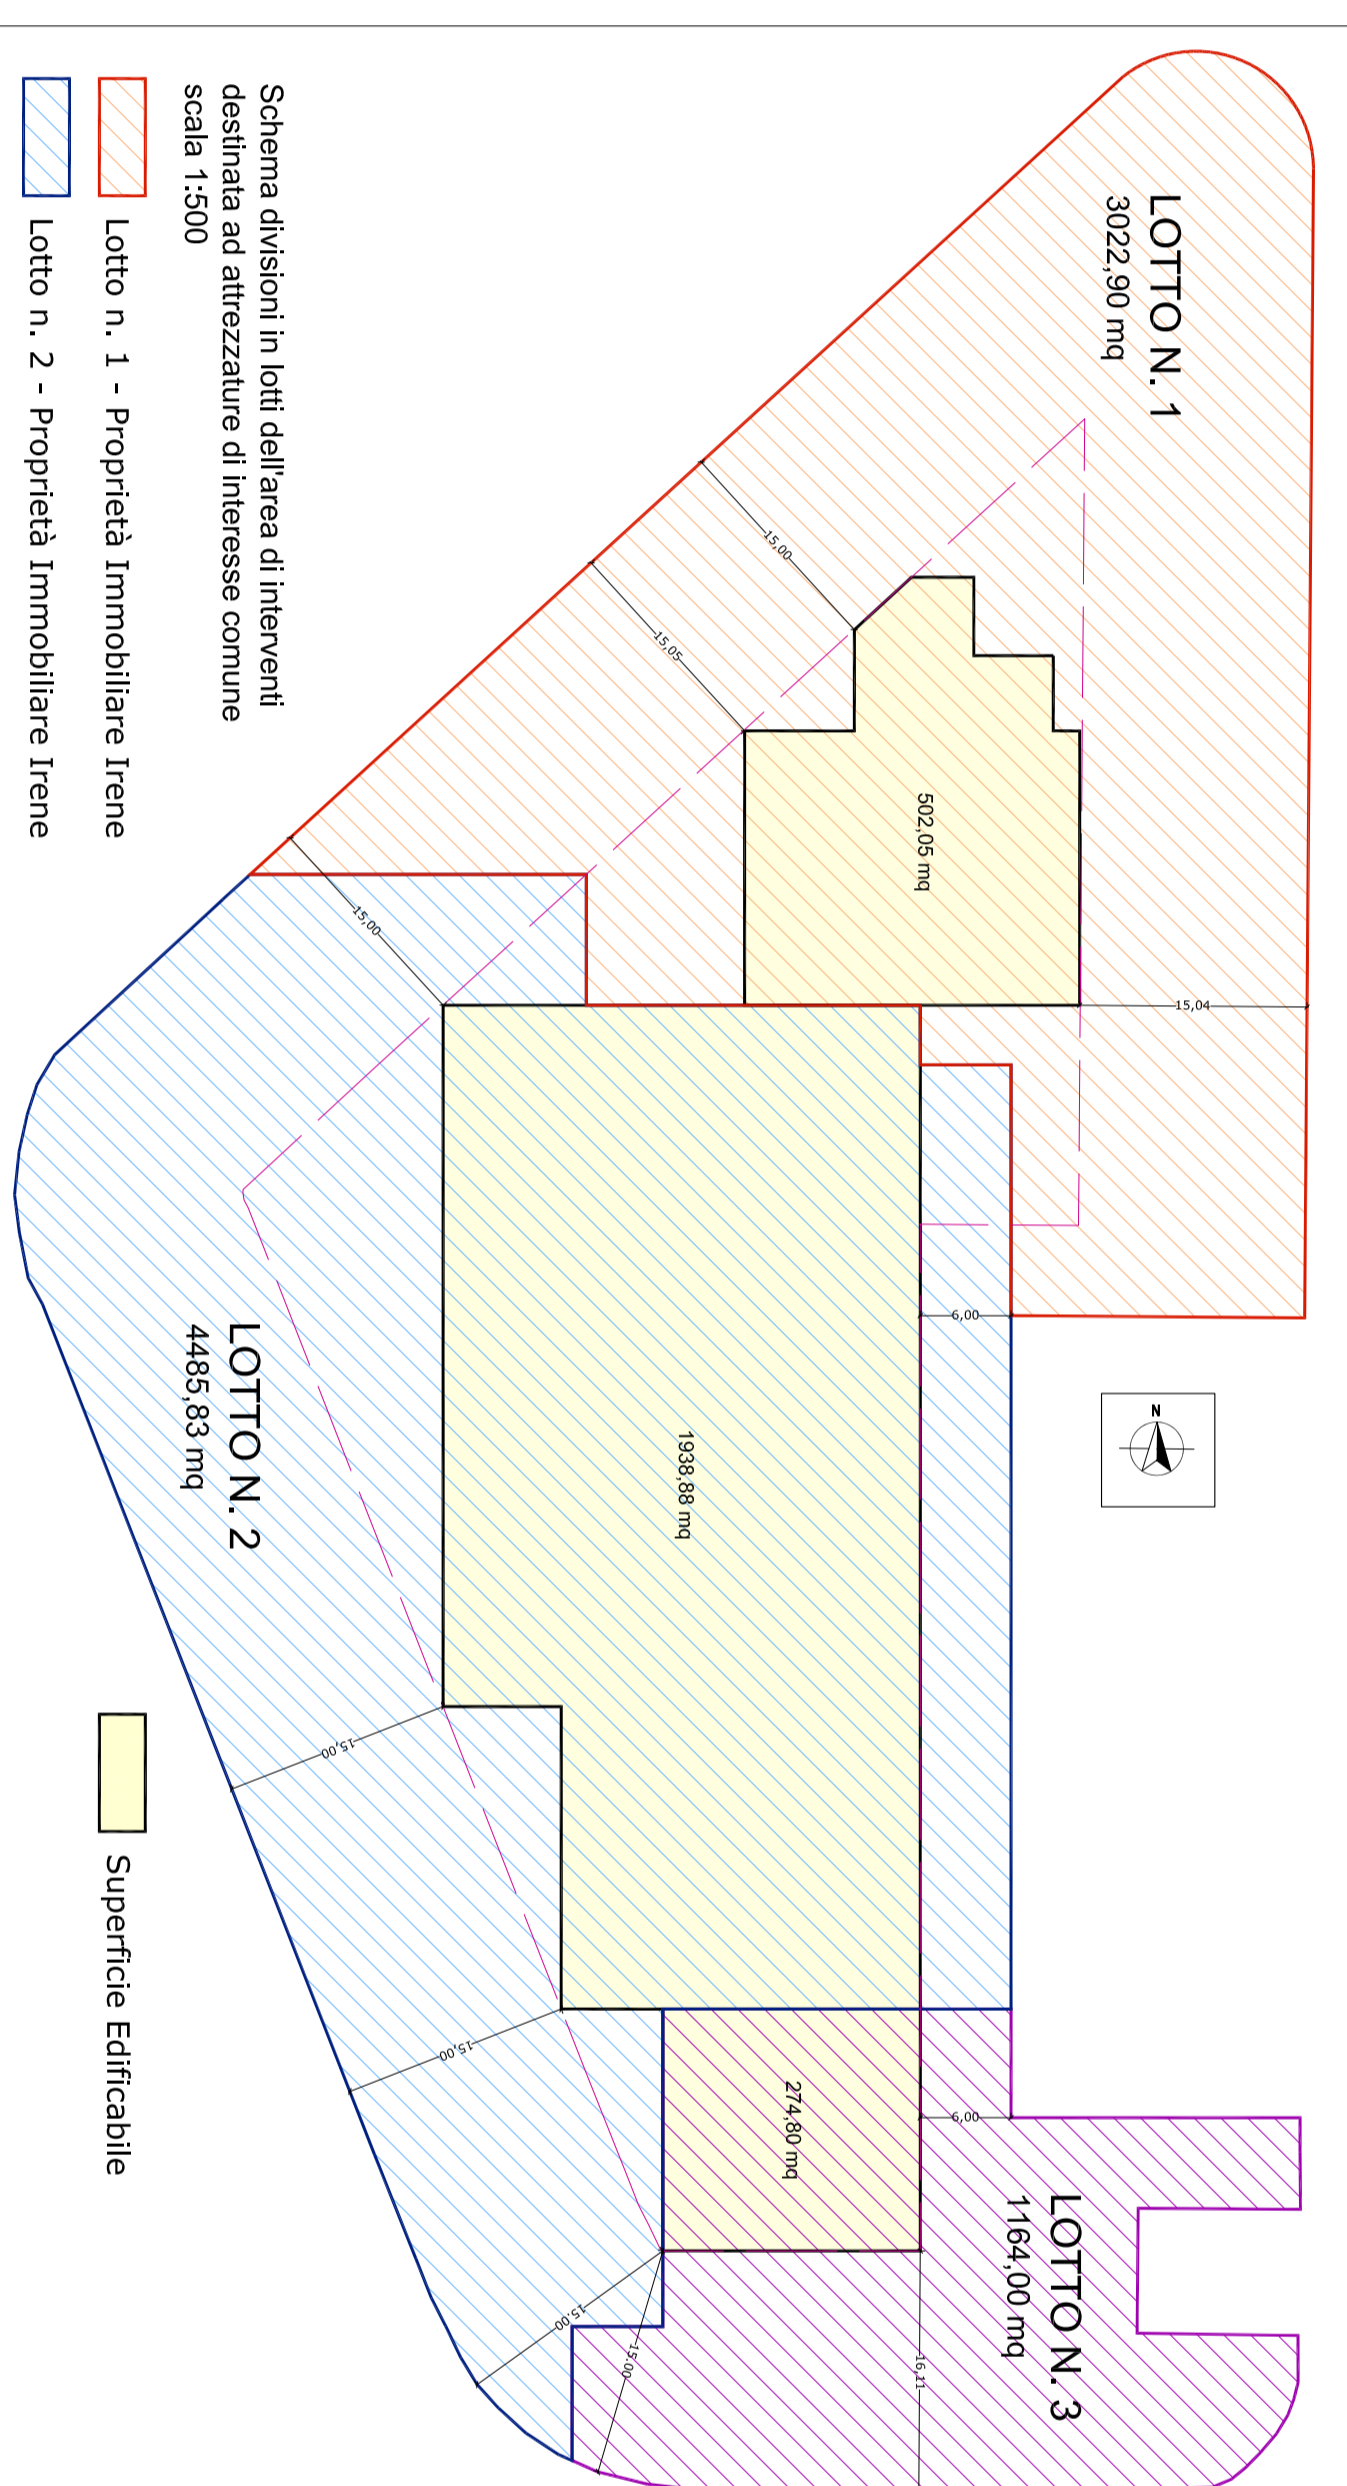

- Schema divisioni in lotti dell'area di interventi destinata ad attrezzature di interesse comune scala 1:500
- Lotto n. 1 - Proprietà Immobiliare Irene
- Lotto n. 2 - Proprietà Immobiliare Irene
- Lotto n. 3 - Proprietà Comune di Montopoli
- Servizi Collettivi scala 1:2000
- Art. 24.3 - Aree per attrezzature di interesse comune

Proprietà IMMOBILIARE IRENE Proprietà COMUNE DI MONTOPOLI V.A.

Calcolo Triangolazioni			Proprietà IMMOBILIARE IRENE			Proprietà COMUNE DI MONTOPOLI V.A.		
TRIANGOLAZIONI	FORMULA	CALCOLO	TRIANGOLAZIONI	FORMULA	CALCOLO	TRIANGOLAZIONI	FORMULA	CALCOLO
1	sec. circolare r=3,14 r=7,76	69,88	13	BxH/2	320,85422	13	BxH/2	320,85422

PROPRIETA' IMMOBILIARE IRENE	MQ lotto	Capacità Edificatoria	INDICI EDILIZI
PROPRIETA' COMUNE MONTOPOLI V.A.	7502,00 mq	3751,00 mq	SUP. FONDARIA 100%
	1170,00 mq	585,00 mq	R.C. 50% SF
			U.F. 50% SF
			D.C. 6,00 ml
			D.s. 15,00 ml
			D.f. 10,00 ml